




PRZEKRÓJ PODŁUŻNY PRZEPUSTU PD-1, SKALA 1:100

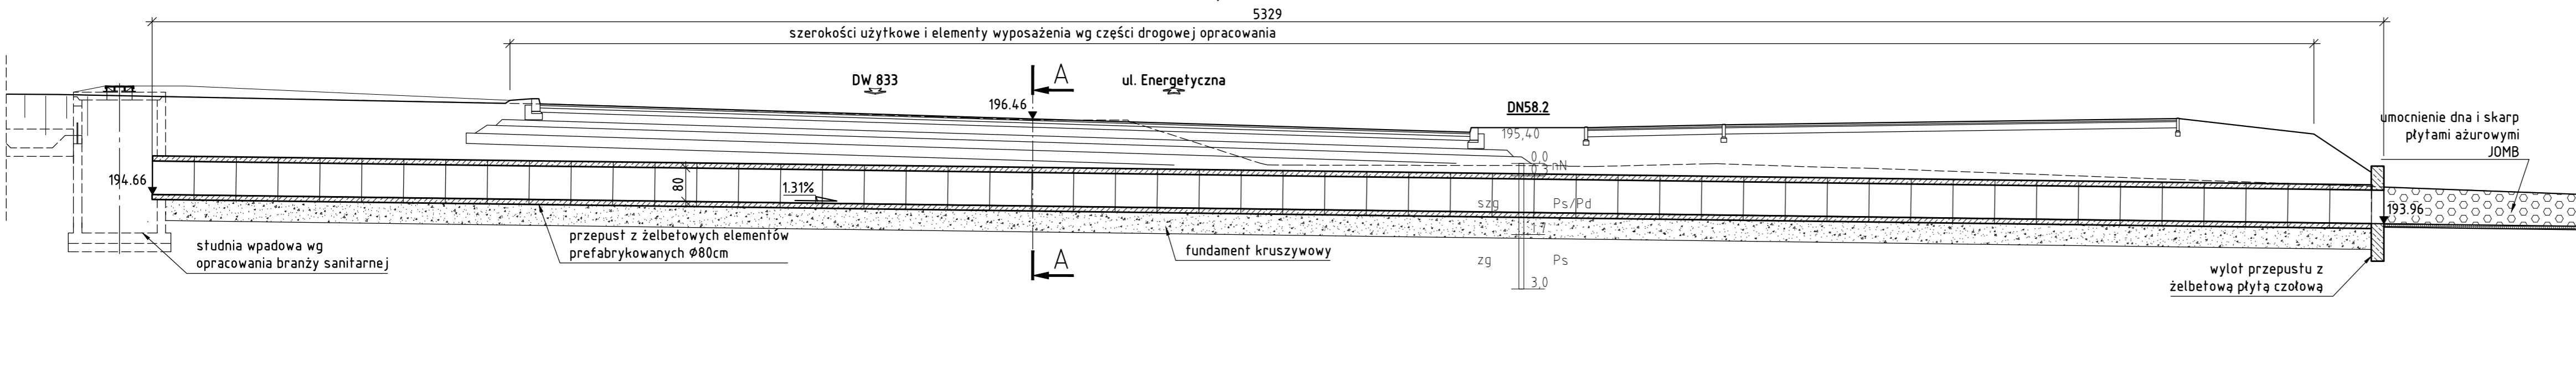

PRZEKRÓJ POPRZECZNY A-A, SKALA 1:50
DW 833 ul. Energetyczna

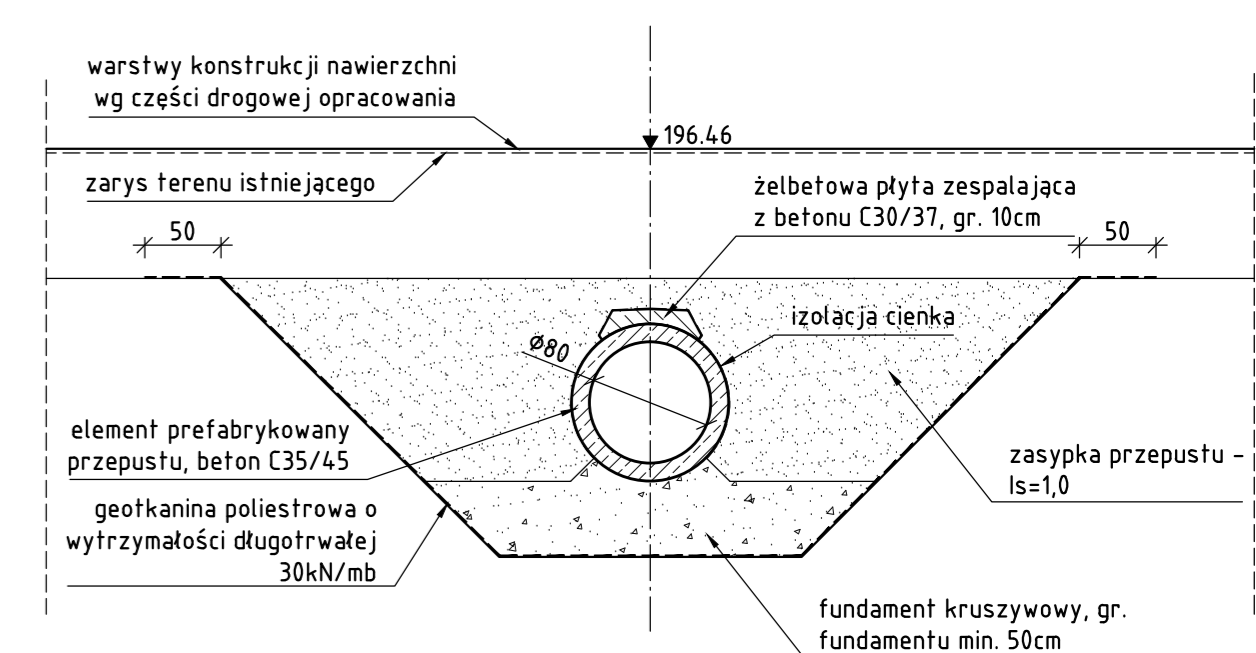

WIDOK Z GÓRY PRZEPUSTU PD-1, SKALA 1:100

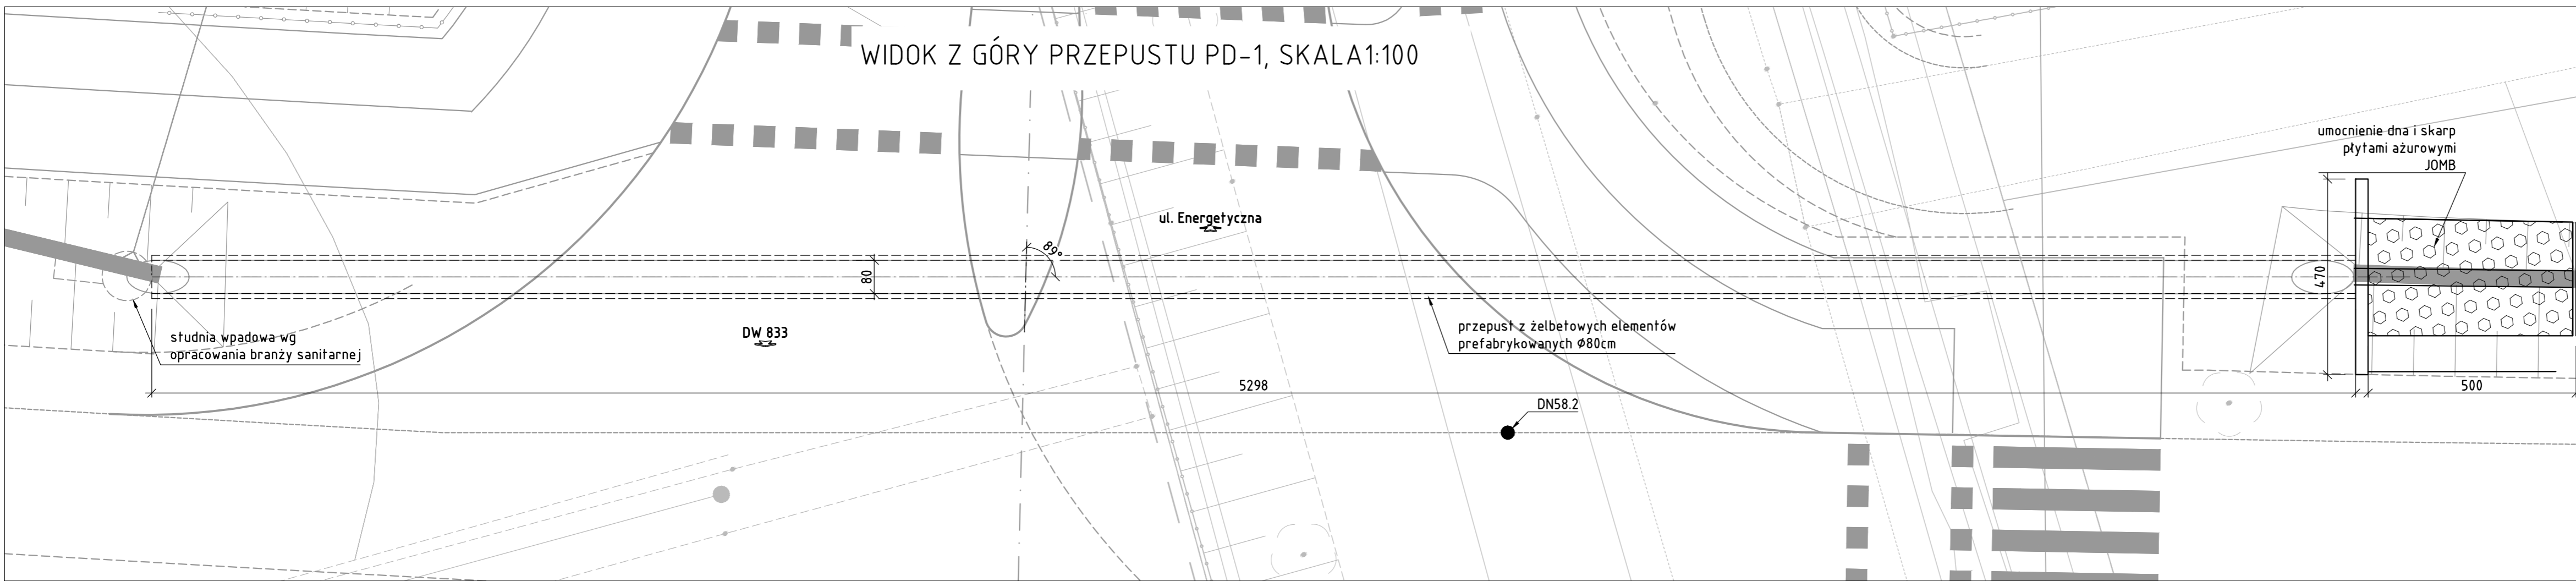

UWAGI:
1. Lokalizacja otworów geologicznych wg rys. Widok z góry i Dokumentacji Geologiczno-Inżynierskiej

LEGENDA:
PN14.1 - oznaczenie otworu geologicznego
P15 - otwór geologiczny archiwalny

PROMOST CONSULTING 35-307 RZESZÓW, ul. Jana Niemierskiego 4 http://www.promost.pl tel. (0-17) 85-79-155, fax (0-17) 85-79-156; e-mail: biuro@promost.pl		Investor: Województwo Lubelskie Zarząd Dróg Wojewódzkich w Lublinie
Nazwa inwestycji: Rozbudowa drogi wojewódzkiej nr 833 Chodel - Kraśnik - rozbudowa i przełożenie drogi wojewódzkiej nr 833 w m. Kraśnik		Stadium: PW
Tytuł rysunku: Rysunek ogólny przepustu PD-1		Data: 01.2020
BRANŻA MOSTOWA		
Projektant: specjalność: mostowa	mgr. inż. Dariusz Oboza PDK/0082/P00M/11	Skala: 1:100, 1:50
Opracowujący:	mgr. inż. Anna Kaczmarczyk	Nr rys: 3.4
Sprawdzający: specjalność: mostowa	mgr. inż. Dawid Ligoda PDK/0390/P00M/17	