




PRZEKRÓJ PODŁUŻNY PRZEPUSTU PD-5, SKALA 1:100

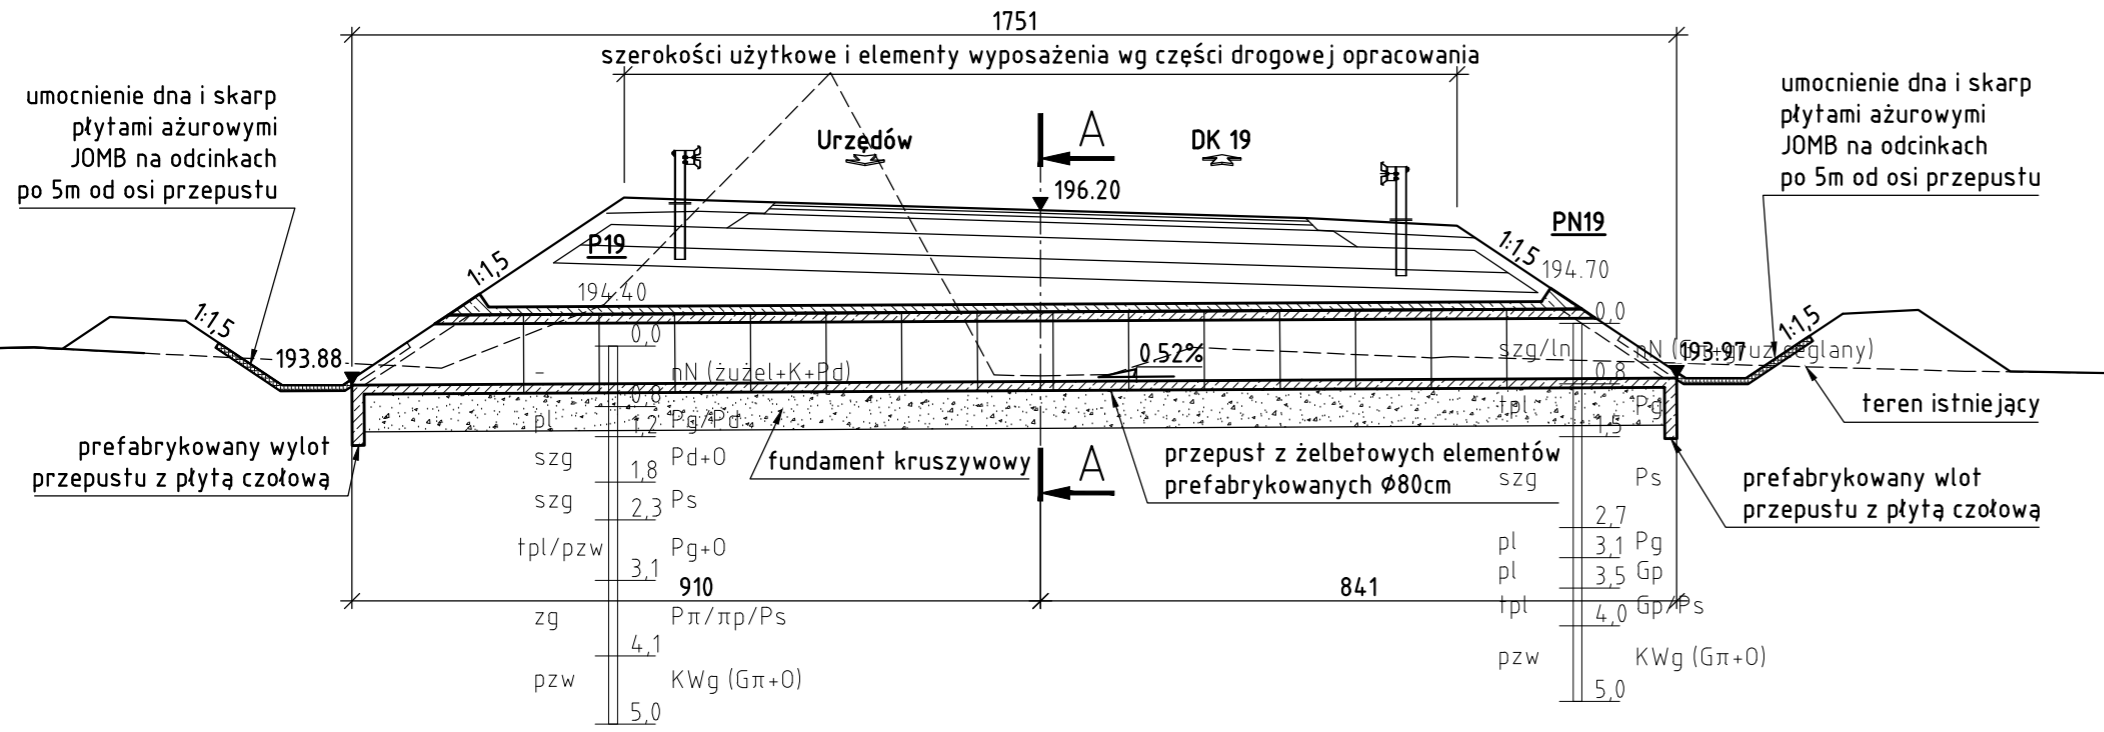

PRZEKRÓJ POPRZECZNY A-A, SKALA 1:50

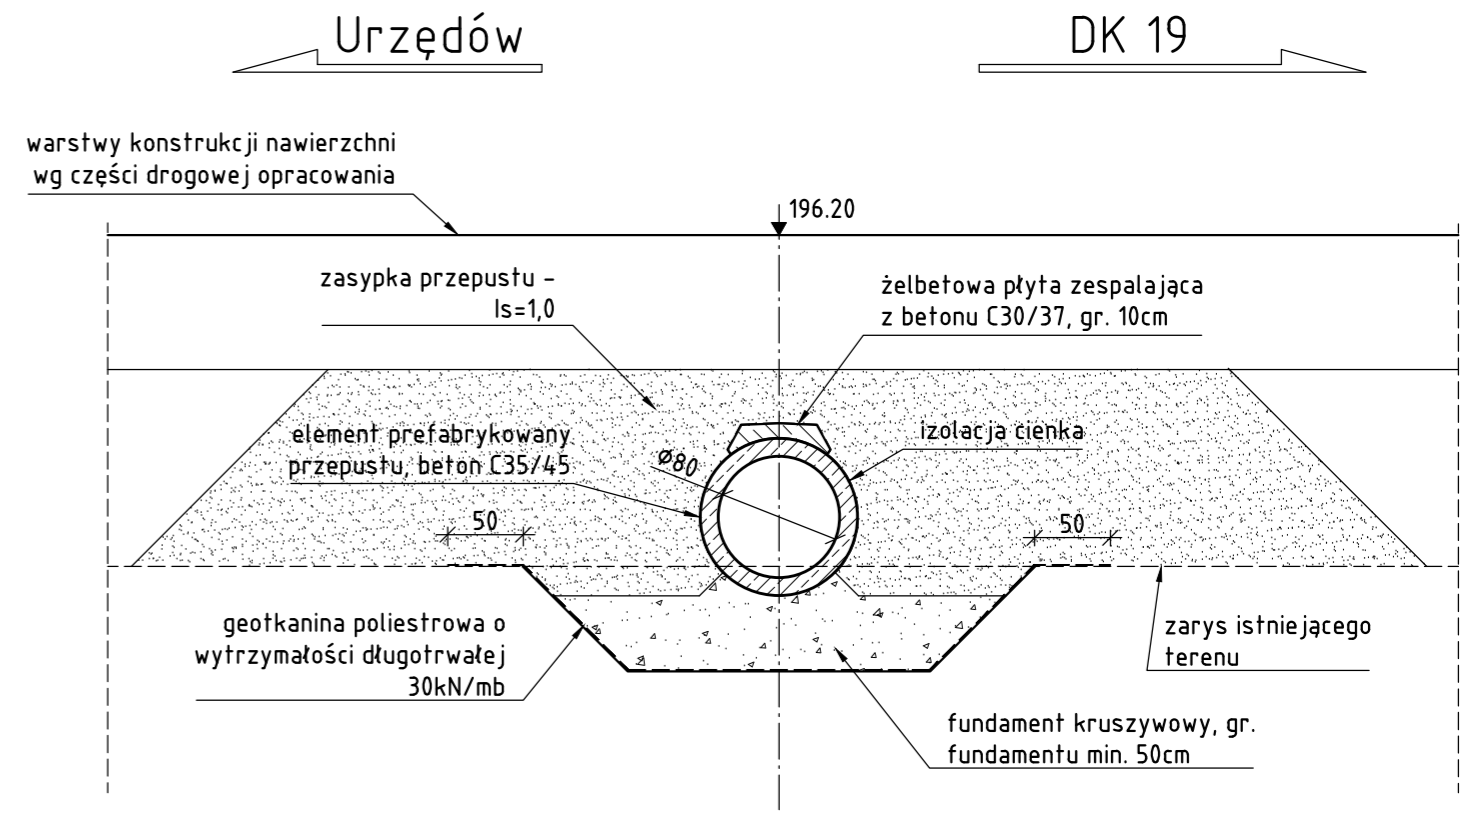

WIDOK Z GÓRY PRZEPUSTU PD-5, SKALA 1:100

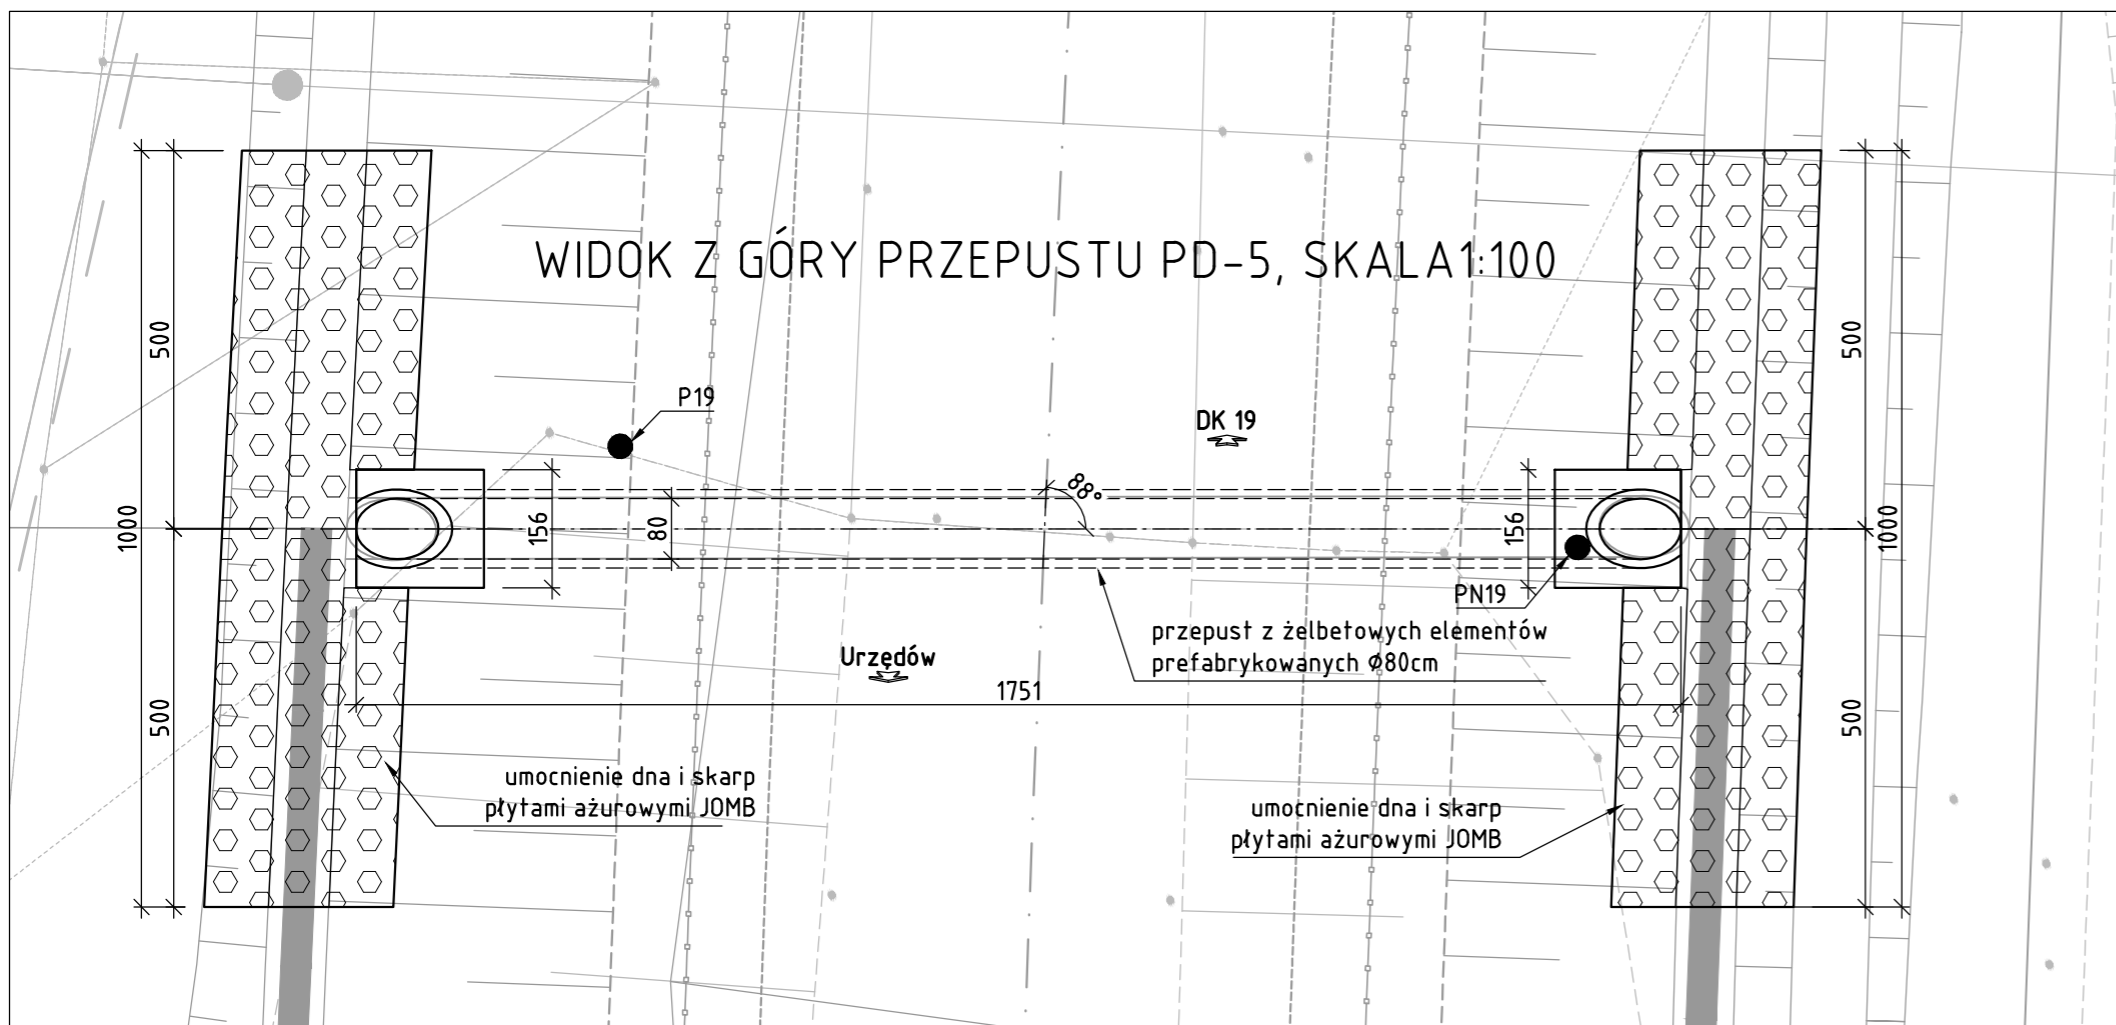


UWAGI:

- Lokalizacja otworów geologicznych wg rys. Widok z góry i Dokumentacji Geologiczno-Inżynierskiej

LEGENDA:

- PN14.1 - oznaczenie otworu geologicznego
- P15 - otwór geologiczny archiwalny

 PROMOST CONSULTING 35-307 RZESZÓW, ul. Jana Niemierskiego 4 http://www.promost.pl tel. (0-17) 85-79-155, fax (0-17) 85-79-156; e-mail: biuro@promost.pl			Inwestor:
			Województwo Lubelskie Zarząd Dróg Wojewódzkich w Lublinie
Nazwa inwestycji: Rozbudowa drogi wojewódzkiej nr 833 Chodel - Kraśnik - rozbudowa i przełożenie drogi wojewódzkiej nr 833 w m. Kraśnik			Stadium: PW
Tytuł rysunku: Rysunek ogólny przepustu PD-5			Data: 01.2020
BRANŻA MOSTOWA			
Projektant:	mgr. inż. Dariusz Oboza		Skala: 1:100, 1:50
specjalność: mostowa	PDK/0082/POOM/11		
Opracowujący:	mgr inż. Anna Kaczmarzyk		Nr rys: 3.8
Sprawdzający:	mgr. inż. Dawid Ligoda		
specjalność: mostowa	PDK/0390/POOM/17		