



## GEODEZYJNY OPERAT POMIAROWY

**„Rozbudowa drogi krajowej nr 94 odcinek Pyskowice granica m. Zabrze”**

MAPA PRZEBIEGU GRANIC PRAWNYCH PASA DROGOWEGO

PROJEKT ROZMIESZCZENIA SŁUPKÓW PD  
SKALA 1 : 2000

woj. śląskie ,  
pow. gliwicki,gmina M.Pyskowice, obręb Pyskowice  
pow. tarnogórski,gmina Zbrosławice, obręb: Zawada,Karchowice,Boniowice,Wieszowa,  
pow. zabrzański,gmina M.Zabrze, obręb: Wieszowa

Data wykonania: 08.04.2025

Kierownik roboty: Piotr Witkowski

**„GEOPRZEM”**  
Kierownik Zespołu

*mgr inż. Piotr Witkowski*  
*geodeta uprawniony*  
*Nr upr. 19750*


MAPA PRZEBIEGU GRANIC PRAWNYCH PASA DROGOWEGO

PROJEKT ROZMIESZCZENIA SŁUPKÓW PD  
SKALA 1 : 2000


woj. śląskie ,  
pow. gliwicki,gmina M.Pyskowice, obręb Pyskowice  
pow. tarnogórski,gmina Zbrosławice, obręb: Zawada,Karchowice,Boniowice,Wieszowa,  
pow. zabrzański,gmina M.Zabrze, obręb: Wieszowa  
ARKUSZ 1


Legenda:

- L100 - słupki PD wynoszone w teren
- 132 - numery działek ewidencyjnych
- granica pasa drogowego DK94 (granica ZRID)
- granica obrębu
- granica działki ewidencyjnej

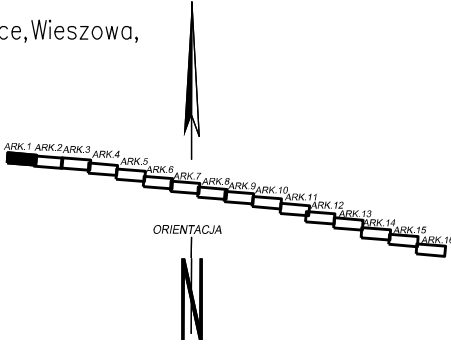

"GEOPRZEM"  
Kierownik Zespołu  
mgr inż. Piotr Witkowski  
geodeta uprawniony  
Nr upr. 19750

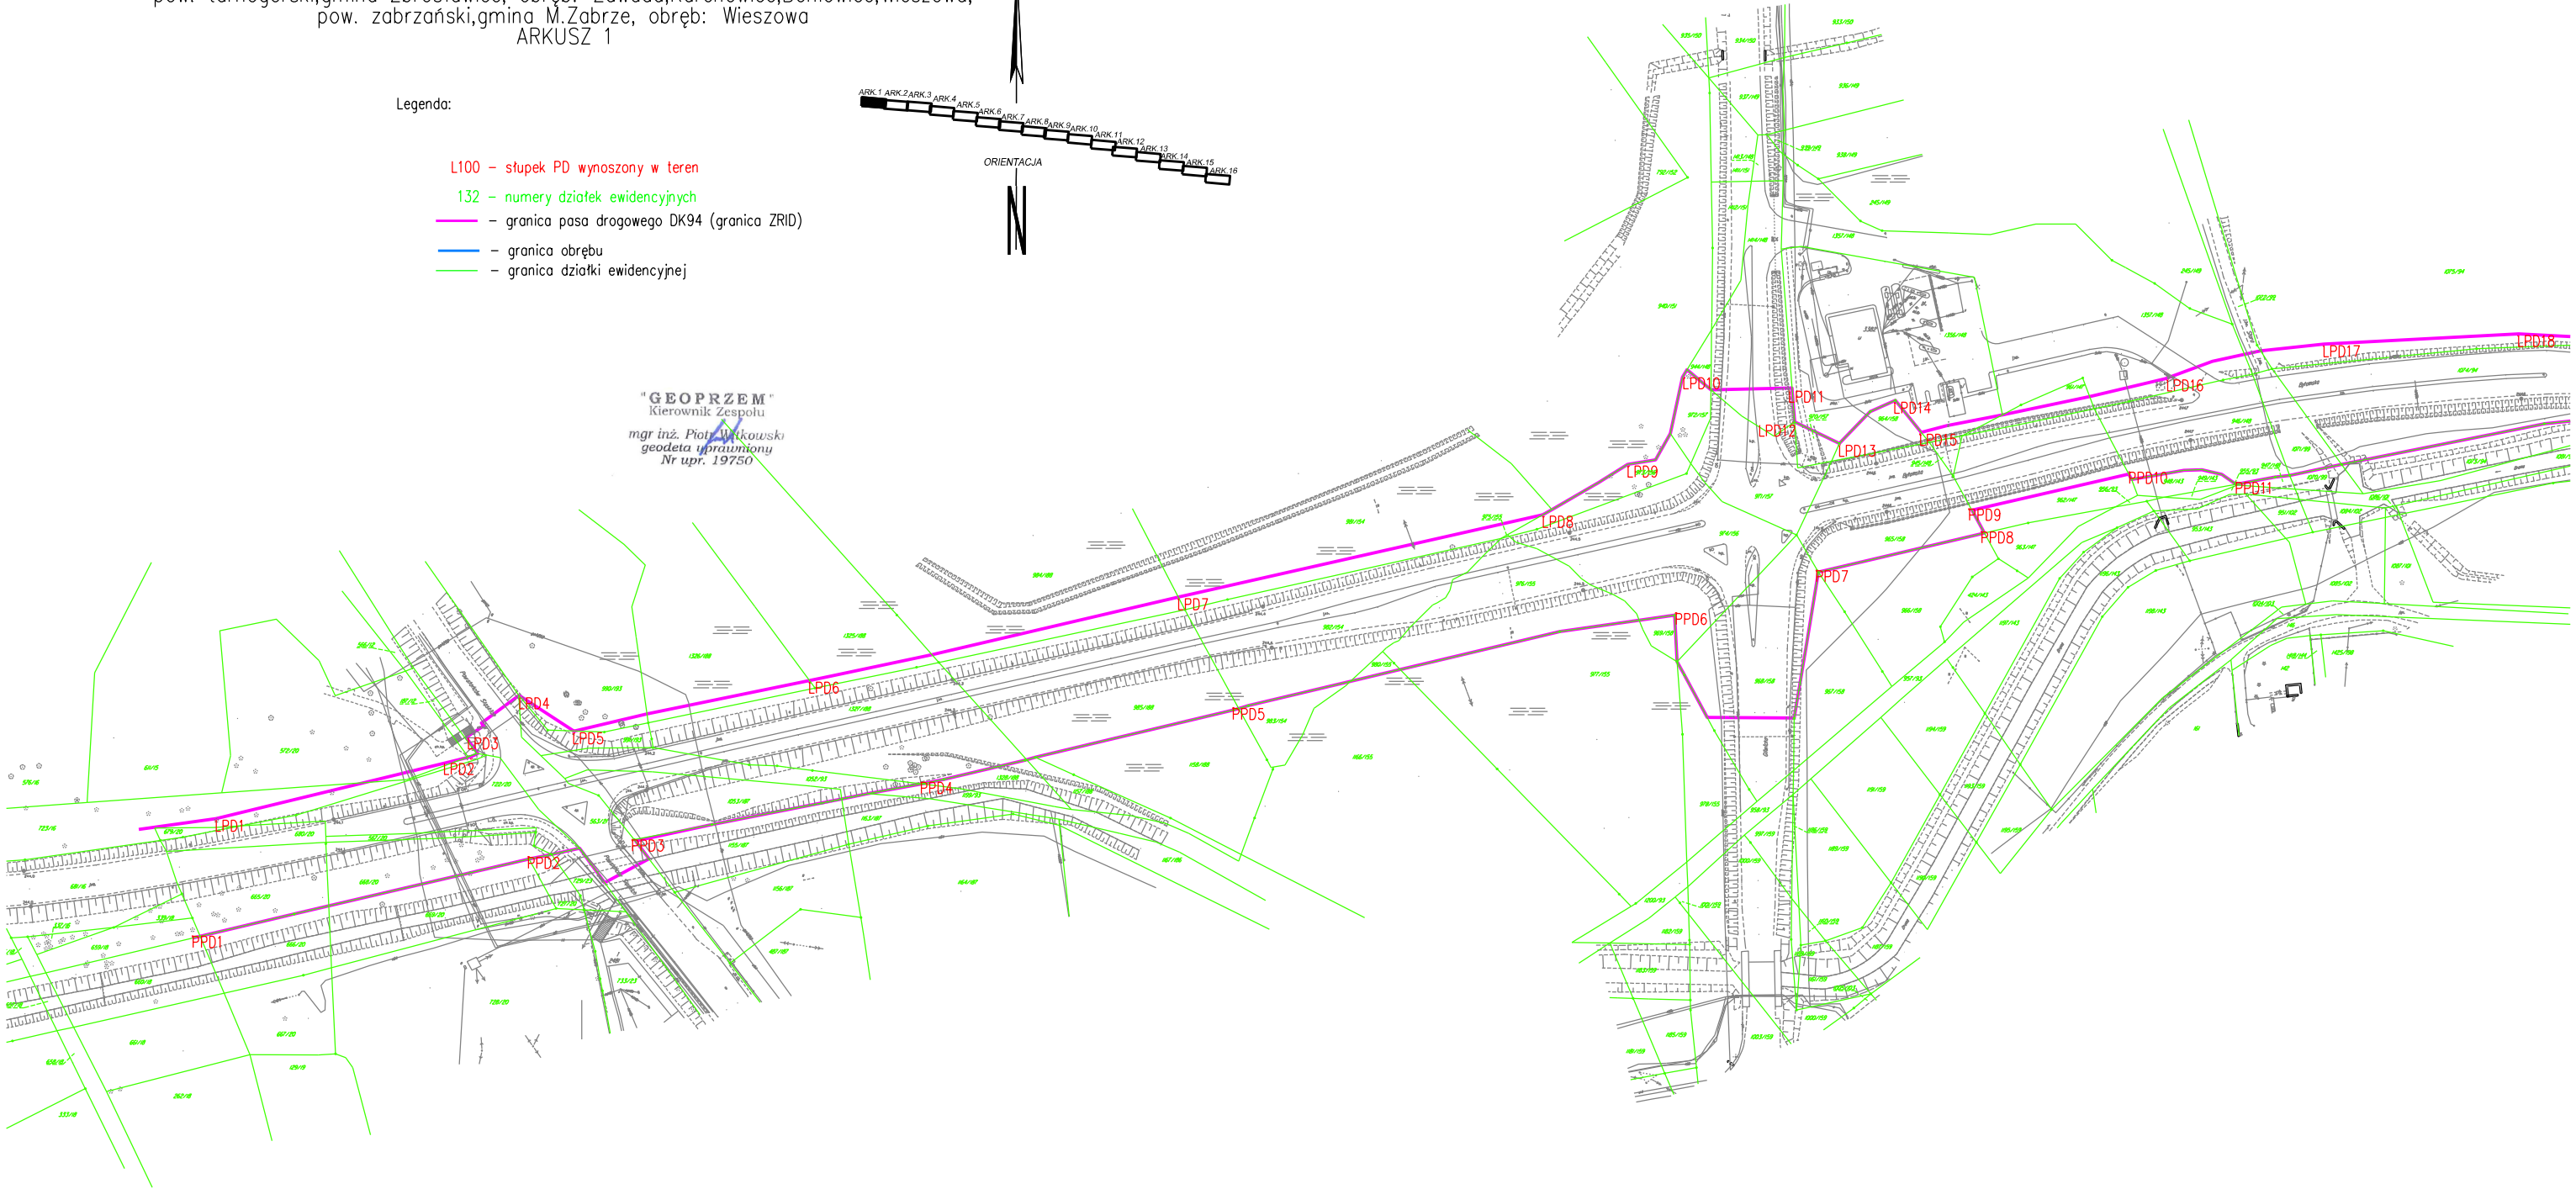

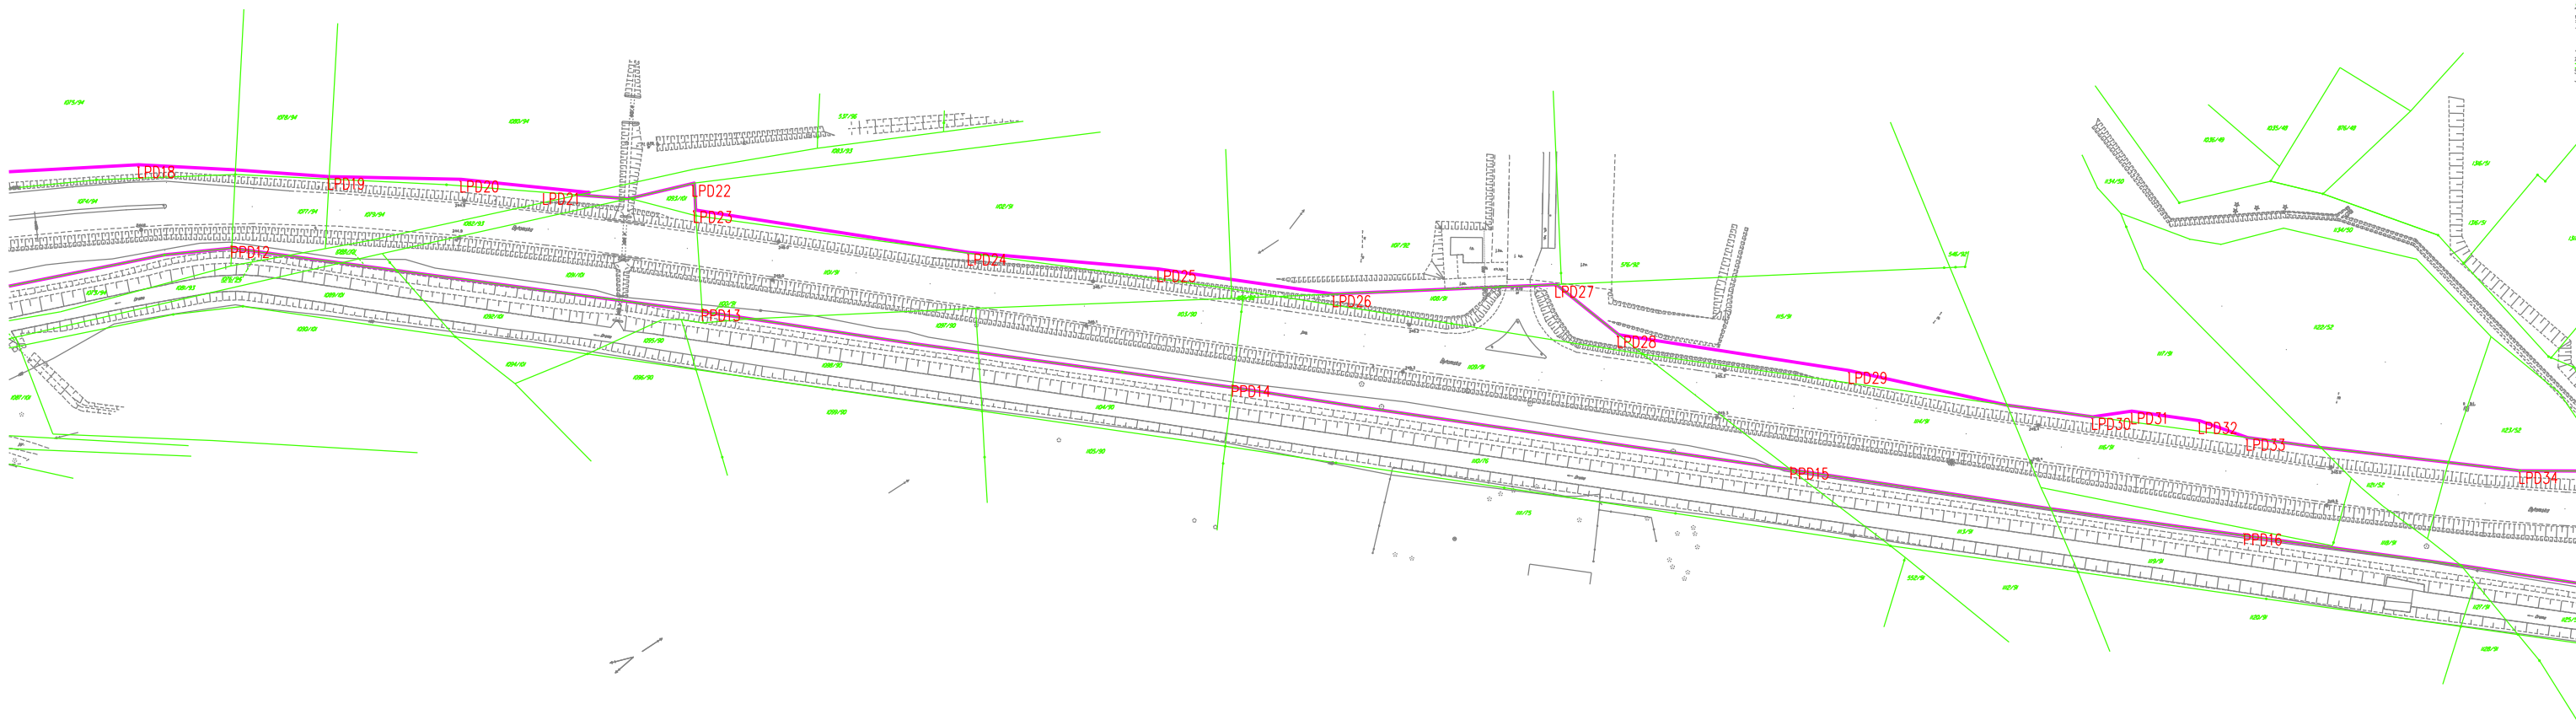



MAPA PRZEBIEGU GRANIC PRAWNYCH PASA DROGOWEGO

PROJEKT ROZMIESZCZENIA SŁUPKÓW PD  
SKALA 1 : 2000  
woj. śląskie ,  
pow. gliwicki,gmina M.Pyskowice , obręb Pyskowice  
pow. tarnogórski,gmina Zbrosławice, obręb: Zawada,Karchowice,Boniowice,Wieszowa,  
pow. zabrzański,gmina M.Zabrze, obręb: Wieszowa  
ARKUSZ 2

Legenda:

- L100 - słupek PD wynoszony w teren
- 132 - numery działek ewidencyjnych
- granica pasa drogowego DK94 (granica ZRID)
- granica obrębu
- granica działki ewidencyjnej

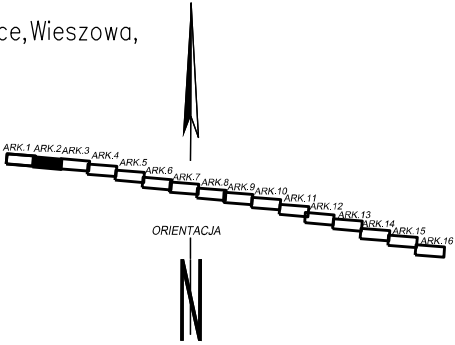

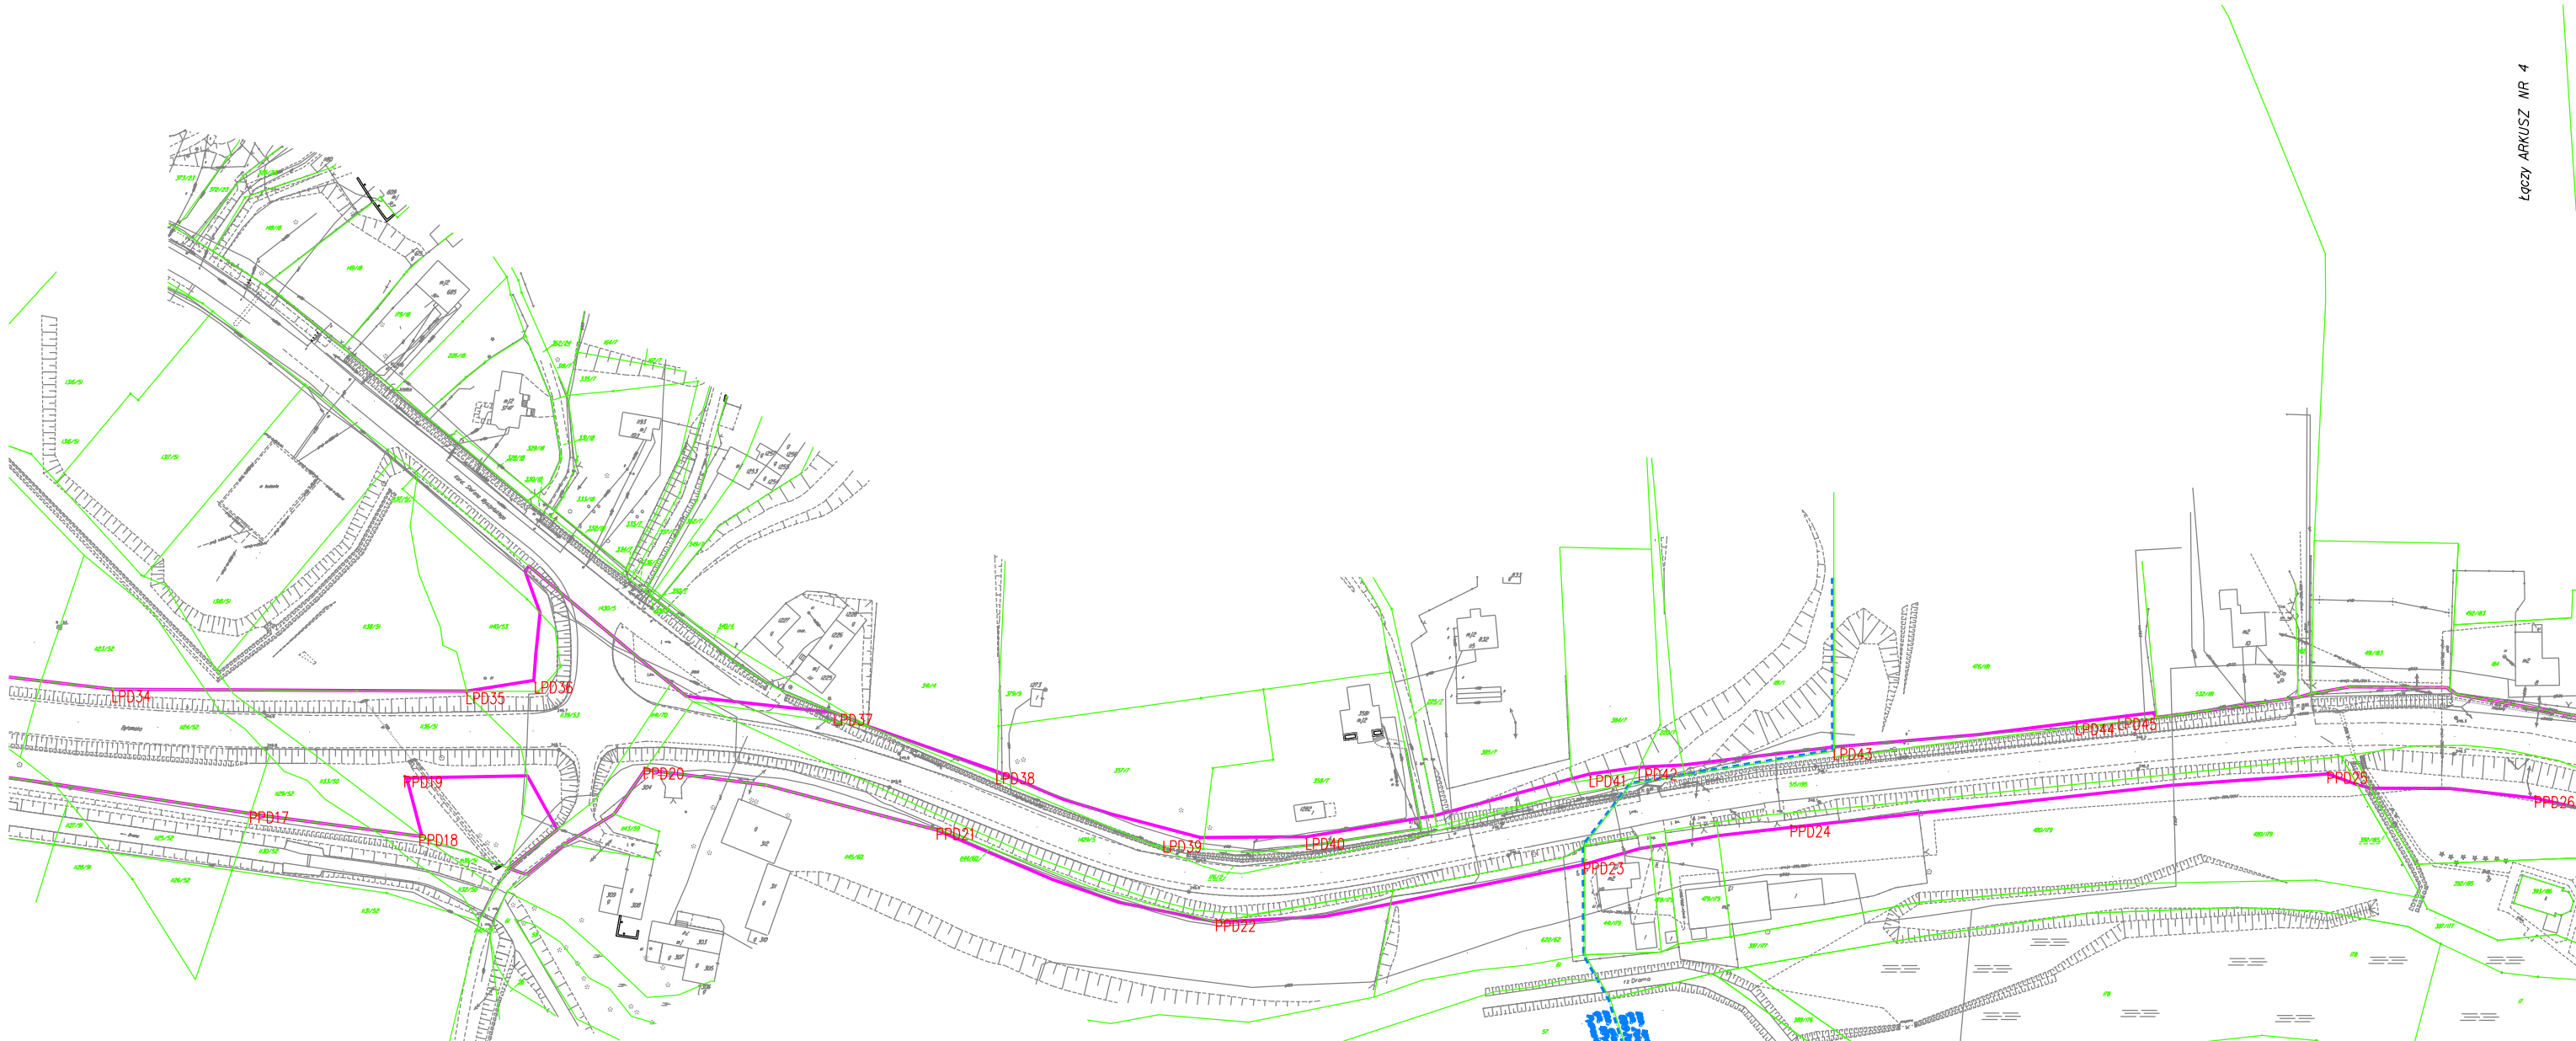



MAPA PRZEBIEGU GRANIC PRAWNYCH PASA DROGOWEGO

PROJEKT ROZMIESZCZENIA SŁUPKÓW PD  
SKALA 1 : 2000  
woj. śląskie ,  
pow. gliwicki,gmina M.Pyskowice, obręb Pyskowice  
pow. tarnogórski,gmina Zbrosławice, obręb: Zawada,Karchowice,Boniowice,Wieszowa,  
pow. zabrzański,gmina M.Zabrze, obręb: Wieszowa  
ARKUSZ 3

Legenda:

- L100 – słupek PD wynoszony w teren
- 132 – numery działek ewidencyjnych
- granica pasa drogowego DK94 (granica ZRID)
- granica obrębu
- granica działki ewidencyjnej

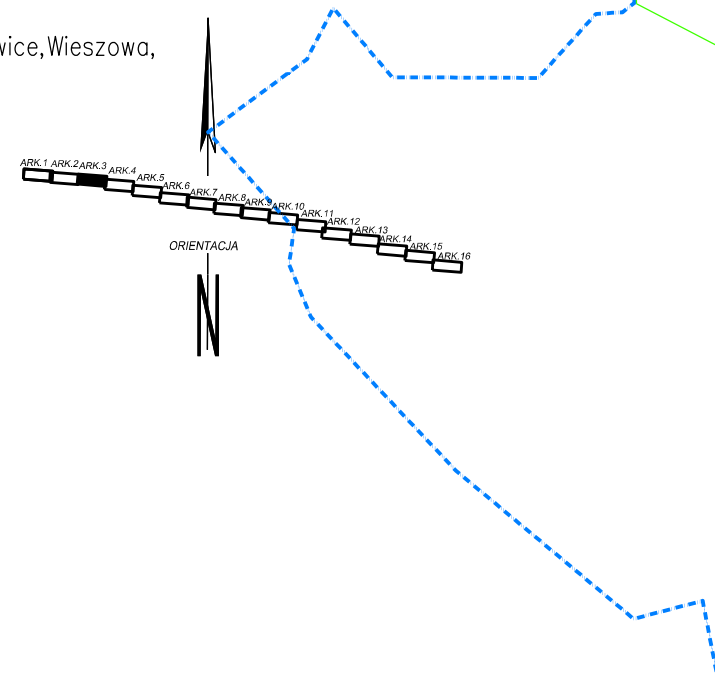

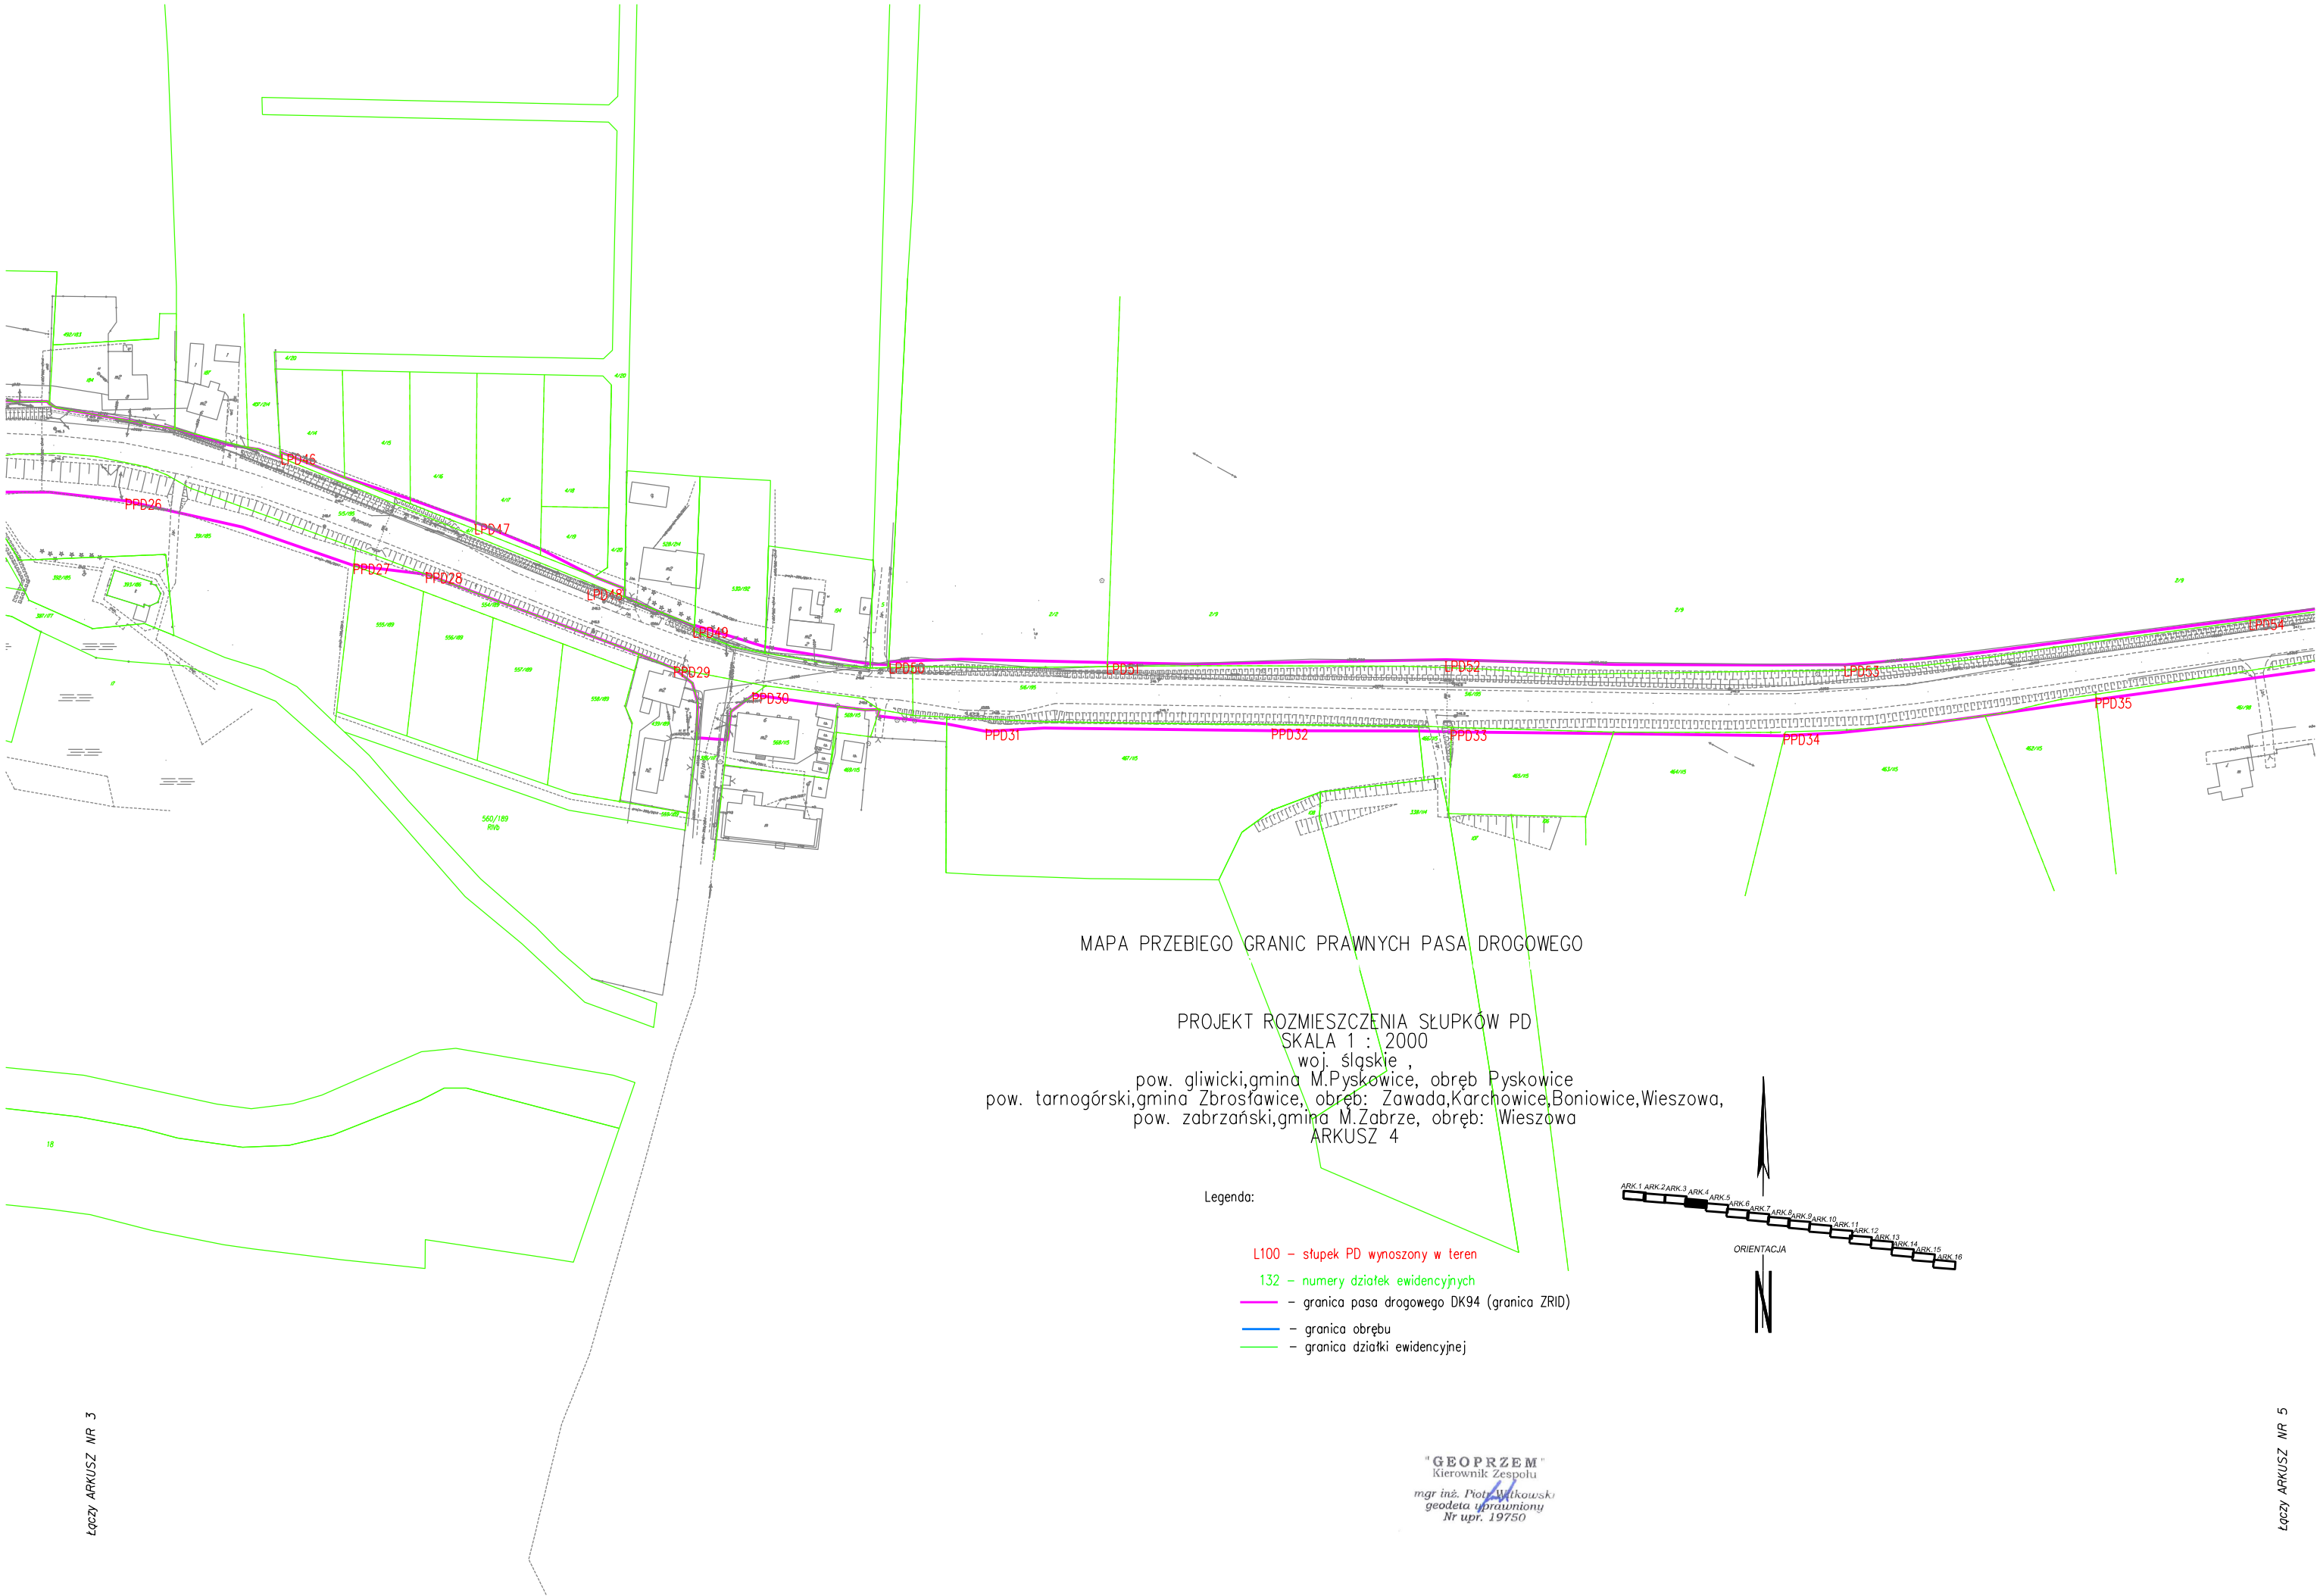


MAPA PRZEBIEGU GRANIC PRAWNYCH PASA DROGOWEGO


PROJEKT ROZMIESZCZENIA SŁUPKÓW PD  
SKALA 1 : 2000  
woj. śląskie ,  
pow. gliwicki,gmina M.Pyskowice, obręb Pyskowice  
pow. tarnogórski,gmina Zbrosławice, obręb: Zawada,Karchowice,Boniowice,Wieszowa,  
pow. zabrzański,gmina M.Zabrze, obręb: Wieszowa  
ARKUSZ 4

Legenda:

- L100 – słupek PD wynoszony w teren
- 132 – numery działek ewidencyjnych
- granica pasa drogowego DK94 (granica ZRID)
- granica obrębu
- granica działki ewidencyjnej

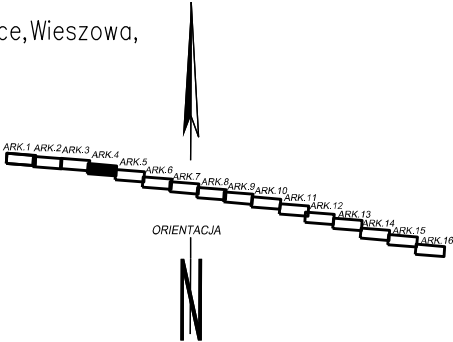


"GEOPRZEM"  
Kierownik Zespołu  
mgr inż. Piotr Wilkowski  
geodeta uprawniony  
Nr upr. 19750

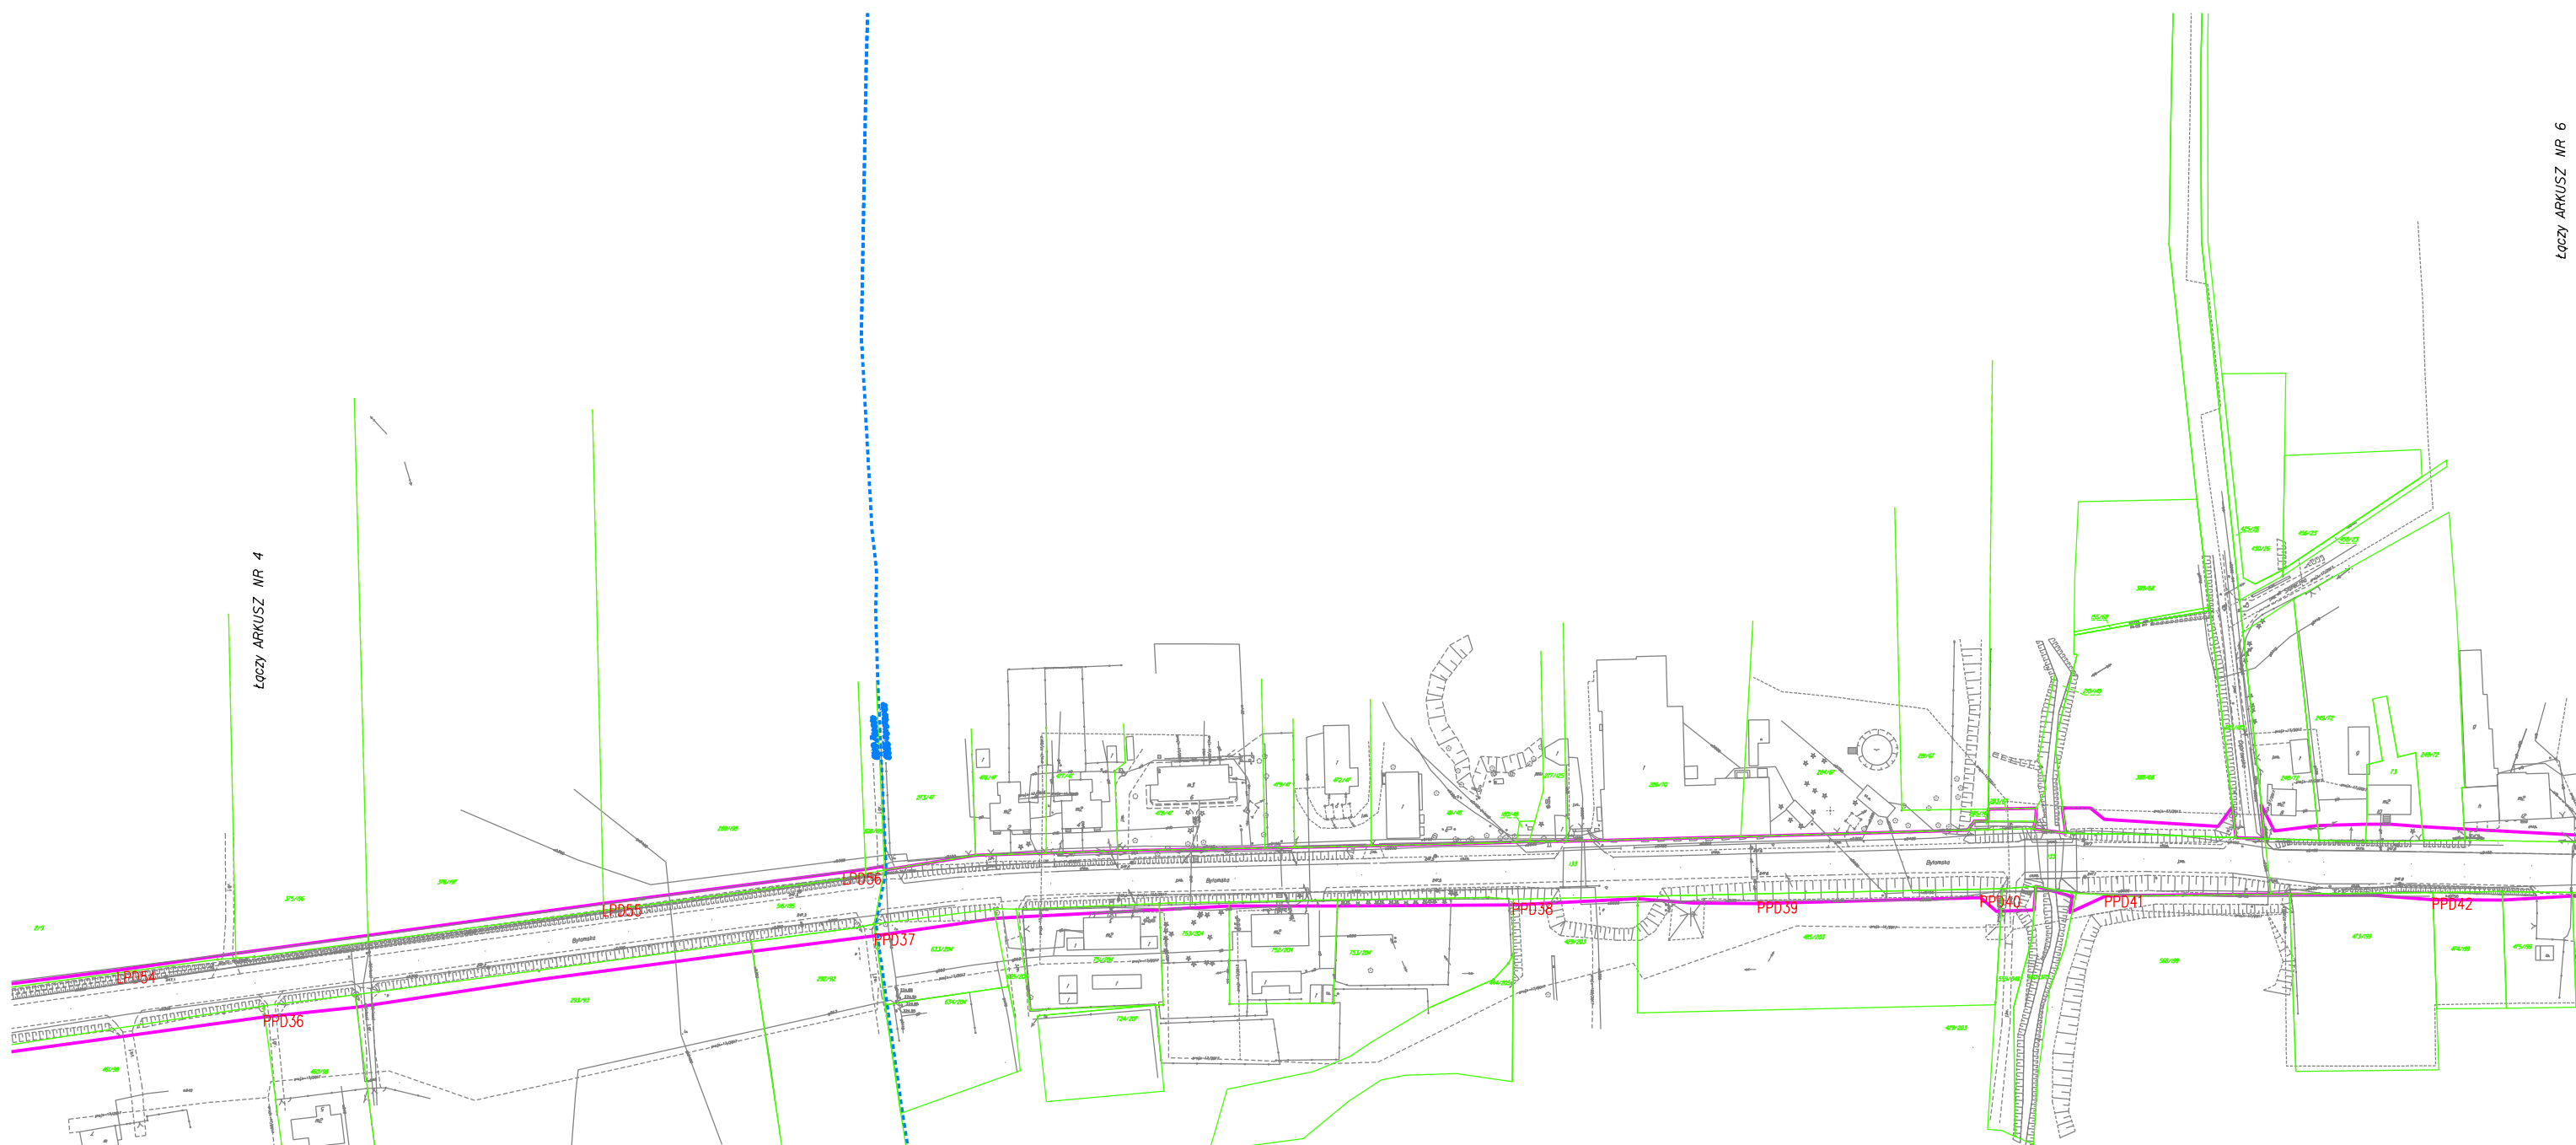

PROJEKT ROZMIESZCZENIA SŁUPKÓW PD  
SKALA 1 : 2000  
woj. śląskie ,  
pow. gliwicki,gmina M.Pyskowice, obręb Pyskowice  
pow. tarnogórski,gmina Zbrosławice, obręb: Zawada,Karchowice,Boniowice,Wieszowa,  
pow. zabrzański,gmina M.Zabrze, obręb: Wieszowa  
ARKUSZ 5

L100 – słupek PD wynoszony w teren  
132 – numery działek ewidencyjnych  
— granica pasa drogowego DK94 (granica ZRID)  
— granica obrębu  
— granica działki ewidencyjnej

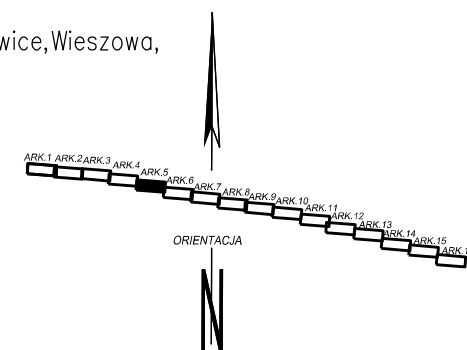

"GEOPRZEM"  
Kierownik Zespołu  
mgr inż. Piotr Witkowski  
geodeta uprawniony  
Nr upr. 19750


MAPA PRZEBIEGU GRANIC PRAWNYCH PASA DROGOWEGO

PROJEKT ROZMIESZCZENIA SŁUPKÓW PD  
SKALA 1 : 2000


woj. śląskie ,  
pow. gliwicki,gmina M.Pyskowice, obręb Pyskowice  
pow. tarnogórski,gmina Zbrosławice, obręb: Zawada,Karchowice,Boniowice,Wieszowa,  
pow. zabrzański,gmina M.Zabrze, obręb: Wieszowa  
ARKUSZ 6

Legenda:

- L100 - słupek PD wynoszony w teren
- 132 - numery działek ewidencyjnych
- granica pasa drogowego DK94 (granica ZRID)
- granica obrębu
- granica działki ewidencyjnej

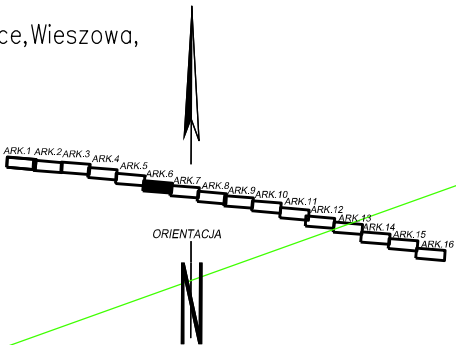


"GEOPRZEM"  
Kierownik Zespołu  
mgr inż. Piotr Witkowski  
geodeta uprawniony  
Nr upr. 19750

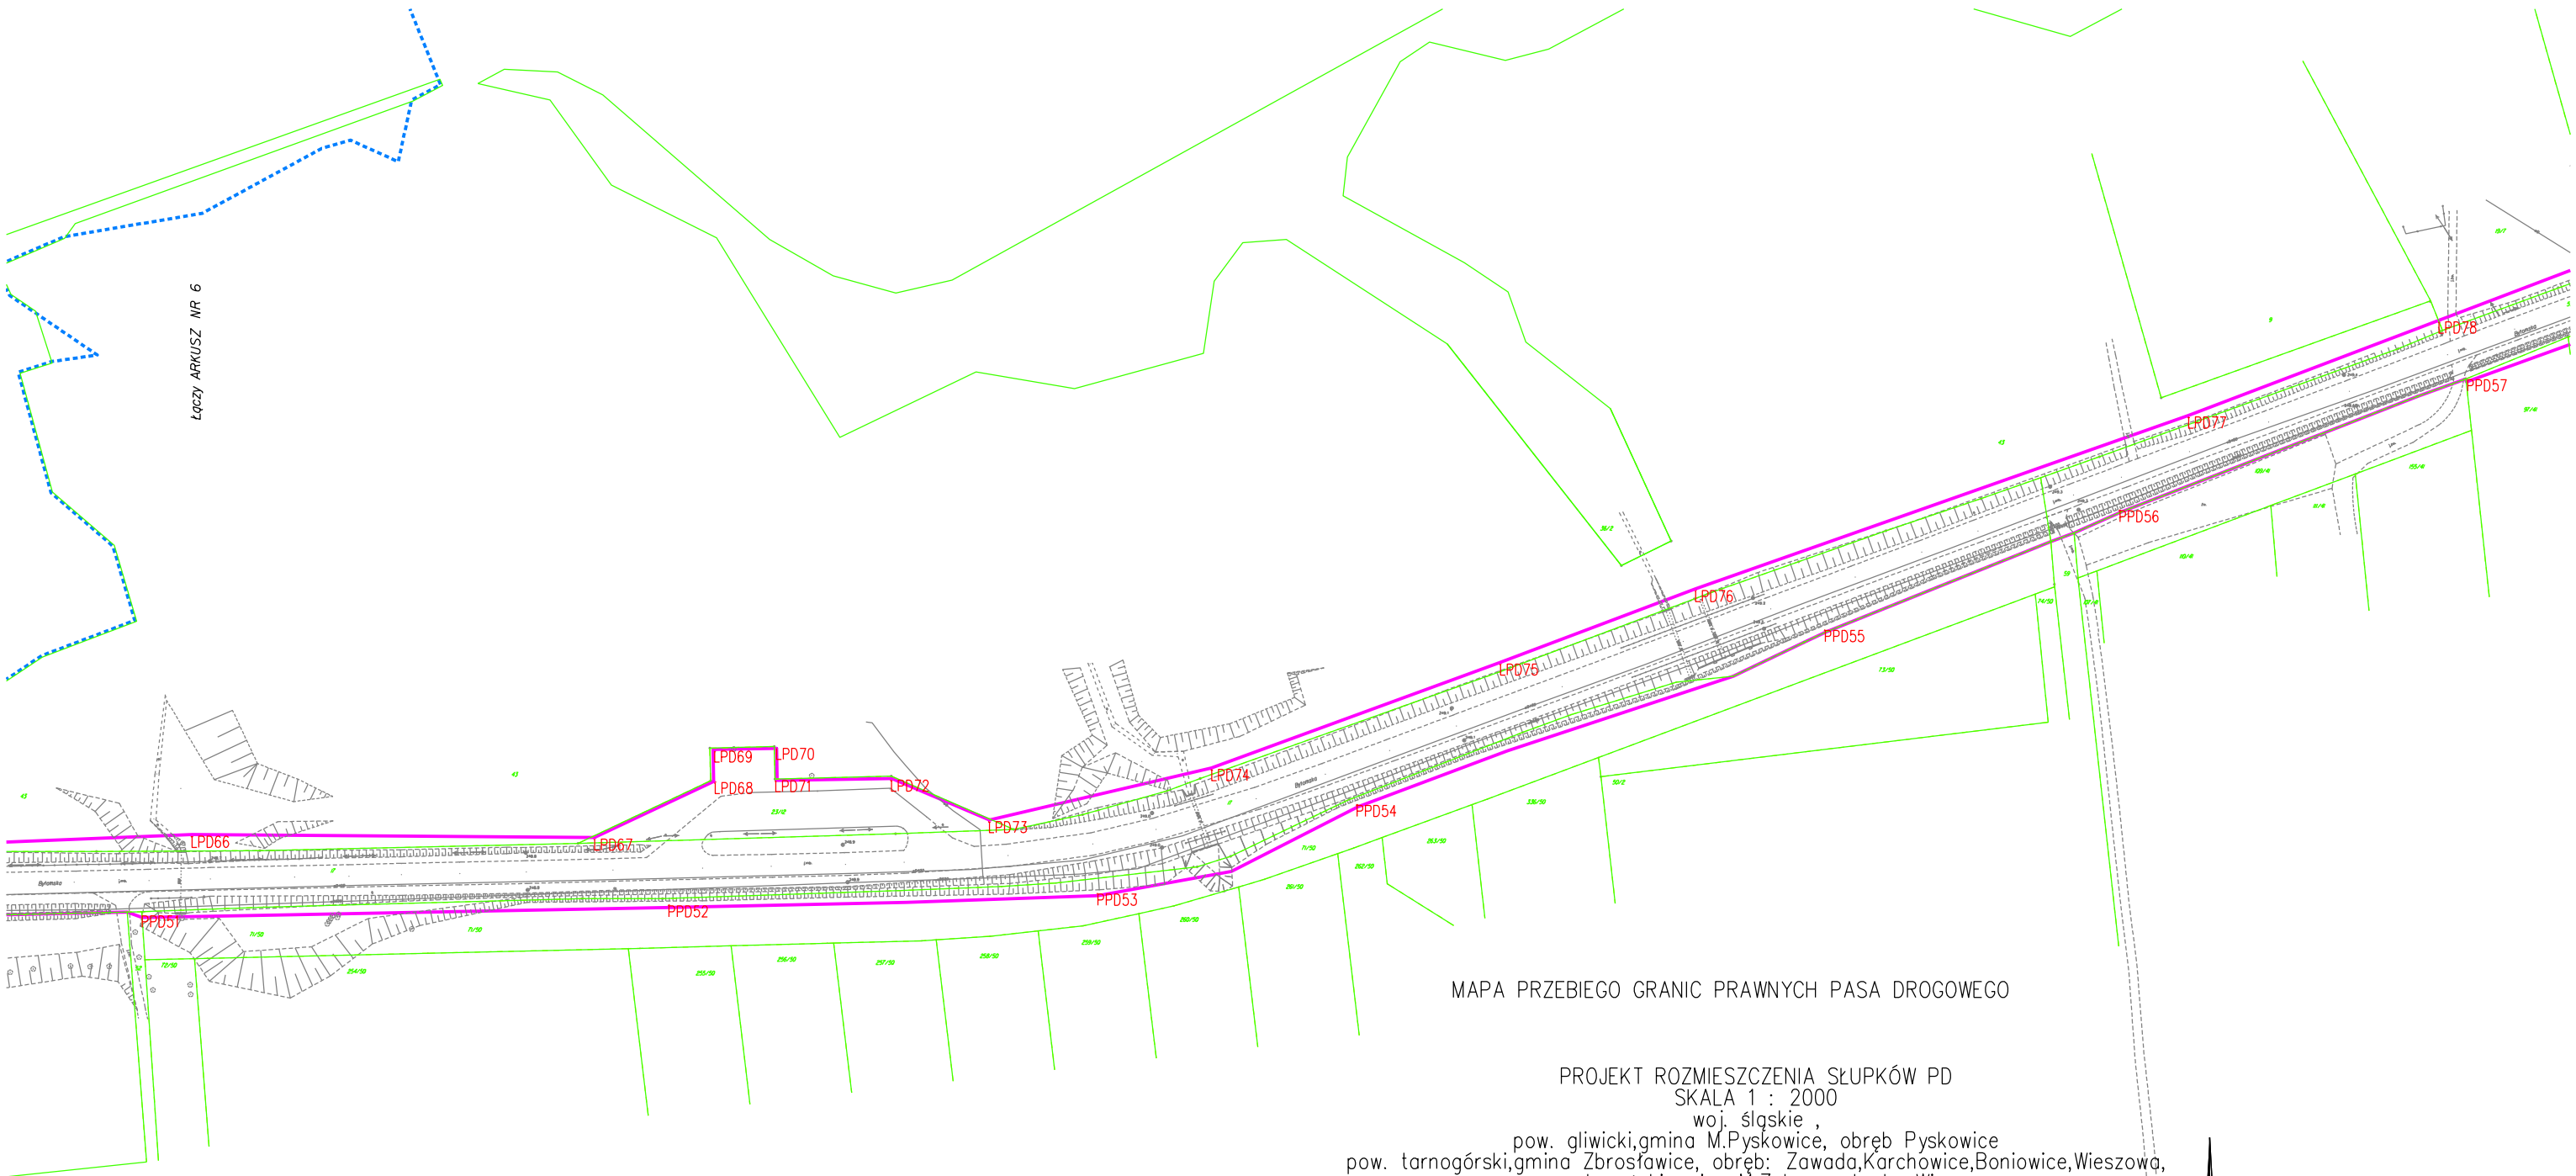


Legenda:

- L100 – słupek PD wynoszony w teren
- 132 – numery działek ewidencyjnych
- granica pasa drogowego DK94 (granica ZRID)
- granica obrębu
- granica działki ewidencyjnej

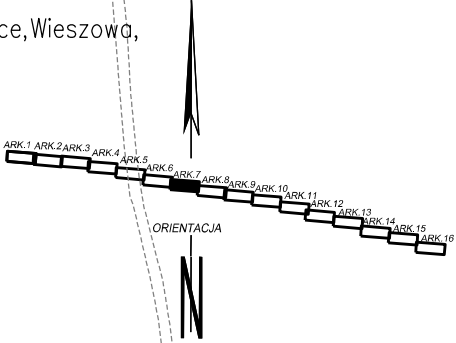

"GEOPRZEM"  
Kierownik Zespołu  
mgr inż. Piotr Witkowski  
geodeta uprawniony  
Nr upr. 19750

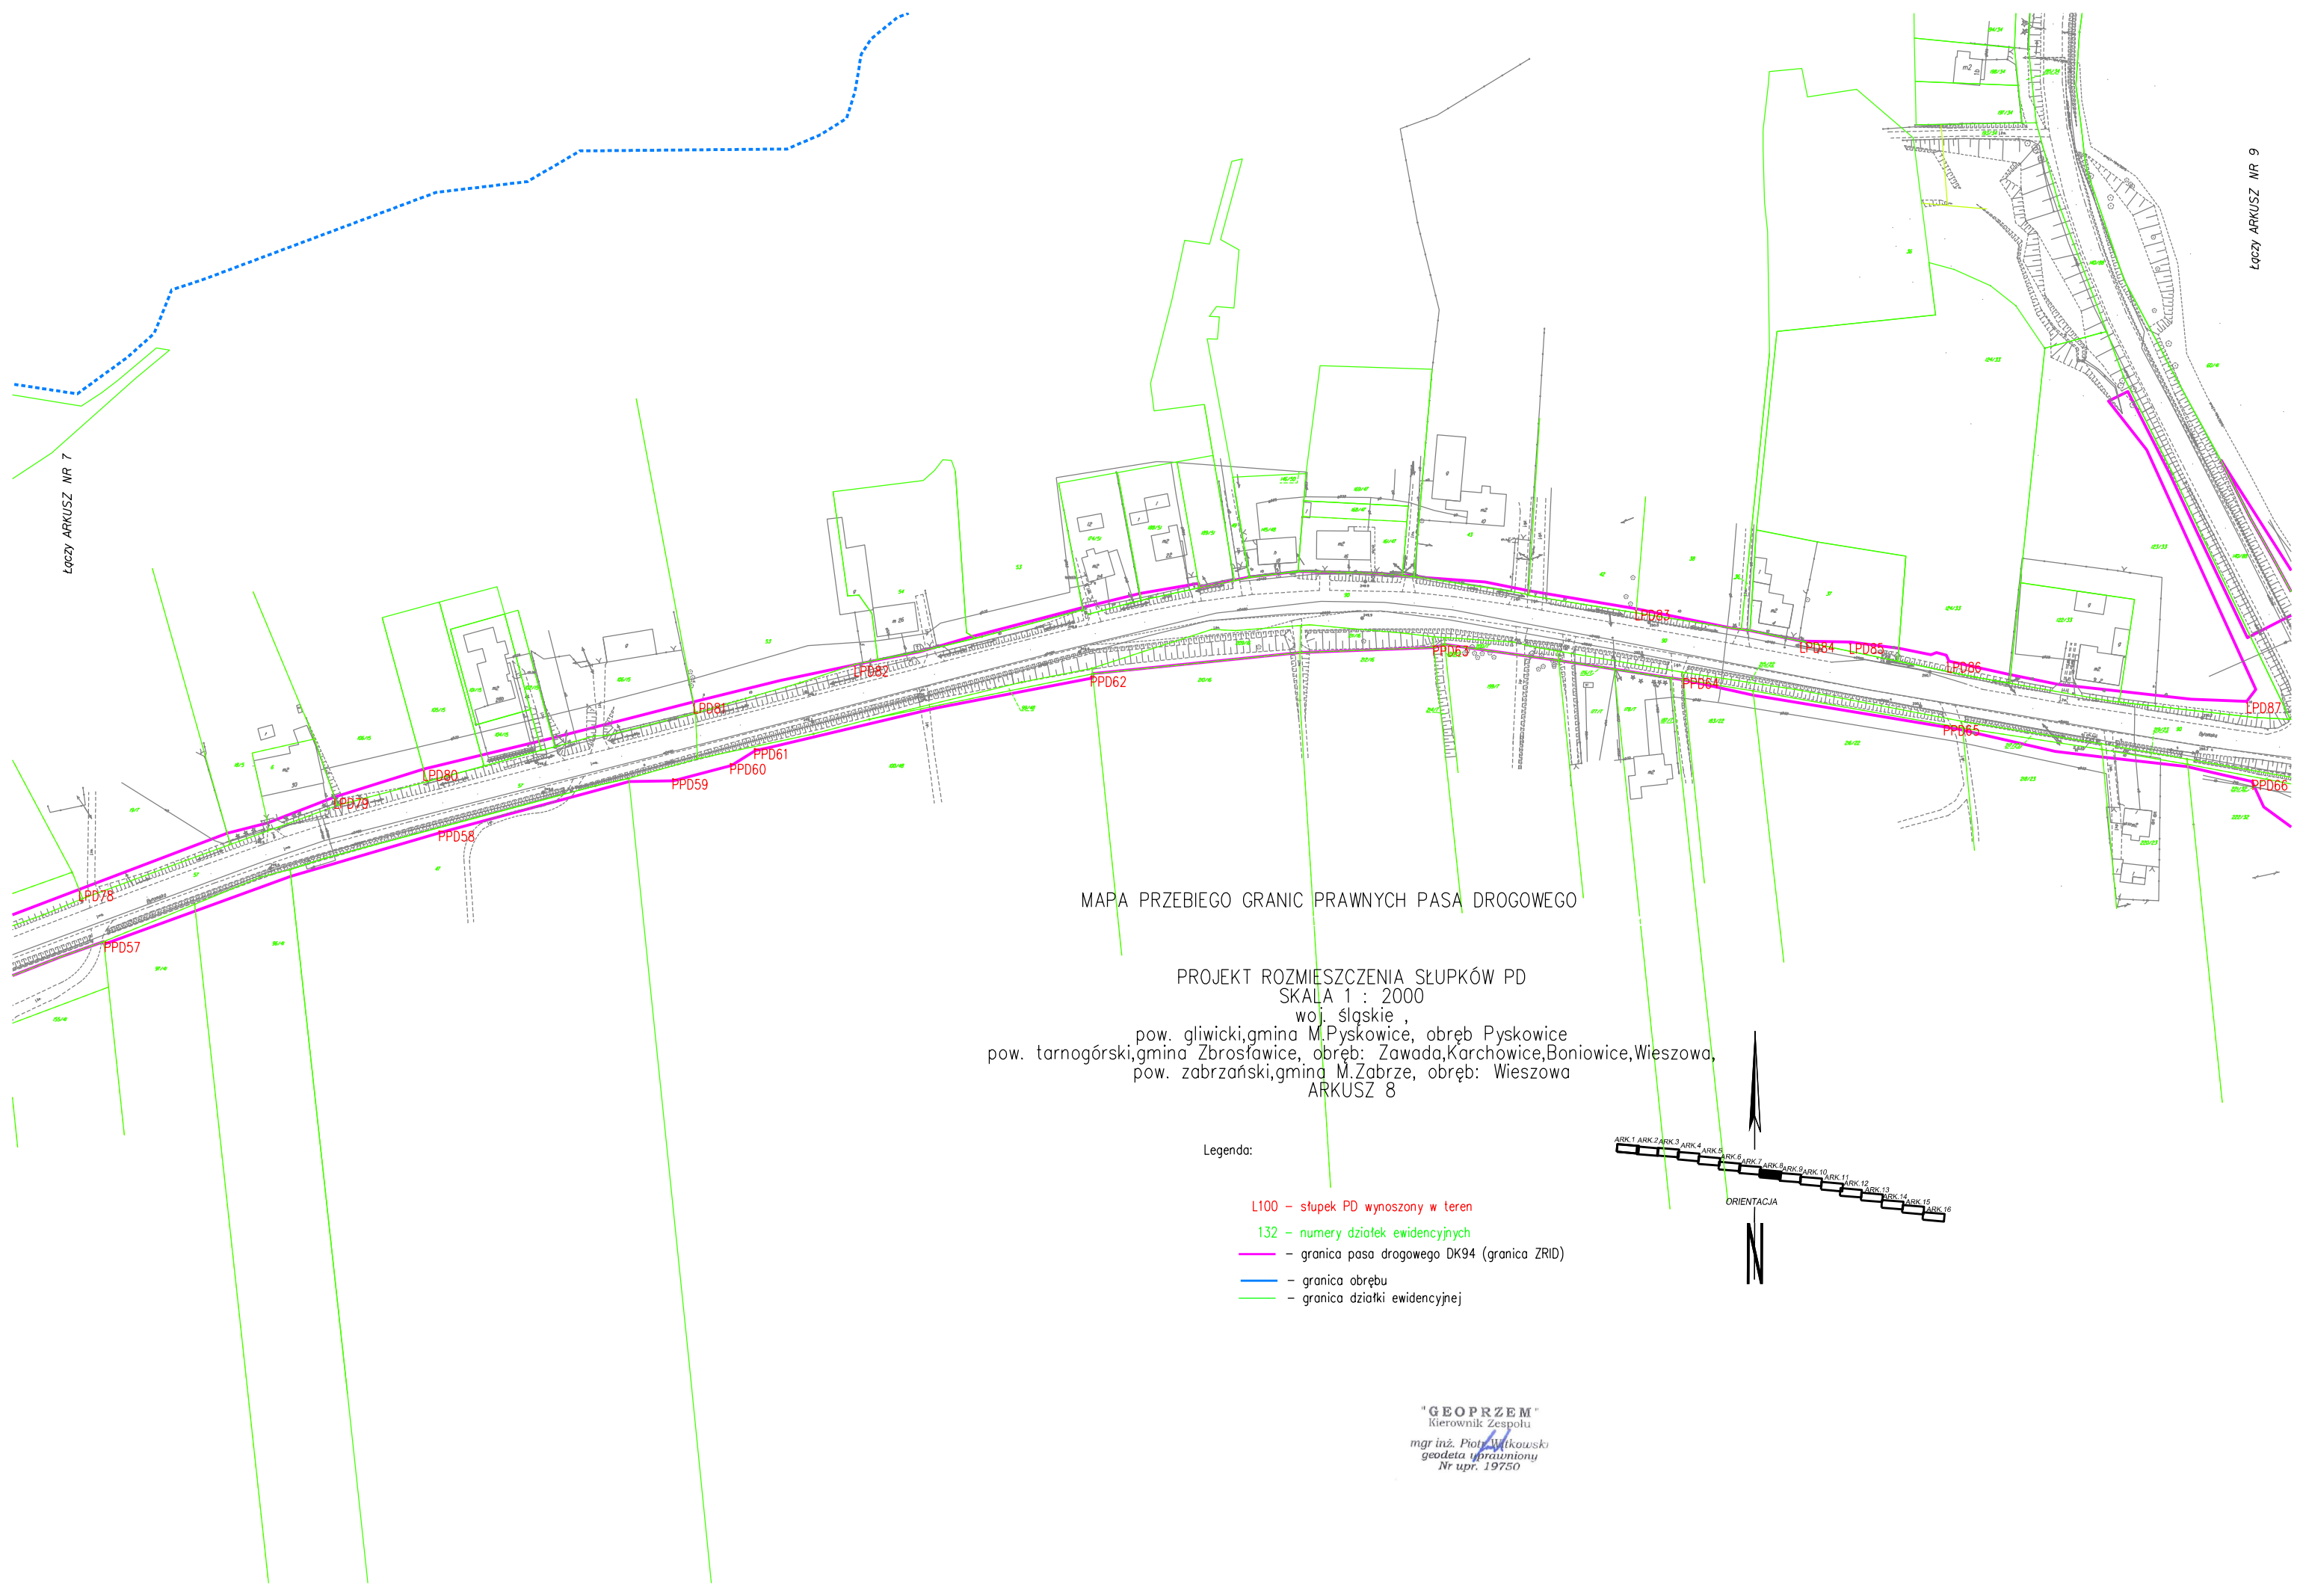


MAPA PRZEBIEGU GRANIC PRAWNYCH PASA DROGOWEGO

PROJEKT ROZMIESZCZENIA SŁUPKÓW PD  
SKALA 1 : 2000  
woj. śląskie ,  
pow. gliwicki,gmina M.Pyskowice, obręb Pyskowice  
pow. tarnogórski,gmina Zbrosławice, obręb: Zawada,Karchowice,Boniowice,Wieszowa,  
pow. zabrzański,gmina M.Zabrze, obręb: Wieszowa  
ARKUSZ 8

Legenda:

- L100 - stłpek PD wynoszony w teren
- 132 - numery działek ewidencyjnych
- granica pasa drogowego DK94 (granica ZRID)
- granica obrębu
- granica działki ewidencyjnej

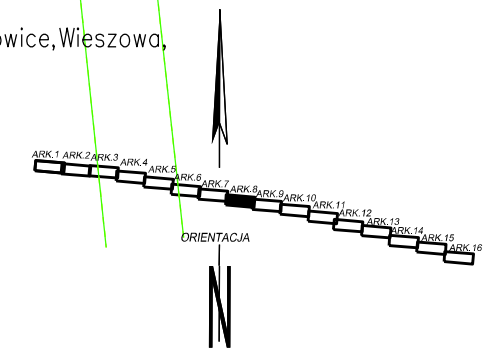

"GEOPRZEM"  
Kierownik Zespołu  
mgr inż. Piotr Włkowiński  
geodeta uprawniony  
Nr upr. 19750




MAPA PRZEBIEGU GRANIC PRAWNYCH PASA DROGOWEGO

PROJEKT ROZMIESZCZENIA SŁUPKÓW PD  
SKALA 1 : 2000  
woj. śląskie ,  
pow. gliwicki,gmina M.Pyskowice, obręb Pyskowice  
pow. tarnogórski,gmina Zbrosławice, obręb: Zawada,Kąrchowice,Boniowice,Wieszowa,  
pow. zabrzański,gmina M.Zabrze, obręb: Wieszowa  
ARKUSZ 9


Legenda:

- L100 - słupek PD wynoszony w teren
- 132 - numery działek ewidencyjnych
- granica pasa drogowego DK94 (granica ZRID)
- granica obrębu
- granica działki ewidencyjnej

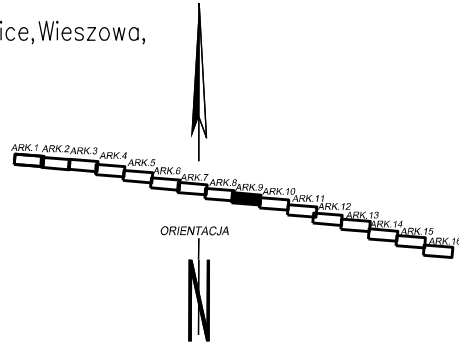


"GEOPRZEM"  
Kierownik Zespołu  
mgr inż. Piotr Witkowski  
geodeta uprawniony  
Nr upr. 19750



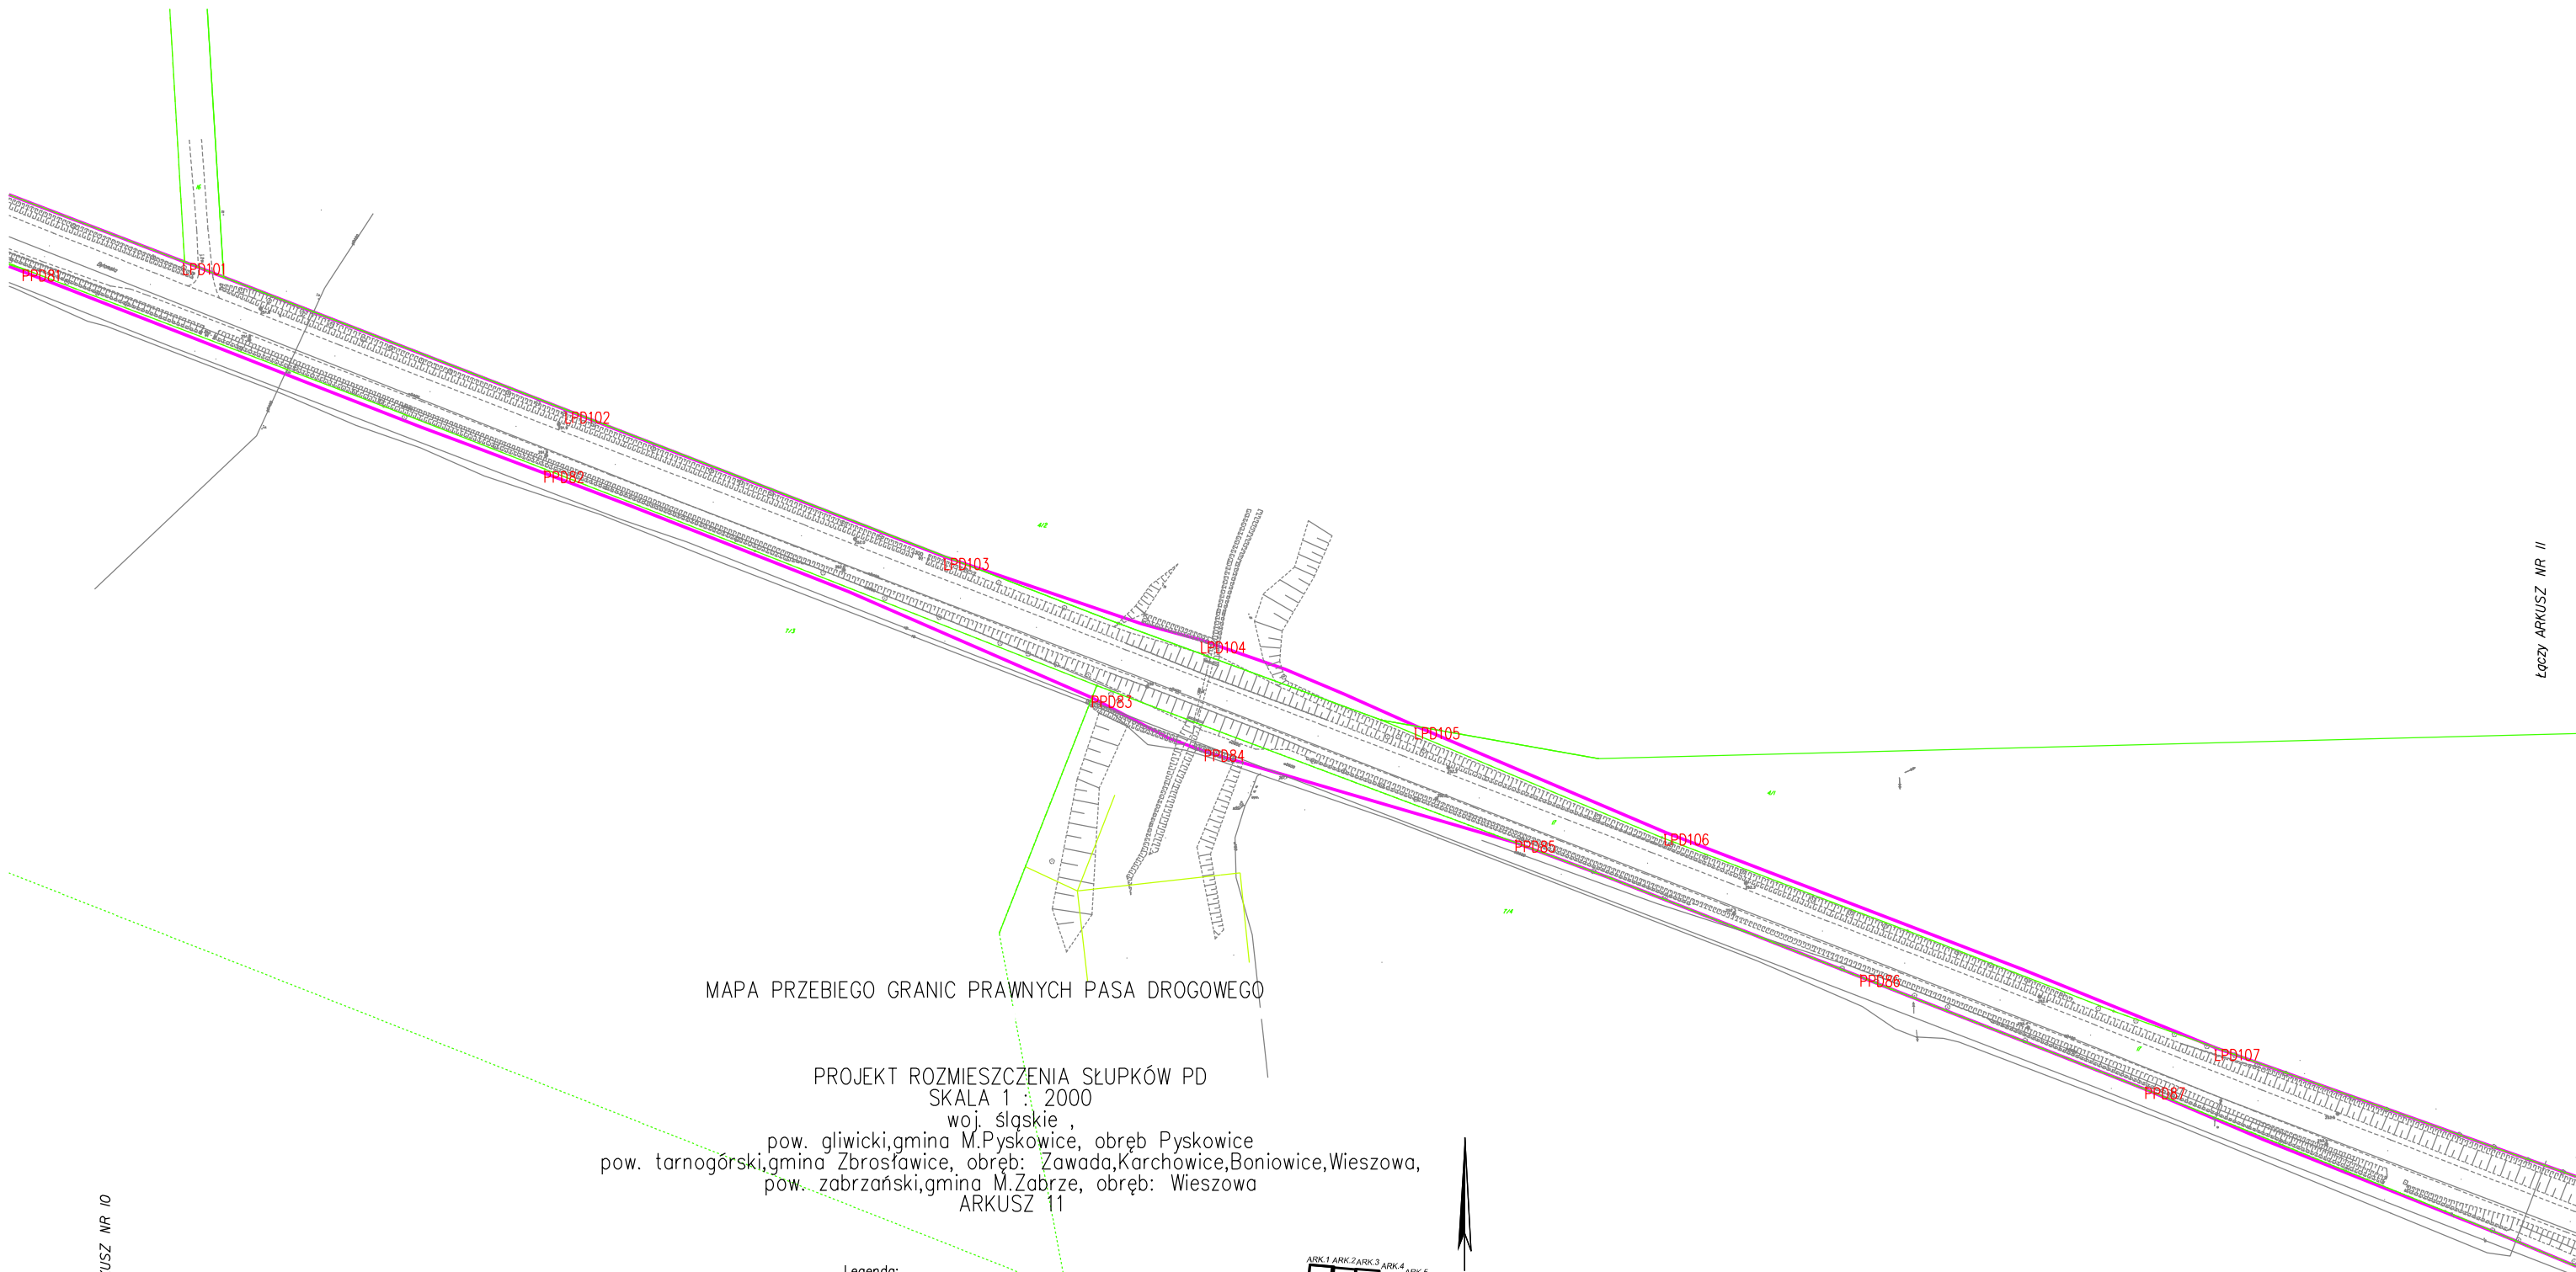

Legenda:

- L100 – słupek PD wynoszony w teren
- 132 – numery działek ewidencyjnych
- granica pasa drogowego DK94 (granica ZRID)
- granica obrębu
- granica działki ewidencyjnej

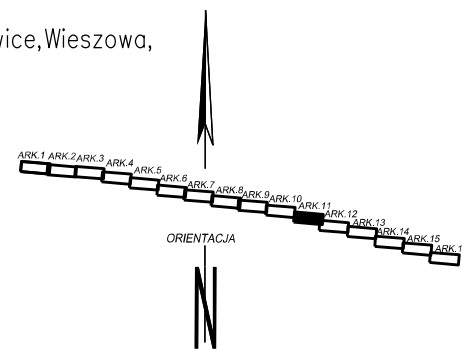

"GEOPRZEM"  
Kierownik Zespołu  
mgr inż. Piotr Wolkowski  
geodeta uprawniony  
Nr upr. 19750


MAPA PRZEBIEGU GRANIC PRAWNYCH PASA DROGOWEGO

PROJEKT ROZMIESZCZENIA SŁUPKÓW PD  
SKALA 1 : 2000


woj. śląskie ,  
pow. gliwicki,gmina M.Pyskowice, obręb Pyskowice  
pow. tarnogórski,gmina Zbrosławice, obręb: Zawada,Karchowice,Boniowice,Wieszowa,  
pow. zabrzański,gmina M.Zabrze, obręb: Wieszowa  
ARKUSZ 12

Legenda:

- L100 – słupek PD wynoszony w teren
- 132 – numery działek ewidencyjnych
- granica pasa drogowego DK94 (granica ZRID)
- granica obrębu
- granica działki ewidencyjnej

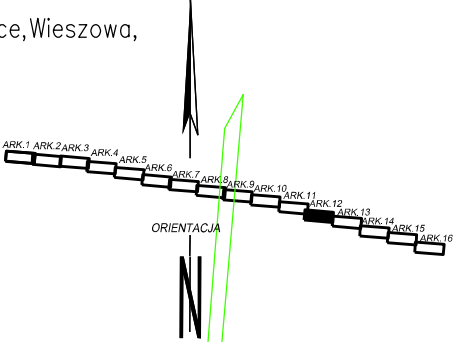


"GEOPRZEM"  
Kierownik Zespołu  
mgr inż. Piotr Witkowski  
geodeta uprawniony  
Nr upr. 19750

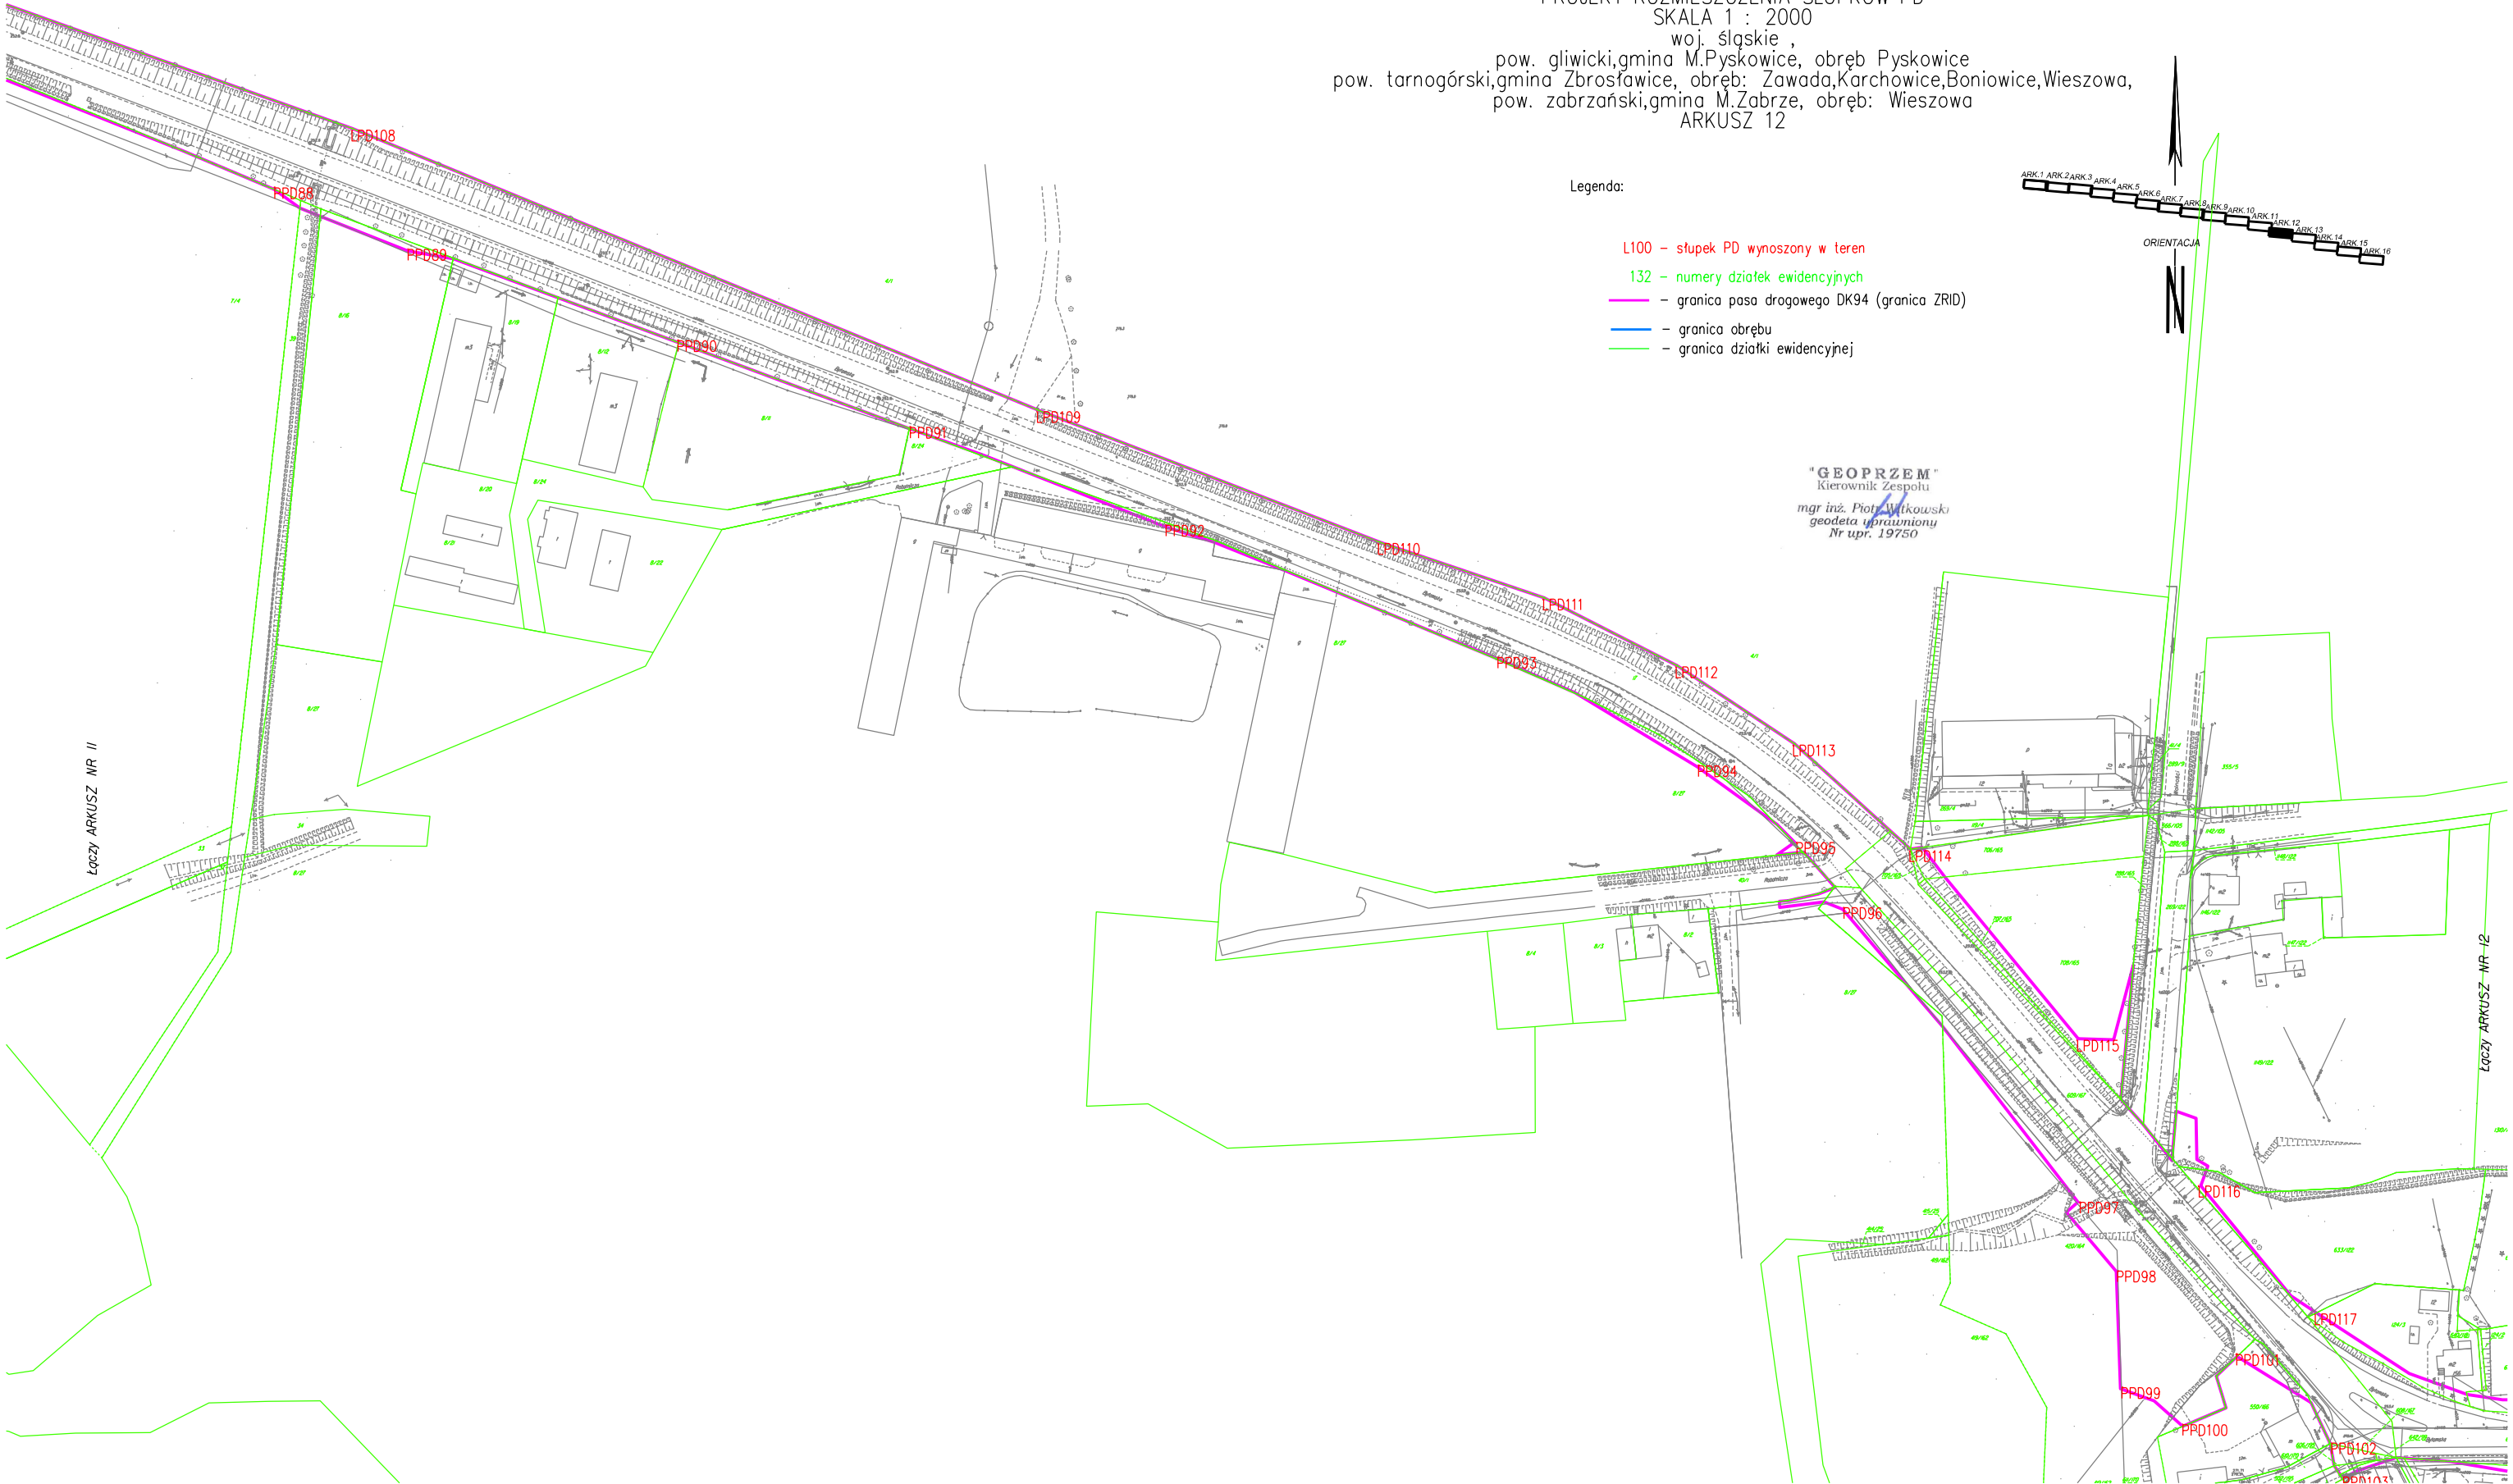

Łączy ARKUSZ NR II

Łączy ARKUSZ NR 12

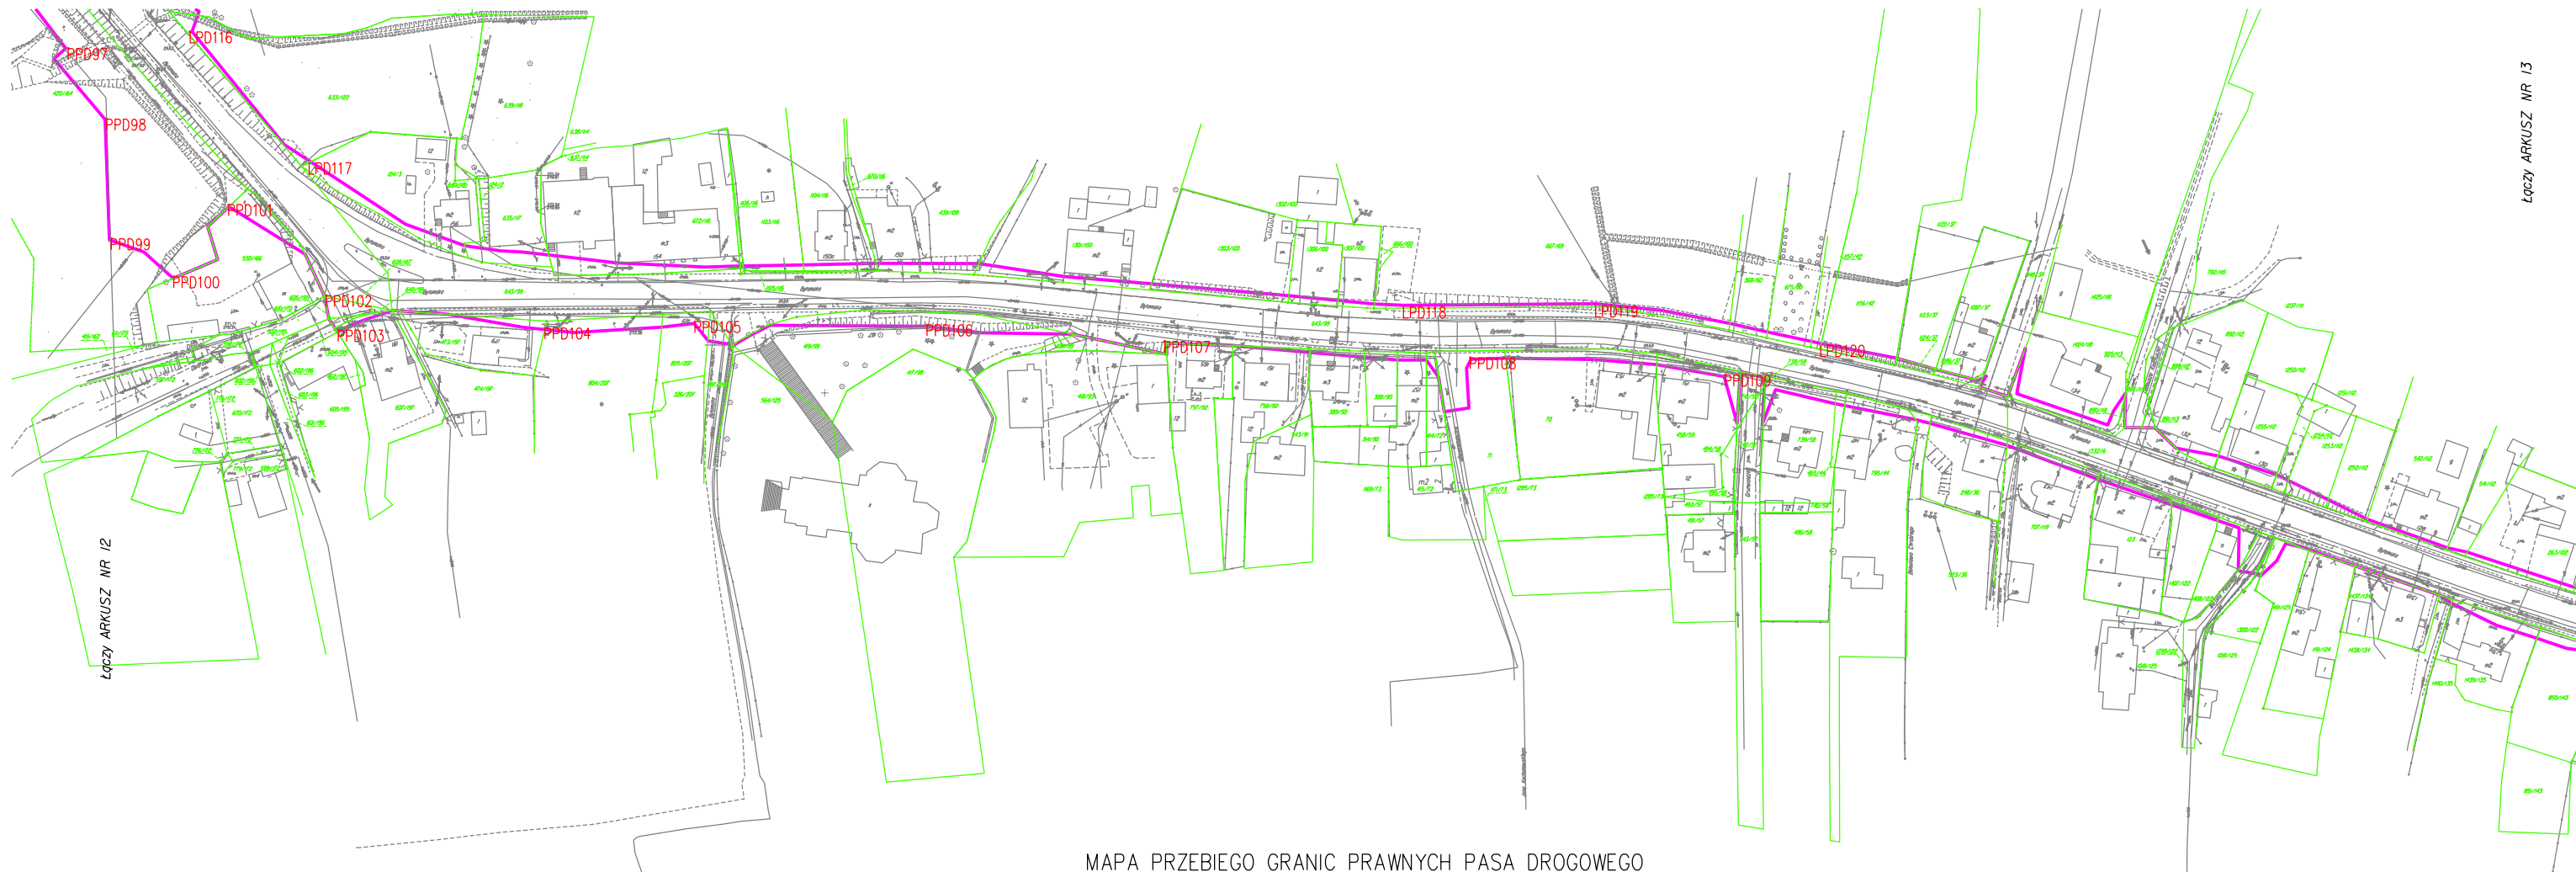


MAPA PRZEBIEGU GRANIC PRAWNYCH PASA DROGOWEGO

PROJEKT ROZMIESZCZENIA SŁUPKÓW PD  
SKALA 1 : 2000  
woj. śląskie ,  
pow. gliwicki,gmina M.Pyskowice, obręb Pyskowice  
pow. tarnogórski,gmina Zbrosławice, obręb: Zawada,Karchowice,Boniowice,Wieszowa,  
pow. zabrzański,gmina M.Zabrze, obręb: Wieszowa  
ARKUSZ 13

Legenda:

- L100 – słupek PD wynoszony w teren
- 132 – numery działek ewidencyjnych
- granica pasa drogowego DK94 (granica ZRID)
- granica obrębu
- granica działki ewidencyjnej

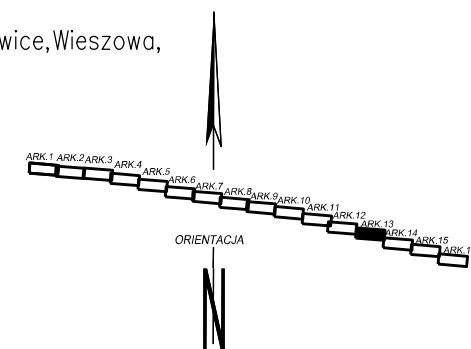

"GEOPRZEM"  
Kierownik Zespołu  
mgr inż. Piotr Witkowski  
geodeta uprawniony  
Nr upr. 19750



Laczy ARKUSZ NR 13

Laczy ARKUSZ NR 14

MAPA PRZEBIEGU GRANIC PRAWNYCH PASA DROGOWEGO

PROJEKT ROZMIESZCZENIA SŁUPKÓW PD  
SKALA 1 : 2000  
woj. śląskie ,  
pow. gliwicki,gmina M.Pyskowice, obręb Pyskowice  
pow. tarnogórski,gmina Zbrosławice, obręb: Zawada,Karchowice,Boniowice,Wieszowa,  
pow. zabrzański,gmina M.Zabrze, obręb: Wieszowa  
ARKUSZ 14

Legenda:

- L100 - słupek PD wynoszony w teren
- 132 - numery działek ewidencyjnych
- granica pasa drogowego DK94 (granica ZRID)
- granica obrębu
- granica działki ewidencyjnej



"GEOPRZEM"  
Kierownik Zespołu  
mgr inż. Piotr Witkowski  
geodeta uprawniony  
Nr upr. 19750


MAPA PRZEBIEGU GRANIC PRAWNYCH PASA DROGOWEGO

PROJEKT ROZMIESZCZENIA SŁUPKÓW PD  
SKALA 1 : 2000

woj. śląskie ,  
pow. gliwicki,gmina M.Pyskowice, obręb Pyskowice  
pow. tarnogórski,gmina Zbrosławice, obręb: Zawada,Karchowice,Boniowice,Wieszowa,  
pow. zabrzański,gmina M.Zabrze, obręb: Wieszowa  
ARKUSZ 15

Legenda:

- L100 – słupki PD wynieszone w teren
- 132 – numery działek ewidencyjnych
- granica pasa drogowego DK94 (granica ZRID)
- granica obrębu
- granica działki ewidencyjnej

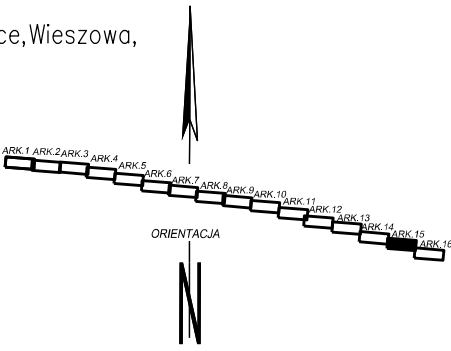

"GEOPRZEM"  
Kierownik Zespołu  
mgr inż. Piotr Witkowski  
geodeta uprawniony  
Nr upr. 19750

Łączy ARKUSZ NR 14

Łączy ARKUSZ NR 15


MAPA PRZEBIEGU GRANIC PRAWNYCH PASA DROGOWEGO

PROJEKT ROZMIESZCZENIA SŁUPKÓW PD  
SKALA 1 : 2000

woj. śląskie ,  
pow. gliwicki,gmina M.Pyskowice, obręb Pyskowice  
pow. tarnogórski,gmina Zbrosławice, obręb: Zawada,Karchowice,Boniowice,Wieszowa,  
pow. zabrzański,gmina M.Zabrze, obręb: Wieszowa  
ARKUSZ 16

Legenda:

- L100 - słupek PD wynoszony w teren
- 132 - numery działek ewidencyjnych
- granica pasa drogowego DK94 (granica ZRID)
- granica obrębu
- granica działki ewidencyjnej

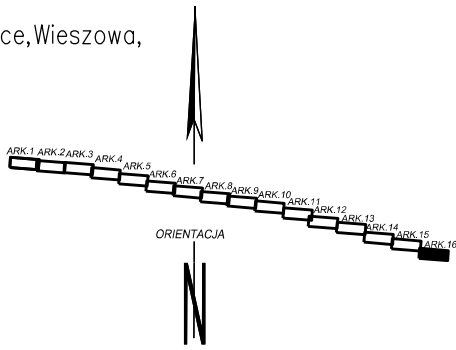

"GEOPRZEM"  
Kierownik Zespołu  
mgr inż. Piotr Wilkowski  
geodeta uprawniony  
Nr upr. 19750

Łączy ARKUSZ NR 15

Wykaz współrzędnych punktów PD  
Punkty z numerami L - lewa strona drogi DK-94  
Punkty z numerami P - prawa strona drogi DK-94

| L.p. | Nr. PD | X          | Y          |
|------|--------|------------|------------|
| 1    | LPD1   | 5584509.96 | 6544630.47 |
| 2    | LPD2   | 5584529.43 | 6544710.76 |
| 3    | LPD3   | 5584535.87 | 6544709.83 |
| 4    | LPD4   | 5584548.49 | 6544726.00 |
| 5    | LPD5   | 5584537.47 | 6544743.01 |
| 6    | LPD6   | 5584553.39 | 6544817.26 |
| 7    | LPD7   | 5584579.69 | 6544933.34 |
| 8    | LPD8   | 5584605.63 | 6545048.16 |
| 9    | LPD9   | 5584621.40 | 6545074.84 |
| 10   | LPD10  | 5584649.18 | 6545092.37 |
| 11   | LPD11  | 5584644.93 | 6545125.61 |
| 12   | LPD12  | 5584635.00 | 6545126.76 |
| 13   | LPD13  | 5584627.94 | 6545141.36 |
| 14   | LPD14  | 5584641.47 | 6545158.77 |
| 15   | LPD15  | 5584631.40 | 6545166.86 |
| 16   | LPD16  | 5584648.52 | 6545244.59 |
| 17   | LPD17  | 5584659.29 | 6545293.80 |
| 18   | LPD18  | 5584662.50 | 6545355.05 |
| 19   | LPD19  | 5584658.83 | 6545414.68 |
| 20   | LPD20  | 5584657.97 | 6545456.28 |
| 21   | LPD21  | 5584654.11 | 6545493.48 |
| 22   | LPD22  | 5584656.63 | 6545529.11 |
| 23   | LPD23  | 5584648.41 | 6545529.54 |
| 24   | LPD24  | 5584635.02 | 6545615.64 |
| 25   | LPD25  | 5584629.86 | 6545675.18 |
| 26   | LPD26  | 5584621.96 | 6545730.29 |
| 27   | LPD27  | 5584624.94 | 6545800.08 |
| 28   | LPD28  | 5584609.21 | 6545819.62 |
| 29   | LPD29  | 5584597.93 | 6545892.22 |
| 30   | LPD30  | 5584583.46 | 6545968.64 |
| 31   | LPD31  | 5584585.24 | 6545980.90 |
| 32   | LPD32  | 5584582.14 | 6546002.16 |
| 33   | LPD33  | 5584576.92 | 6546017.13 |
| 34   | LPD34  | 5584566.51 | 6546102.80 |
| 35   | LPD35  | 5584565.93 | 6546214.09 |
| 36   | LPD36  | 5584569.35 | 6546235.58 |
| 37   | LPD37  | 5584559.15 | 6546329.65 |
| 38   | LPD38  | 5584540.73 | 6546380.57 |
| 39   | LPD39  | 5584519.94 | 6546444.56 |
| 40   | LPD40  | 5584520.17 | 6546477.99 |
| 41   | LPD41  | 5584539.93 | 6546567.12 |
| 42   | LPD42  | 5584541.99 | 6546582.53 |
| 43   | LPD43  | 5584548.35 | 6546643.80 |
| 44   | LPD44  | 5584556.14 | 6546720.00 |
| 45   | LPD45  | 5584559.17 | 6546744.12 |
| 46   | LPD46  | 5584549.05 | 6546918.60 |
| 47   | LPD47  | 5584524.65 | 6546986.24 |
| 48   | LPD48  | 5584501.74 | 6547037.79 |
| 49   | LPD49  | 5584488.61 | 6547062.60 |
| 50   | LPD50  | 5584476.14 | 6547131.12 |
| 51   | LPD51  | 5584475.77 | 6547207.03 |
| 52   | LPD52  | 5584476.77 | 6547325.33 |
| 53   | LPD53  | 5584475.03 | 6547464.77 |
| 54   | LPD54  | 5584491.29 | 6547606.35 |
| 55   | LPD55  | 5584512.29 | 6547758.86 |
| 56   | LPD56  | 5584523.97 | 6547846.61 |
| 57   | LPD57  | 5584515.94 | 6548548.10 |
| 58   | LPD58  | 5584492.47 | 6548582.04 |
| 59   | LPD59  | 5584473.64 | 6548626.05 |
| 60   | LPD60  | 5584465.63 | 6548673.31 |
| 61   | LPD61  | 5584432.29 | 6548665.38 |
| 62   | LPD62  | 5584401.48 | 6548710.94 |
| 63   | LPD63  | 5584345.32 | 6548840.79 |
| 64   | LPD64  | 5584345.75 | 6548971.12 |
| 65   | LPD65  | 5584347.80 | 6549056.89 |
| 66   | LPD66  | 5584352.04 | 6549164.04 |
| 67   | LPD67  | 5584351.17 | 6549290.78 |
| 68   | LPD68  | 5584368.95 | 6549328.67 |
| 69   | LPD69  | 5584378.83 | 6549328.51 |
| 70   | LPD70  | 5584379.69 | 6549348.02 |
| 71   | LPD71  | 5584369.50 | 6549347.78 |
| 72   | LPD72  | 5584369.67 | 6549384.15 |
| 73   | LPD73  | 5584356.63 | 6549414.98 |
| 74   | LPD74  | 5584373.03 | 6549484.95 |
| 75   | LPD75  | 5584406.19 | 6549575.81 |
| 76   | LPD76  | 5584429.31 | 6549637.25 |
| 77   | LPD77  | 5584483.89 | 6549792.39 |
| 78   | LPD78  | 5584513.80 | 6549871.17 |
| 79   | LPD79  | 5584546.51 | 6549961.49 |
| 80   | LPD80  | 5584556.43 | 6549993.02 |
| 81   | LPD81  | 5584580.17 | 6550088.67 |
| 82   | LPD82  | 5584593.33 | 6550145.69 |
| 83   | LPD83  | 5584613.15 | 6550422.26 |
| 84   | LPD84  | 5584601.69 | 6550480.59 |
| 85   | LPD85  | 5584601.32 | 6550498.07 |
| 86   | LPD86  | 5584594.69 | 6550532.62 |
| 87   | LPD87  | 5584580.36 | 6550638.70 |
| 88   | LPD88  | 5584596.67 | 6550669.75 |

|     |        |            |            |
|-----|--------|------------|------------|
| 89  | LPD89  | 5584586.30 | 6550768.72 |
| 90  | LPD90  | 5584559.56 | 6550764.62 |
| 91  | LPD91  | 5584529.04 | 6550976.06 |
| 92  | LPD92  | 5584522.50 | 6551020.21 |
| 93  | LPD93  | 5584504.48 | 6551124.26 |
| 94  | LPD94  | 5584489.54 | 6551164.57 |
| 95  | LPD95  | 5584436.43 | 6551309.60 |
| 96  | LPD96  | 5584373.36 | 6551472.76 |
| 97  | LPD97  | 5584326.23 | 6551593.10 |
| 98  | LPD98  | 5584275.83 | 6551728.56 |
| 99  | LPD99  | 5584247.12 | 6551801.46 |
| 100 | LPD100 | 5584185.04 | 6551962.91 |
| 101 | LPD101 | 5584122.95 | 6552124.37 |
| 102 | LPD102 | 5584076.29 | 6552244.40 |
| 103 | LPD103 | 5584030.23 | 6552363.50 |
| 104 | LPD104 | 5584004.02 | 6552444.24 |
| 105 | LPD105 | 5583977.04 | 6552511.50 |
| 106 | LPD106 | 5583943.62 | 6552589.91 |
| 107 | LPD107 | 5583875.94 | 6552762.95 |
| 108 | LPD108 | 5583824.22 | 6552907.49 |
| 109 | LPD109 | 5583733.47 | 6553128.63 |
| 110 | LPD110 | 5583690.92 | 6553238.60 |
| 111 | LPD111 | 5583672.96 | 6553291.87 |
| 112 | LPD112 | 5583651.13 | 6553334.67 |
| 113 | LPD113 | 5583625.87 | 6553372.52 |
| 114 | LPD114 | 5583591.82 | 6553410.05 |
| 115 | LPD115 | 5583530.70 | 6553464.11 |
| 116 | LPD116 | 5583483.64 | 6553503.33 |
| 117 | LPD117 | 5583442.46 | 6553540.80 |
| 118 | LPD118 | 5583397.19 | 6553885.08 |
| 119 | LPD119 | 5583397.56 | 6553945.50 |
| 120 | LPD120 | 5583385.13 | 6554016.34 |
| 121 | LPD121 | 5582963.93 | 6555066.45 |
| 122 | LPD122 | 5582903.07 | 6555123.27 |
| 123 | LPD123 | 5582817.16 | 6555191.92 |
| 124 | LPD124 | 5582776.47 | 6555223.11 |
| 125 | LPD125 | 5582711.48 | 6555269.05 |
| 126 | LPD126 | 5582420.33 | 6555475.15 |
| 127 | LPD127 | 5582292.10 | 6555564.78 |
| 128 | LPD128 | 5582201.32 | 6555626.53 |
| 129 | LPD129 | 5582080.57 | 6555709.08 |
| 130 | LPD130 | 5581954.73 | 6555795.34 |
| 131 | PPD1   | 5584473.42 | 6544623.20 |
| 132 | PPD2   | 5584498.25 | 6544728.78 |
| 133 | PPD3   | 5584503.72 | 6544761.54 |
| 134 | PPD4   | 5584521.85 | 6544852.37 |
| 135 | PPD5   | 5584545.12 | 6544950.58 |
| 136 | PPD6   | 5584575.01 | 6545089.94 |
| 137 | PPD7   | 5584588.46 | 6545134.21 |
| 138 | PPD8   | 5584600.68 | 6545186.18 |
| 139 | PPD9   | 5584607.82 | 6545182.26 |
| 140 | PPD10  | 5584619.43 | 6545232.64 |
| 141 | PPD11  | 5584616.20 | 6545266.25 |
| 142 | PPD12  | 5584637.36 | 6545384.32 |
| 143 | PPD13  | 5584617.49 | 6545532.10 |
| 144 | PPD14  | 5584593.69 | 6545698.56 |
| 145 | PPD15  | 5584567.85 | 6545873.88 |
| 146 | PPD16  | 5584547.16 | 6546016.28 |
| 147 | PPD17  | 5584528.45 | 6546146.12 |
| 148 | PPD18  | 5584521.36 | 6546199.27 |
| 149 | PPD19  | 5584539.63 | 6546194.51 |
| 150 | PPD20  | 5584542.26 | 6546269.85 |
| 151 | PPD21  | 5584523.25 | 6546361.90 |
| 152 | PPD22  | 5584494.41 | 6546449.59 |
| 153 | PPD23  | 5584512.49 | 6546565.28 |
| 154 | PPD24  | 5584524.09 | 6546630.27 |
| 155 | PPD25  | 5584540.89 | 6546798.97 |
| 156 | PPD26  | 5584533.28 | 6546864.18 |
| 157 | PPD27  | 5584510.68 | 6546943.80 |
| 158 | PPD28  | 5584507.58 | 6546969.10 |
| 159 | PPD29  | 5584474.70 | 6547055.79 |
| 160 | PPD30  | 5584465.54 | 6547083.24 |
| 161 | PPD31  | 5584452.74 | 6547164.75 |
| 162 | PPD32  | 5584452.99 | 6547264.72 |
| 163 | PPD33  | 5584452.59 | 6547327.18 |
| 164 | PPD34  | 5584451.18 | 6547443.56 |
| 165 | PPD35  | 5584463.83 | 6547552.49 |
| 166 | PPD36  | 5584477.57 | 6547652.37 |
| 167 | PPD37  | 5584503.13 | 6547844.21 |
| 168 | PPD38  | 5584512.77 | 6548044.47 |
| 169 | PPD39  | 5584513.18 | 6548121.45 |
| 170 | PPD40  | 5584515.04 | 6548191.32 |
| 171 | PPD41  | 5584515.08 | 6548230.46 |
| 172 | PPD42  | 5584514.36 | 6548333.28 |
| 173 | PPD43  | 5584436.65 | 6548608.65 |
| 174 | PPD44  | 5584405.62 | 6548661.32 |
| 175 | PPD45  | 5584372.28 | 6548710.98 |
| 176 | PPD46  | 5584330.96 | 6548810.25 |
| 177 | PPD47  | 5584322.61 | 6548870.09 |
| 178 | PPD48  | 5584321.76 | 6548929.83 |
| 179 | PPD49  | 5584317.78 | 6548951.36 |
| 180 | PPD50  | 5584326.56 | 6548994.48 |
| 181 | PPD51  | 5584326.96 | 6549148.39 |

|     |        |            |            |
|-----|--------|------------|------------|
| 182 | PPD52  | 5584330.14 | 6549314.15 |
| 183 | PPD53  | 5584333.84 | 6549449.11 |
| 184 | PPD54  | 5584361.76 | 6549530.73 |
| 185 | PPD55  | 5584416.74 | 6549678.01 |
| 186 | PPD56  | 5584454.37 | 6549770.76 |
| 187 | PPD57  | 5584495.59 | 6549880.18 |
| 188 | PPD58  | 5584534.85 | 6549998.57 |
| 189 | PPD59  | 5584553.25 | 6550081.26 |
| 190 | PPD60  | 5584558.59 | 6550101.71 |
| 191 | PPD61  | 5584563.95 | 6550110.24 |
| 192 | PPD62  | 5584589.57 | 6550229.37 |
| 193 | PPD63  | 5584600.44 | 6550350.55 |
| 194 | PPD64  | 5584588.94 | 6550439.16 |
| 195 | PPD65  | 5584572.33 | 6550531.41 |
| 196 | PPD66  | 5584552.89 | 6550640.64 |
| 197 | PPD67  | 5584503.49 | 6550675.91 |
| 198 | PPD68  | 5584513.92 | 6550691.21 |
| 199 | PPD69  | 5584545.21 | 6550694.37 |
| 200 | PPD70  | 5584530.44 | 6550787.46 |
| 201 | PPD71  | 5584508.16 | 6550937.73 |
| 202 | PPD72  | 5584489.89 | 6551032.16 |
| 203 | PPD73  | 5584452.43 | 6551156.10 |
| 204 | PPD74  | 5584409.32 | 6551269.65 |
| 205 | PPD75  | 5584352.84 | 6551409.07 |
| 206 | PPD76  | 5584268.66 | 6551622.83 |
| 207 | PPD77  | 5584247.51 | 6551650.27 |
| 208 | PPD78  | 5584243.03 | 6551701.30 |
| 209 | PPD79  | 5584184.96 | 6551862.21 |
| 210 | PPD80  | 5584157.95 | 6551957.98 |
| 211 | PPD81  | 5584120.88 | 6552073.87 |
| 212 | PPD82  | 5584057.55 | 6552237.80 |
| 213 | PPD83  | 5583986.96 | 6552409.93 |
| 214 | PPD84  | 5583970.02 | 6552445.39 |
| 215 | PPD85  | 5583941.43 | 6552543.06 |
| 216 | PPD86  | 5583899.20 | 6552651.49 |
| 217 | PPD87  | 5583863.86 | 6552741.01 |
| 218 | PPD88  | 5583805.61 | 6552882.53 |
| 219 | PPD89  | 5583785.73 | 6552925.62 |
| 220 | PPD90  | 5583756.30 | 6553012.69 |
| 221 | PPD91  | 5583728.38 | 6553087.57 |
| 222 | PPD92  | 5583696.76 | 6553170.08 |
| 223 | PPD93  | 5583654.15 | 6553277.17 |
| 224 | PPD94  | 5583619.21 | 6553341.88 |
| 225 | PPD95  | 5583594.42 | 6553373.62 |
| 226 | PPD96  | 5583573.41 | 6553388.79 |
| 227 | PPD97  | 5583478.40 | 6553464.99 |
| 228 | PPD98  | 5583456.24 | 6553477.05 |
| 229 | PPD99  | 5583418.62 | 6553478.49 |
| 230 | PPD100 | 5583406.68 | 6553498.15 |
| 231 | PPD101 | 5583429.32 | 6553515.48 |
| 232 | PPD102 | 5583400.74 | 6553546.11 |
| 233 | PPD103 | 5583389.86 | 6553549.91 |
| 234 | PPD104 | 5583390.61 | 6553614.99 |
| 235 | PPD105 | 5583392.59 | 6553662.17 |
| 236 | PPD106 | 5583391.57 | 6553735.12 |
| 237 | PPD107 | 5583386.33 | 6553809.89 |
| 238 | PPD108 | 5583381.21 | 6553906.06 |
| 239 | PPD109 | 5583375.77 | 6553986.30 |
| 240 | PPD110 | 5583034.20 | 6554965.86 |
| 241 | PPD111 | 5583012.79 | 6554981.38 |
| 242 | PPD112 | 5582980.58 | 6555019.74 |
| 243 | PPD113 | 5582964.52 | 6555037.55 |
| 244 | PPD114 | 5582926.35 | 6555075.92 |
| 245 | PPD115 | 5582405.90 | 6555456.00 |
| 246 | PPD116 | 5582279.74 | 6555541.19 |
| 247 | PPD117 | 5582188.36 | 6555609.45 |
| 248 | PPD118 | 5582065.63 | 6555692.05 |
| 249 | PPD119 | 5581931.56 | 6555782.34 |

"GEOPRZEM"  
Kierownik Zespołu

mgr inż. Piotr Witkowski  
geodeta uprawniony  
Nr upr. 19750