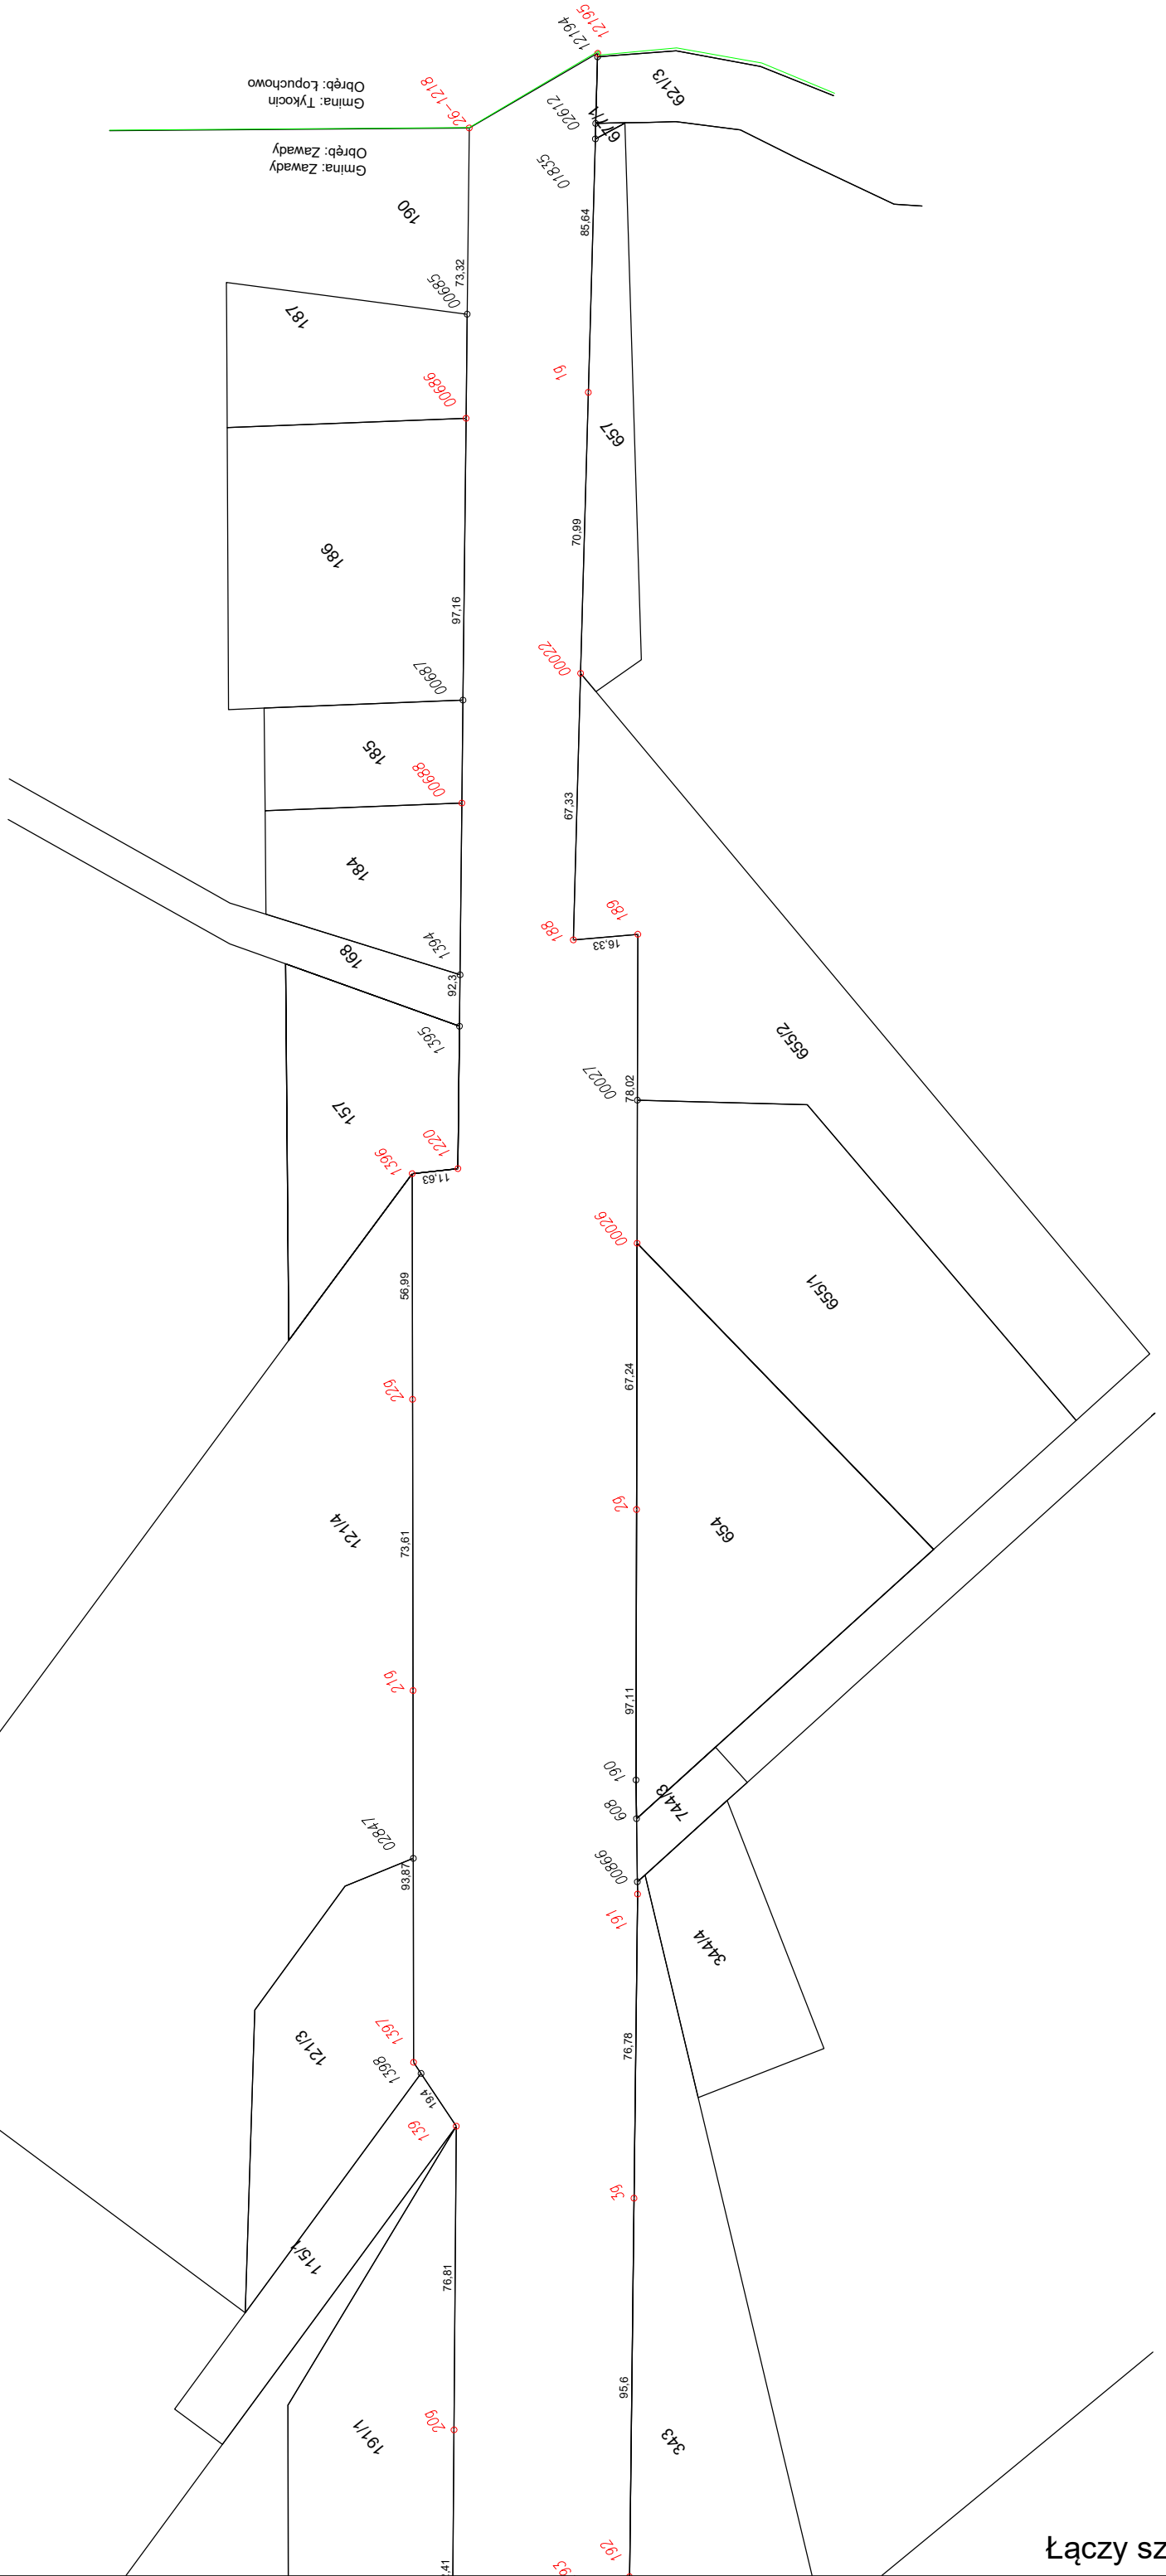Łączy szkic nr: