




Upr. MGFB 15229


amtracj


Podpora P1

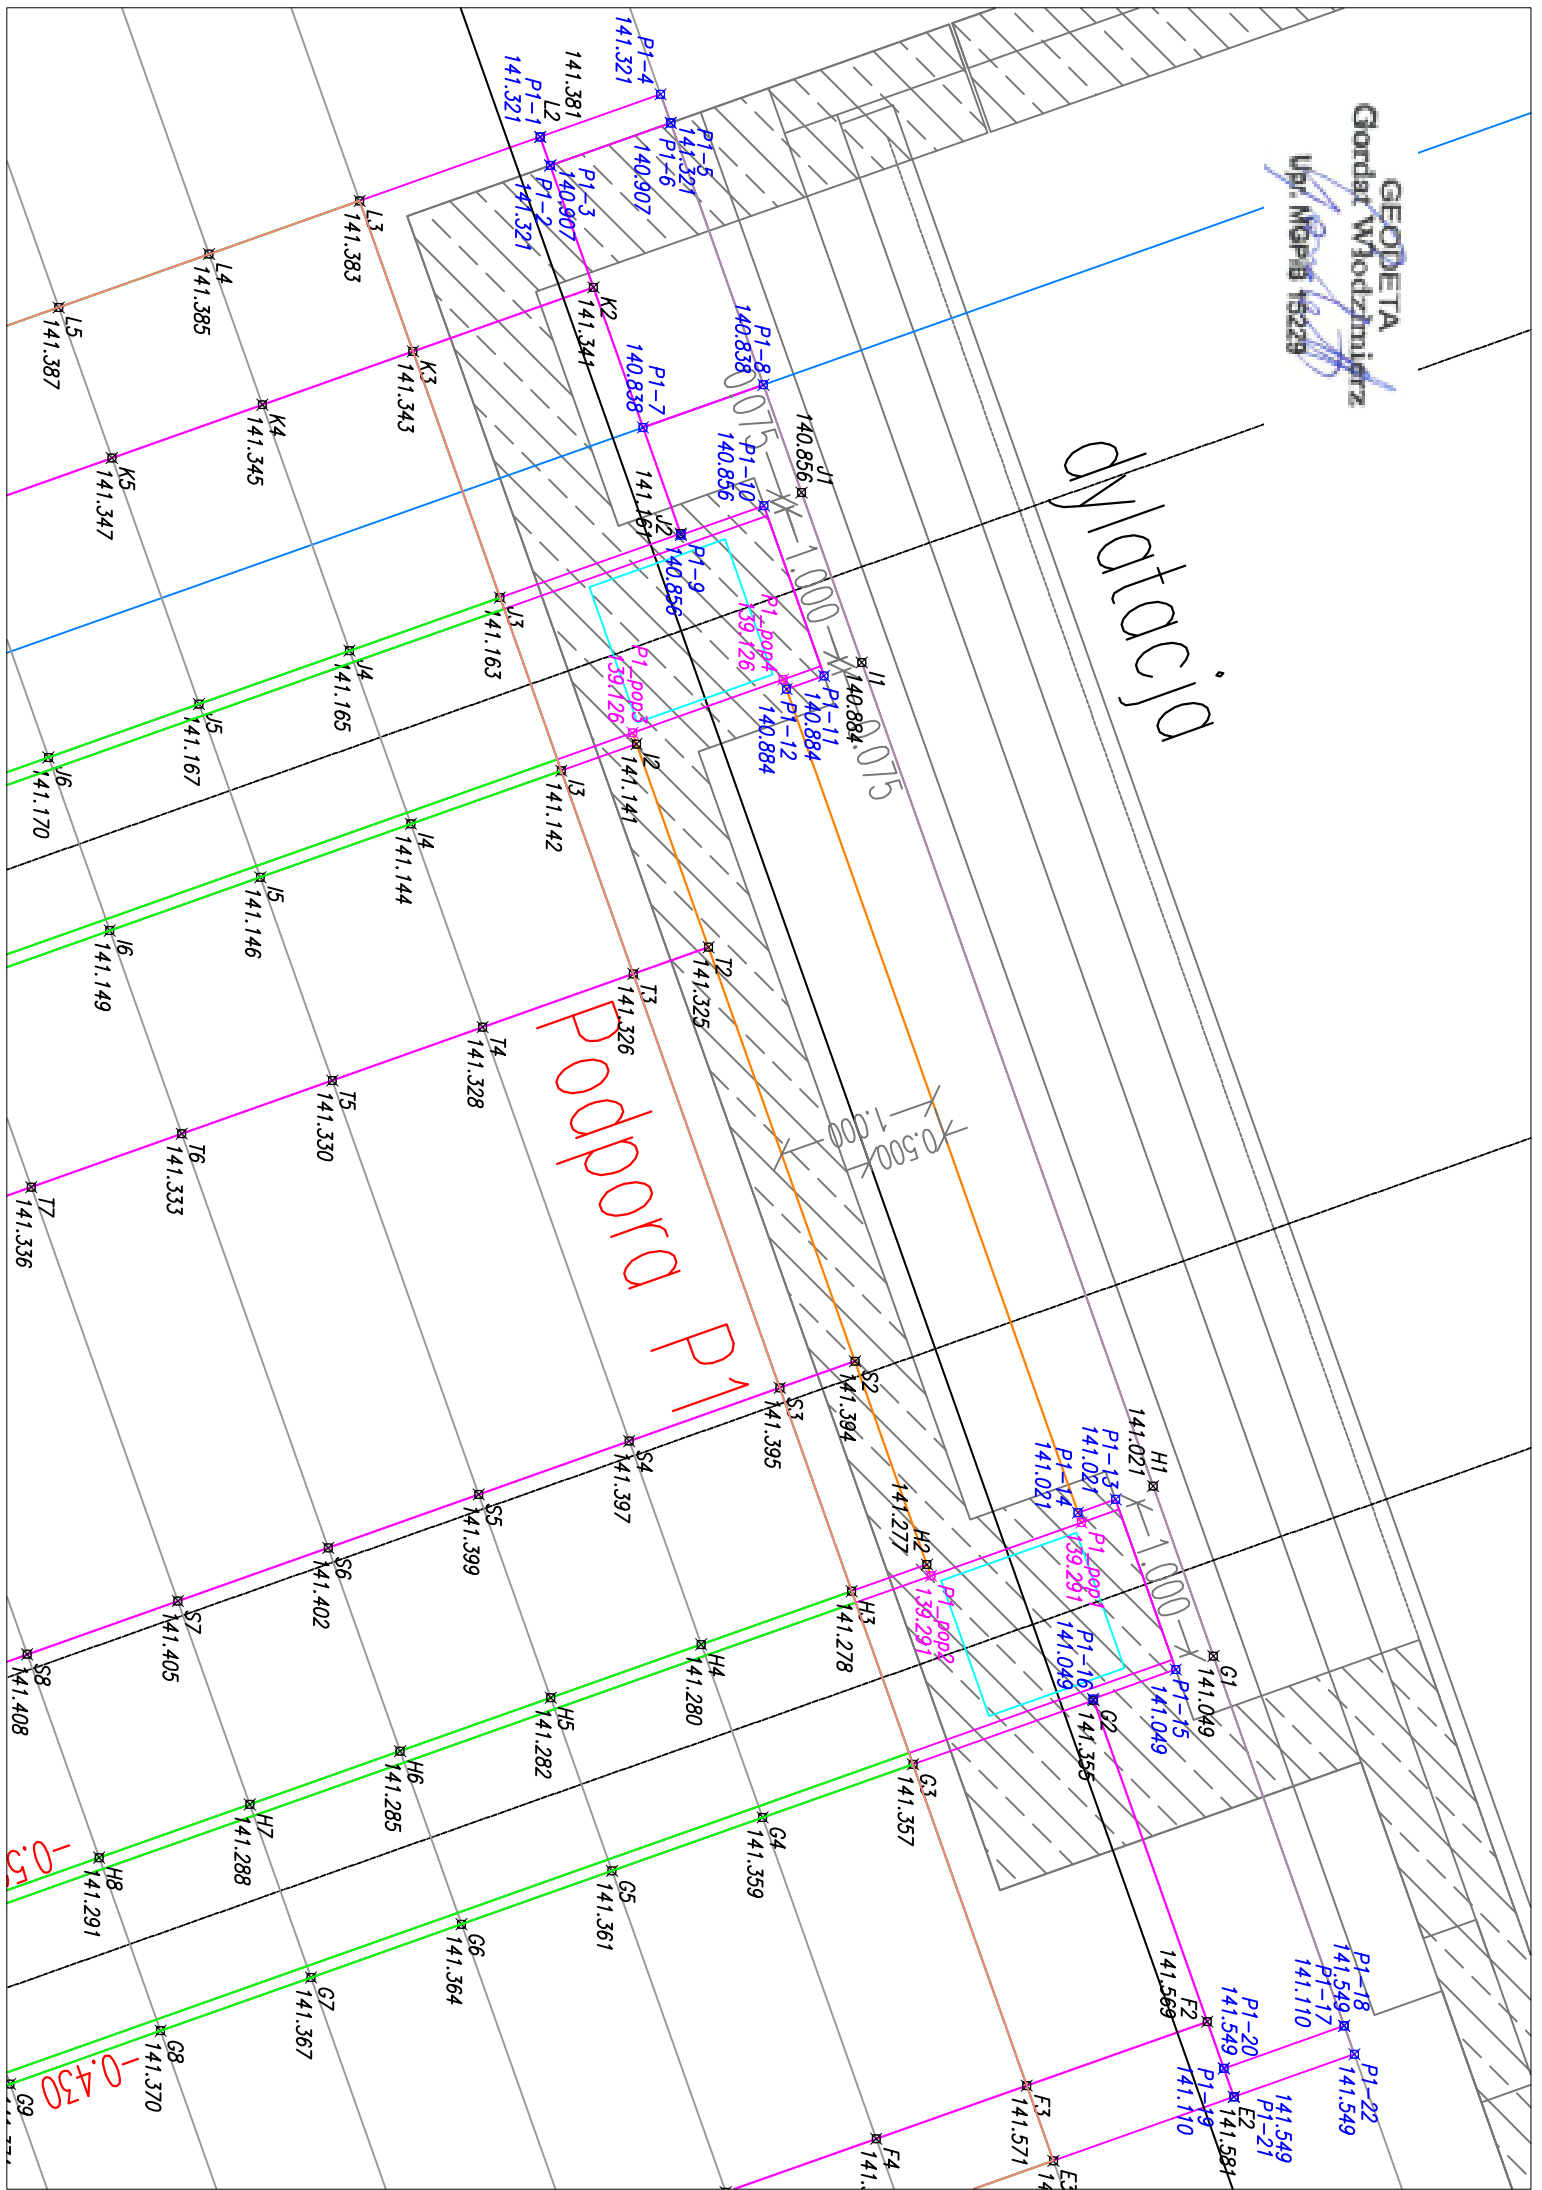

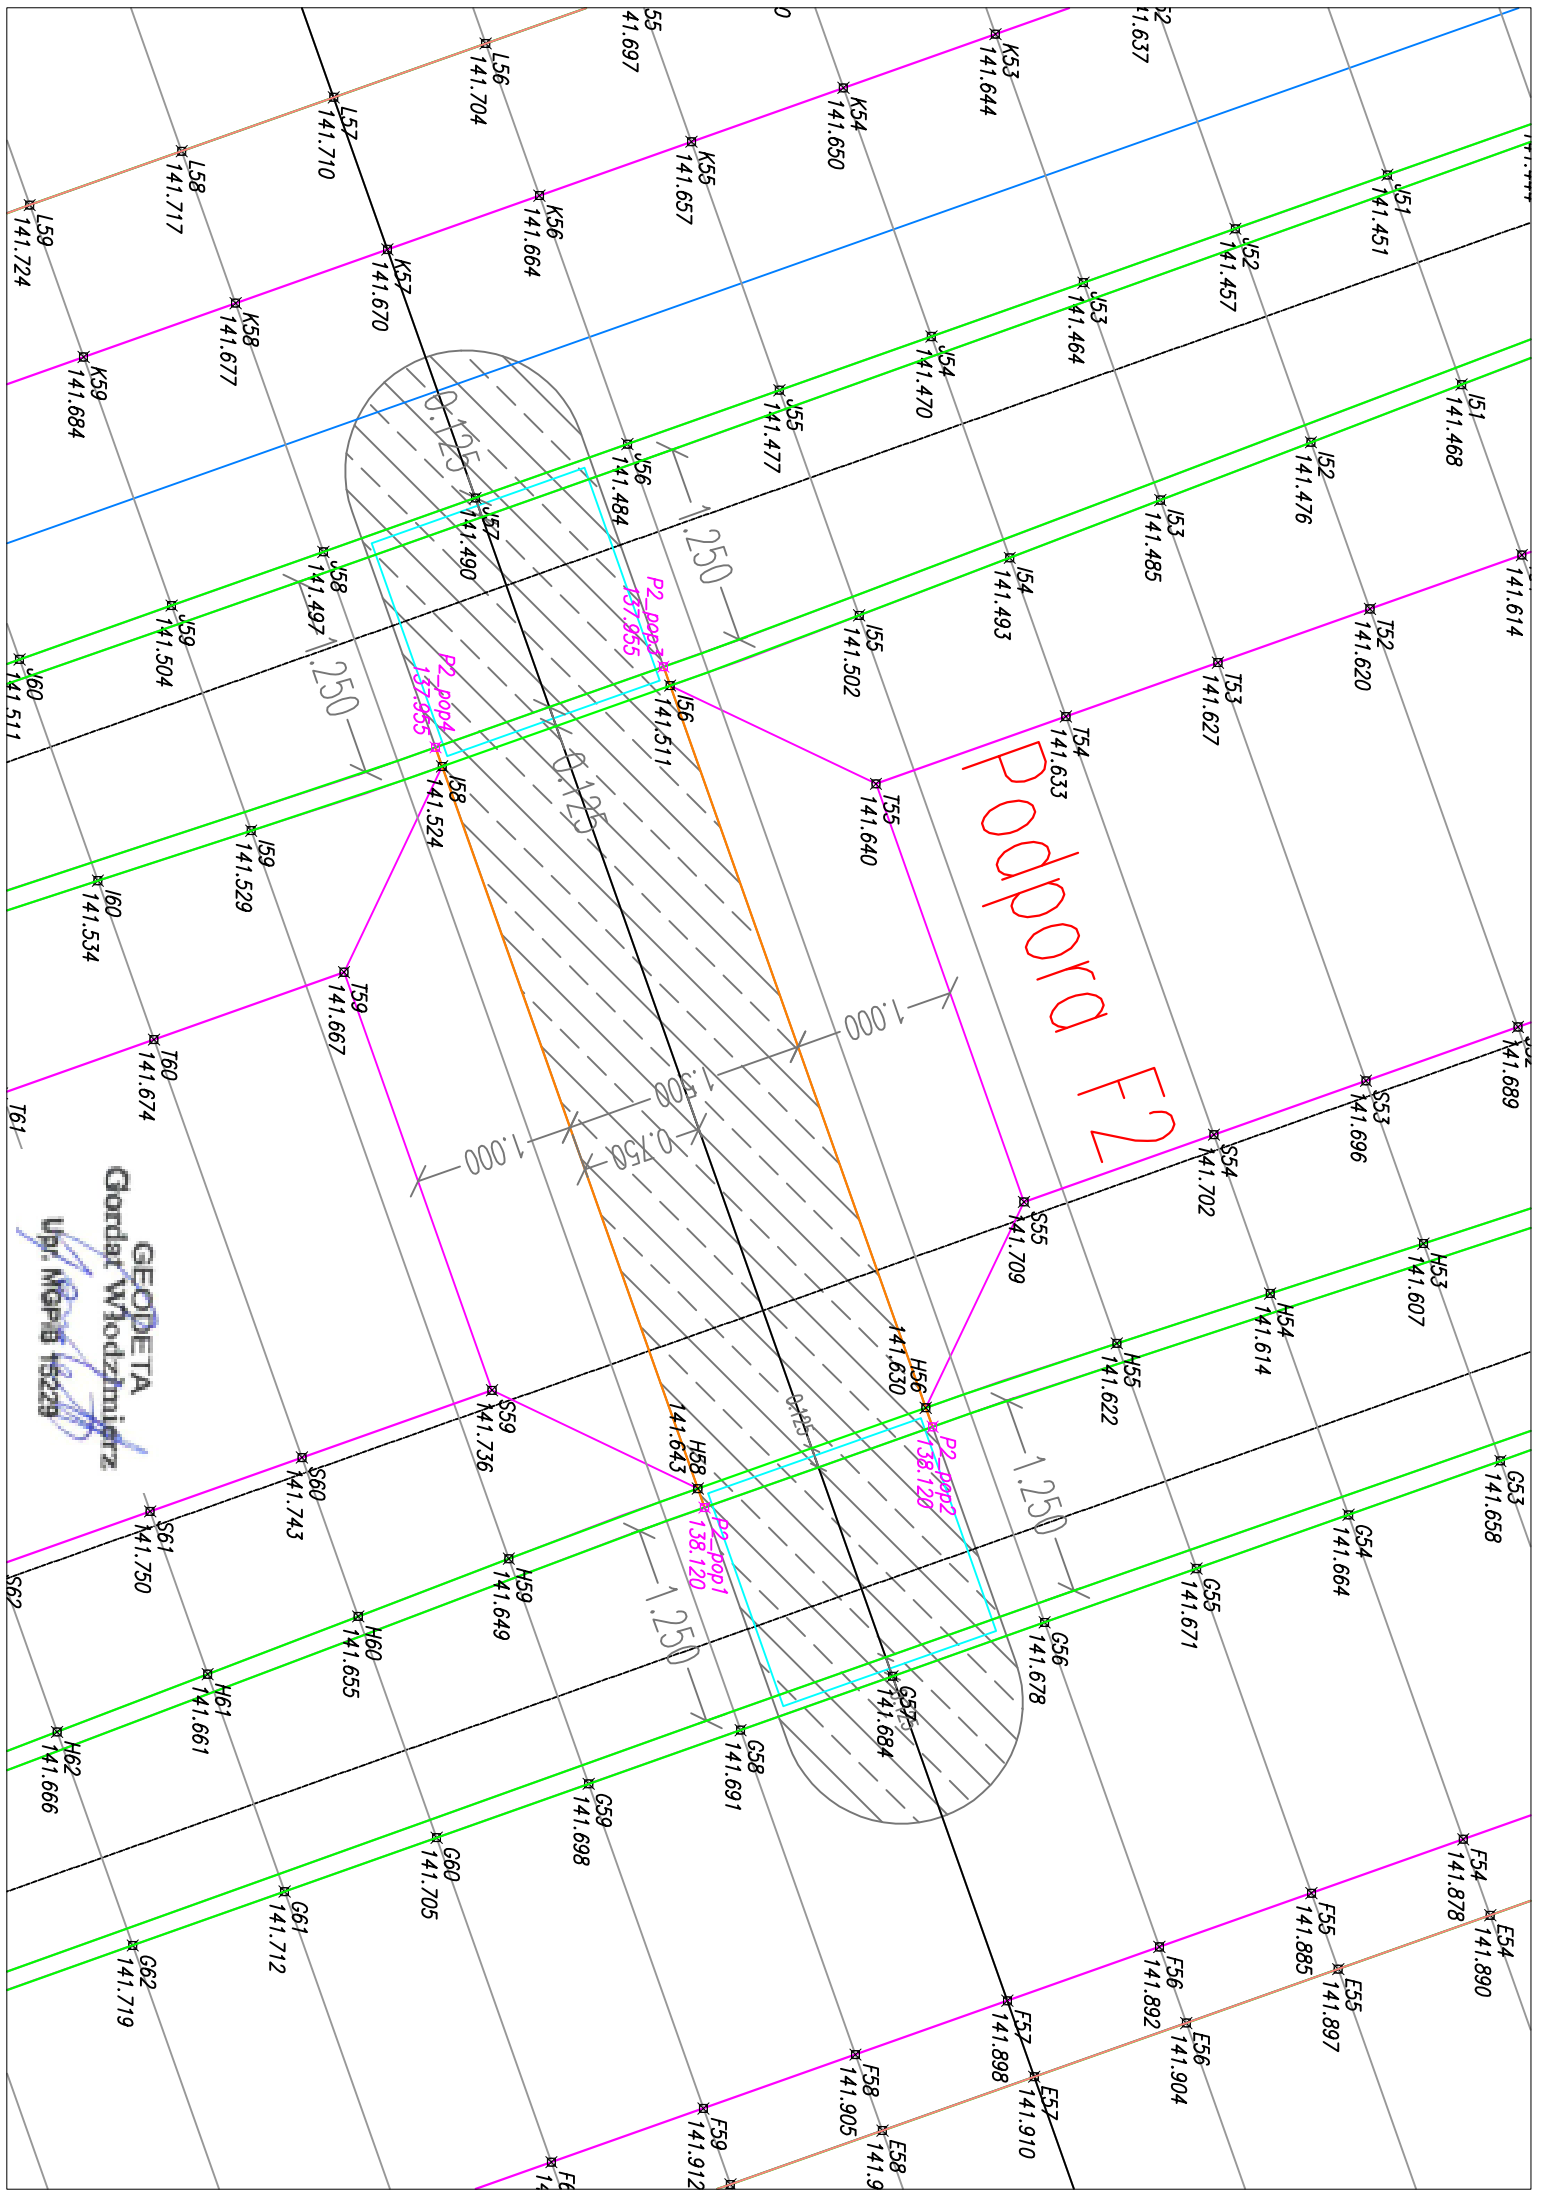


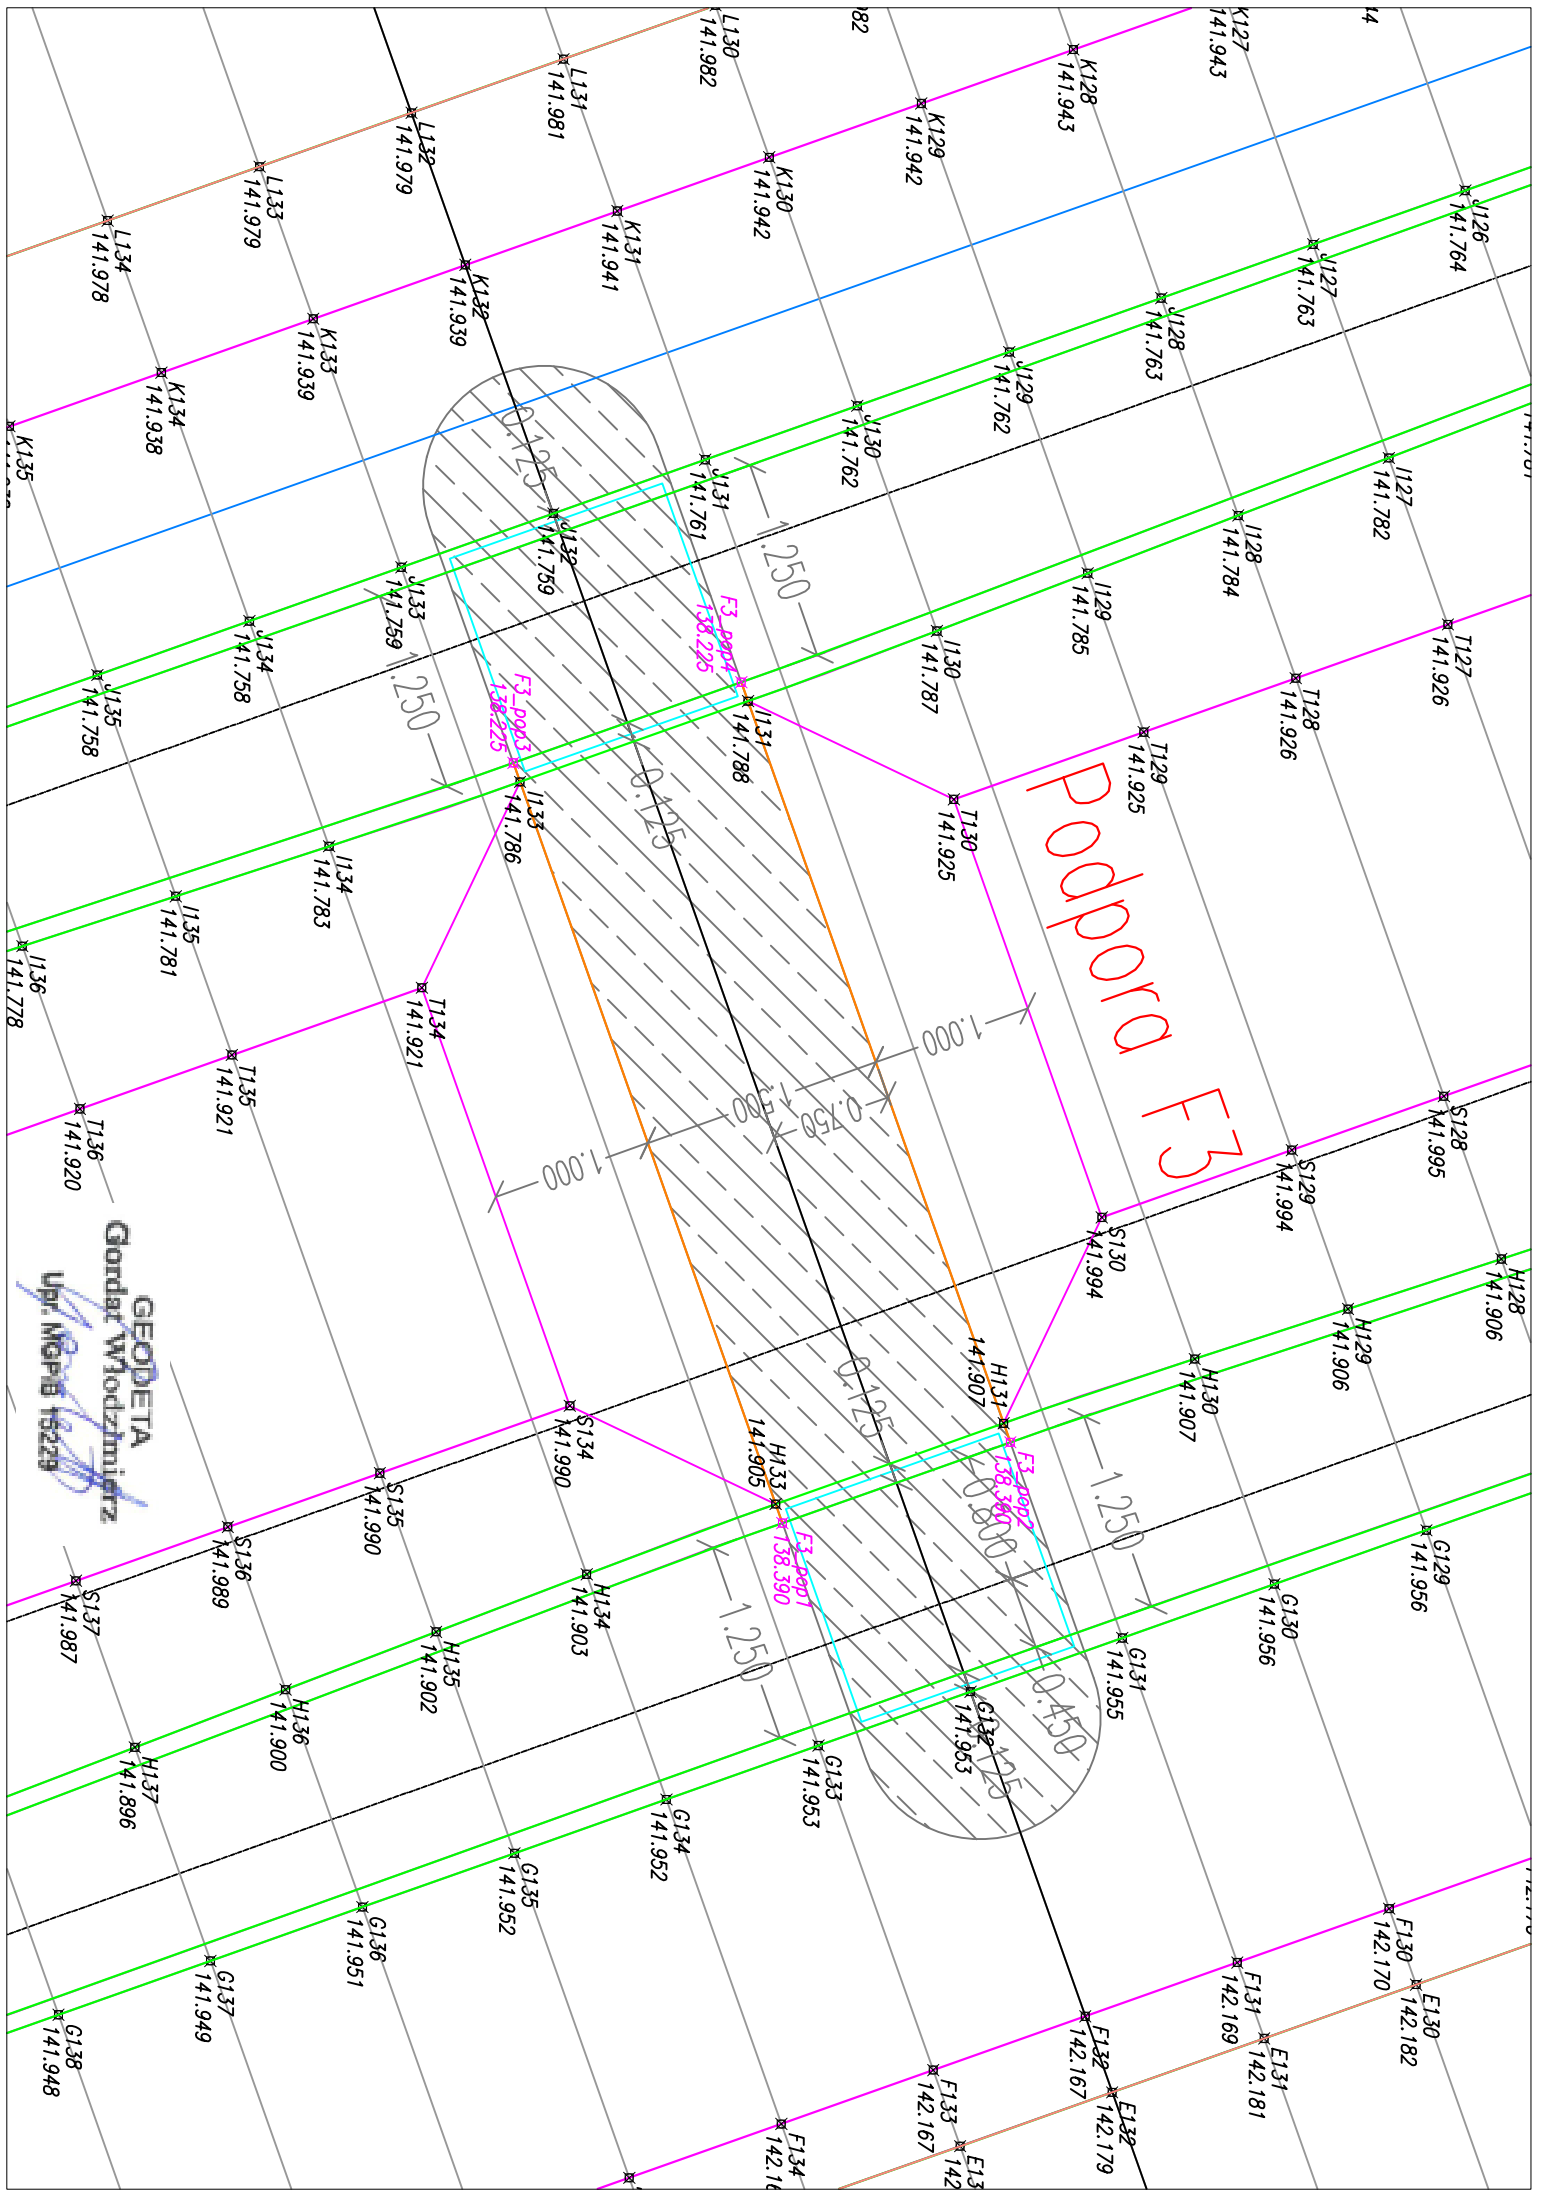


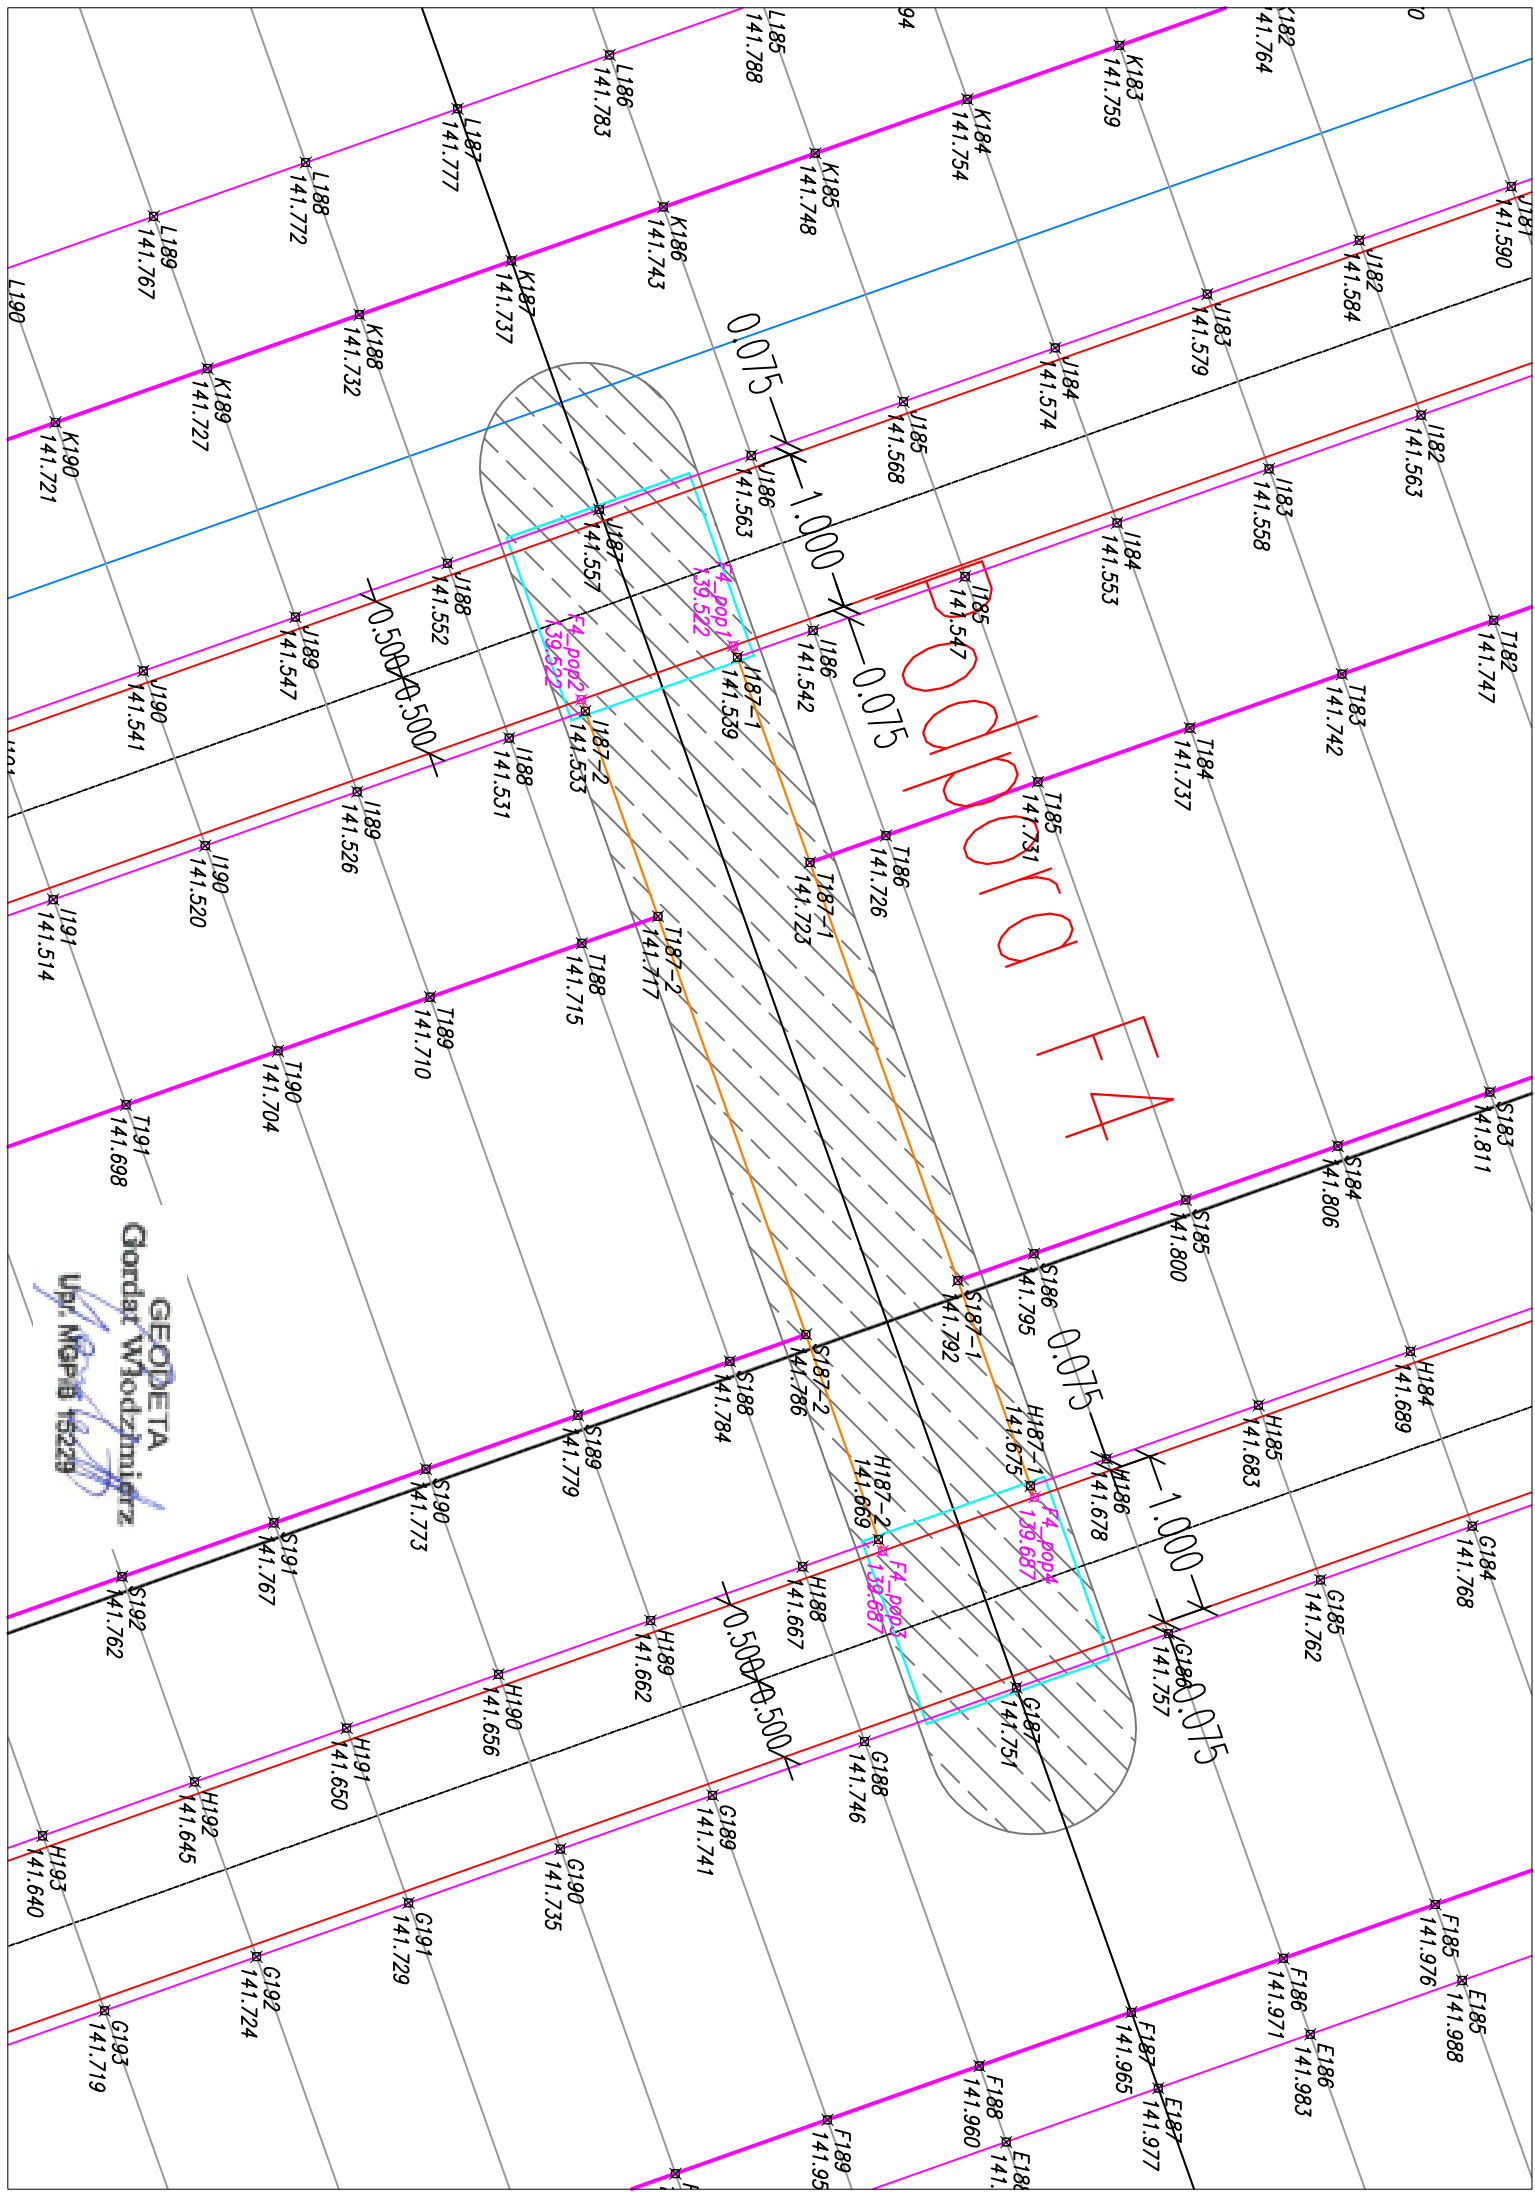

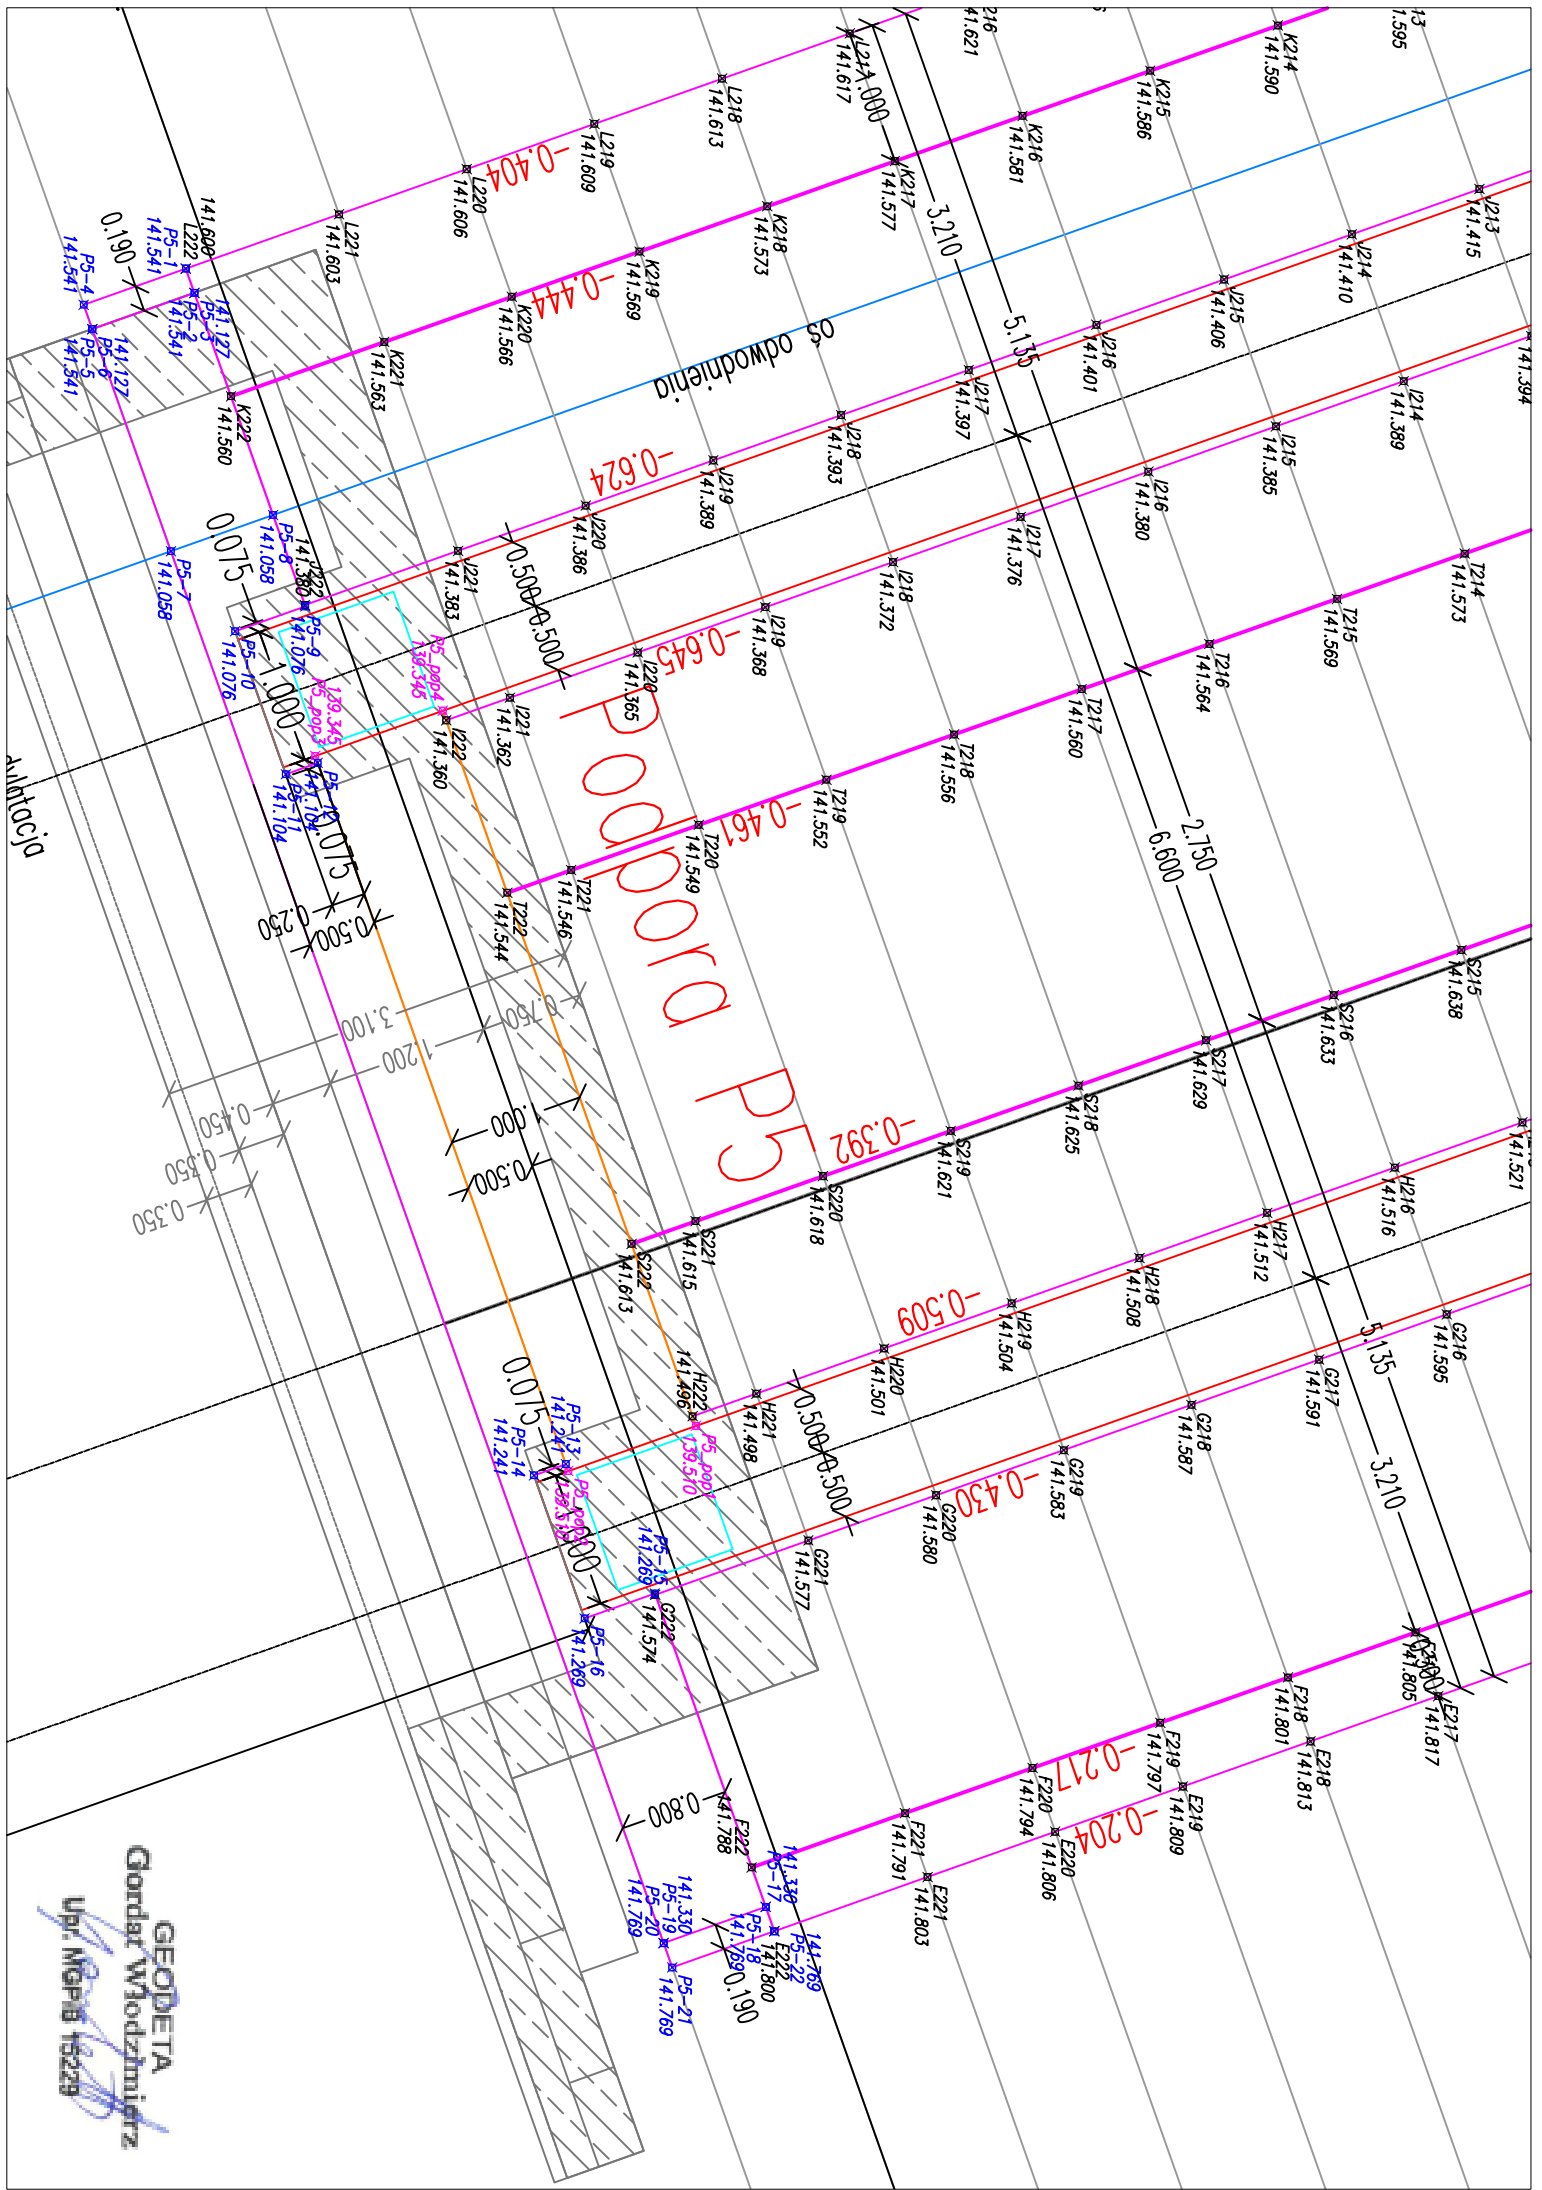



GEODETA
Gordat Włodzimierz
Upr. MOPiB 15229

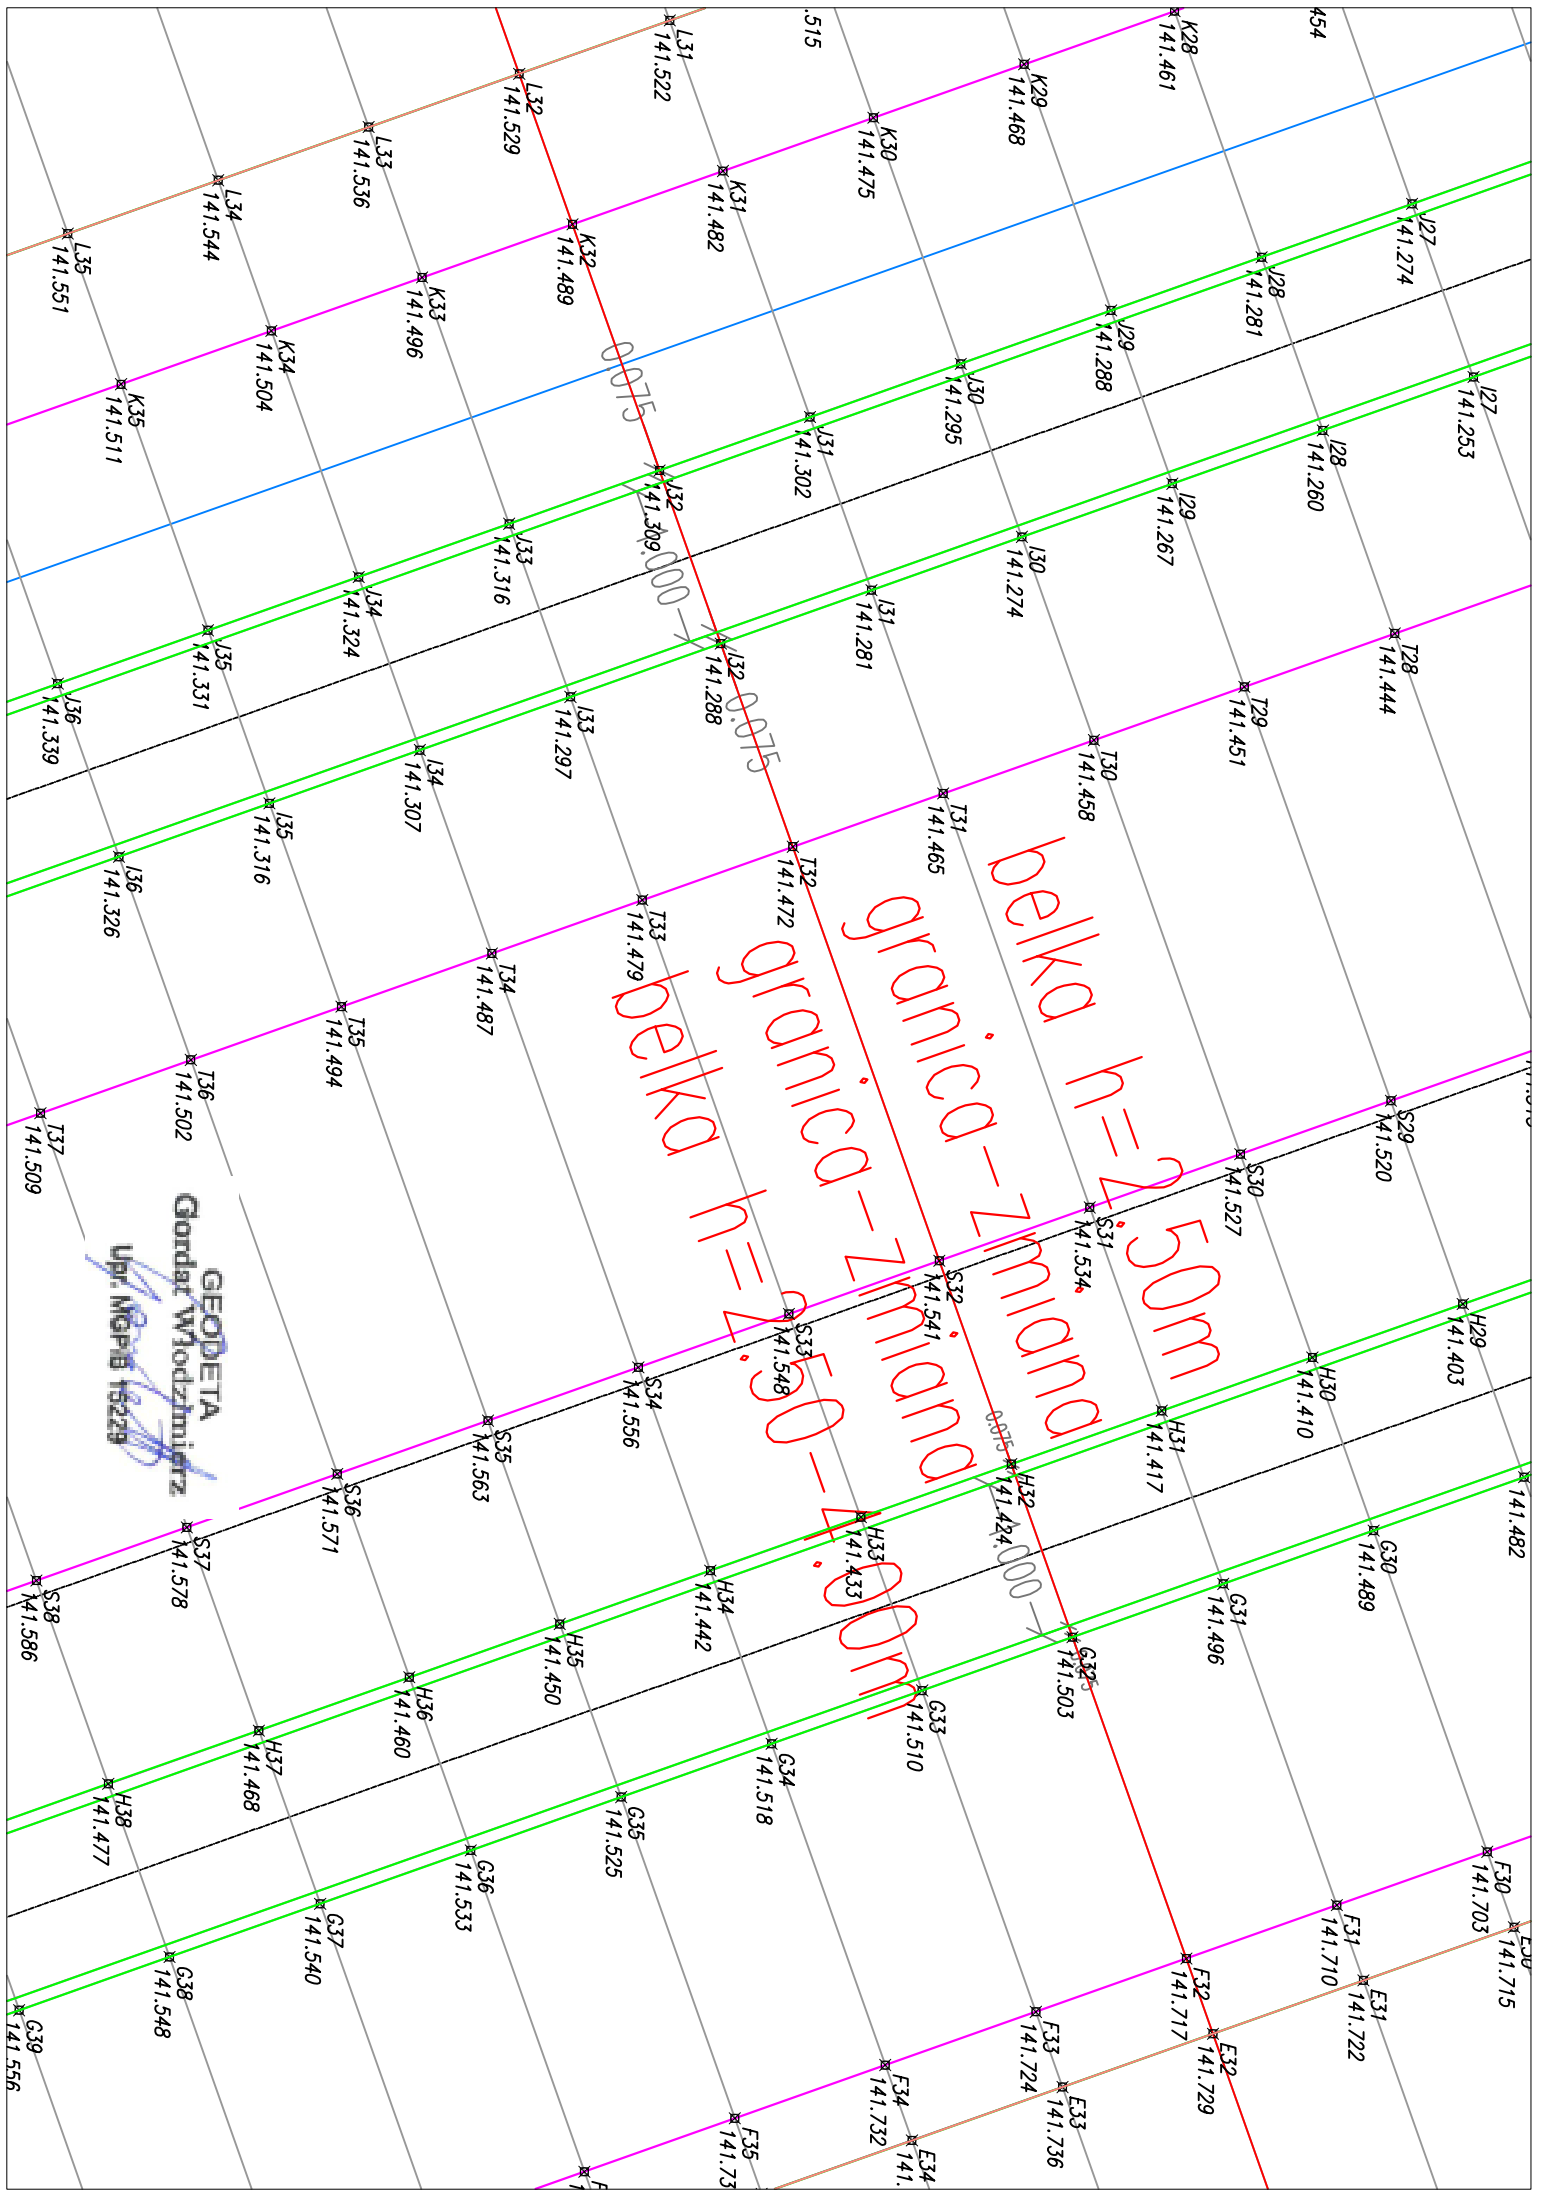


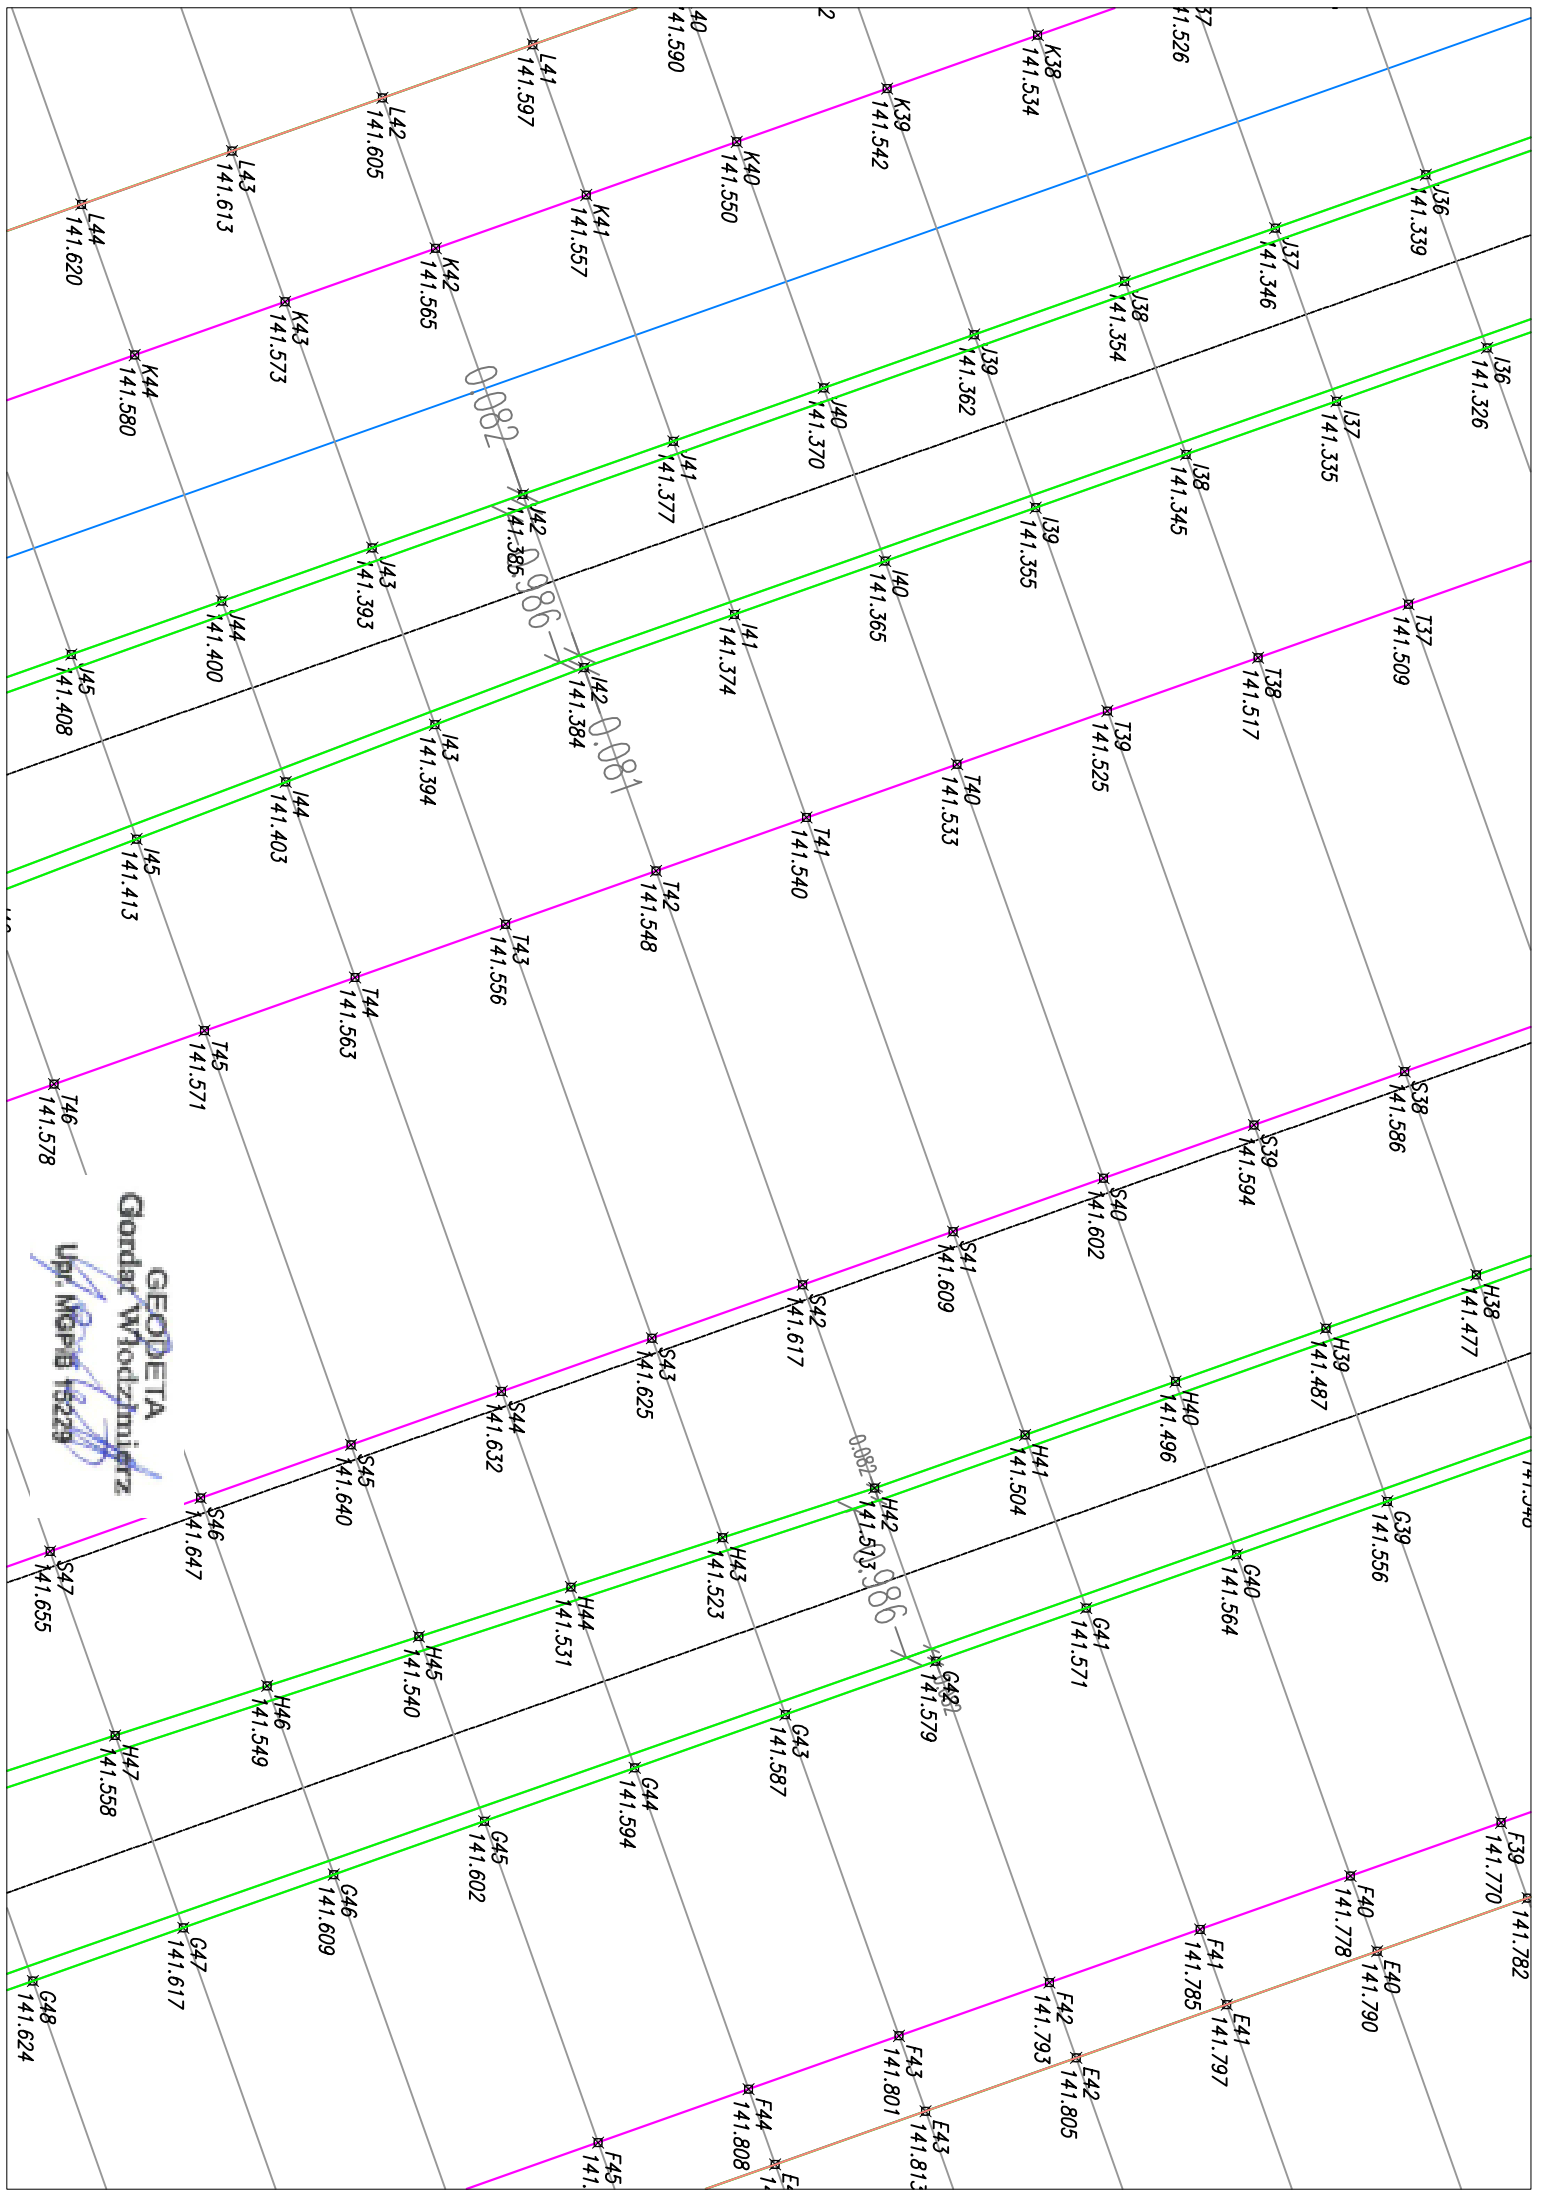

GEODETA
Gordat Włodzimierz
UPR. MGPIB 16229

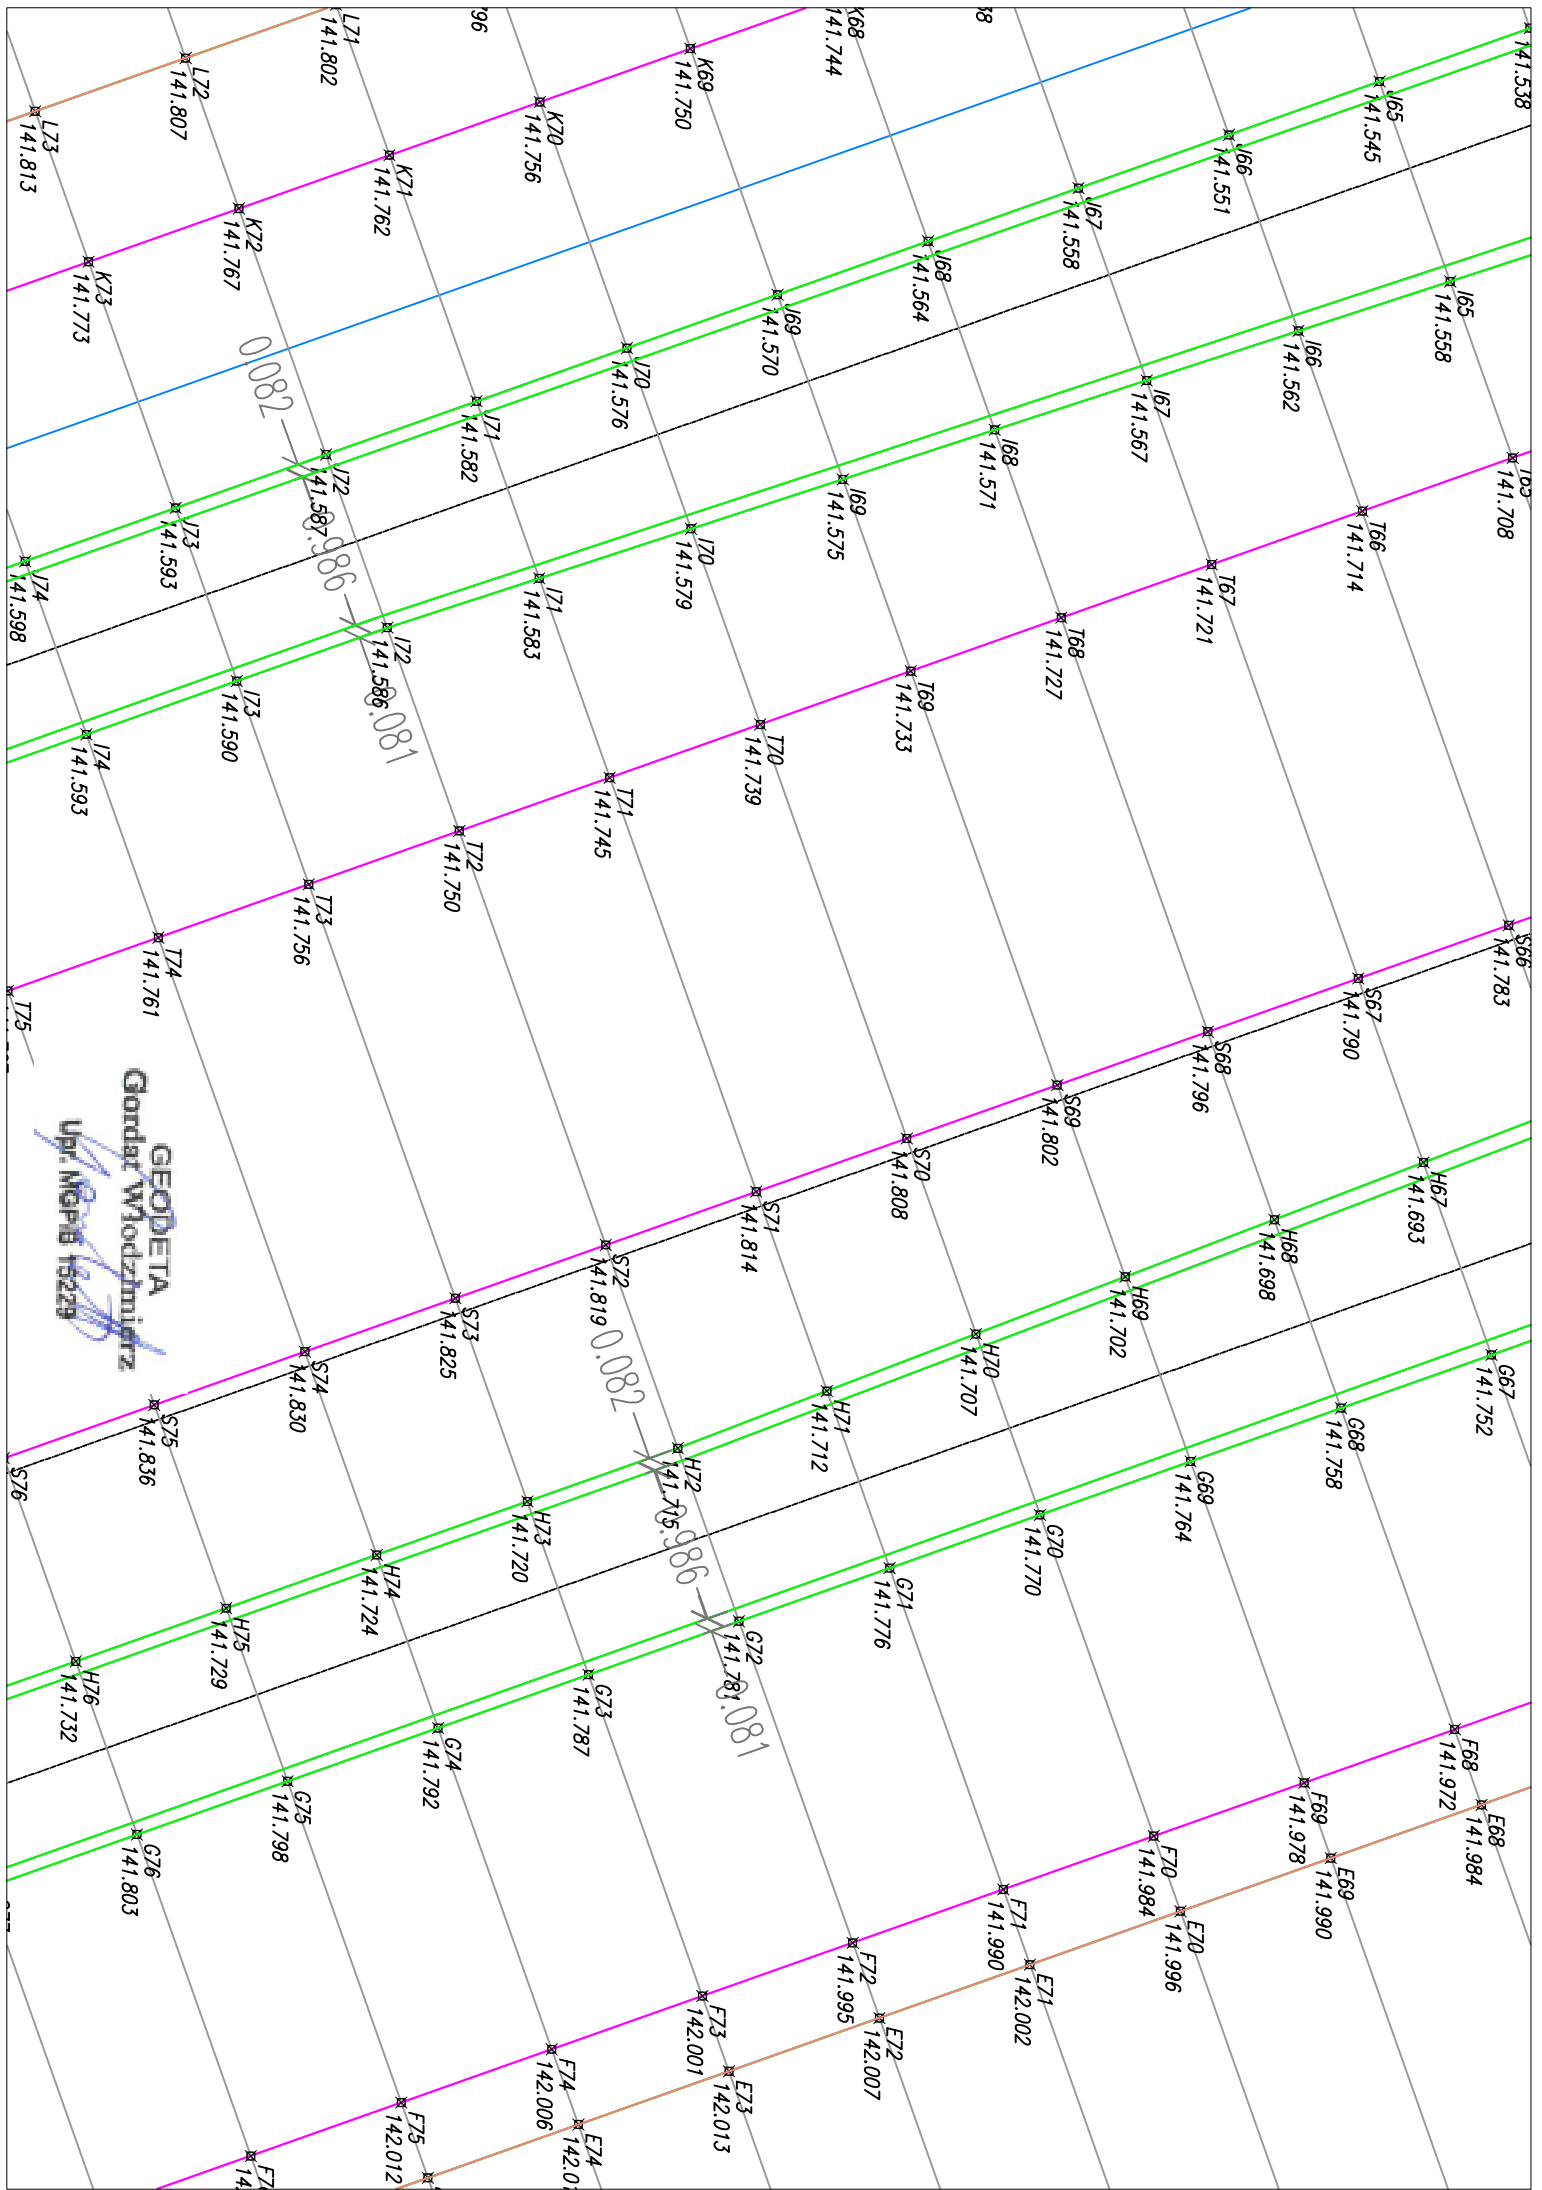


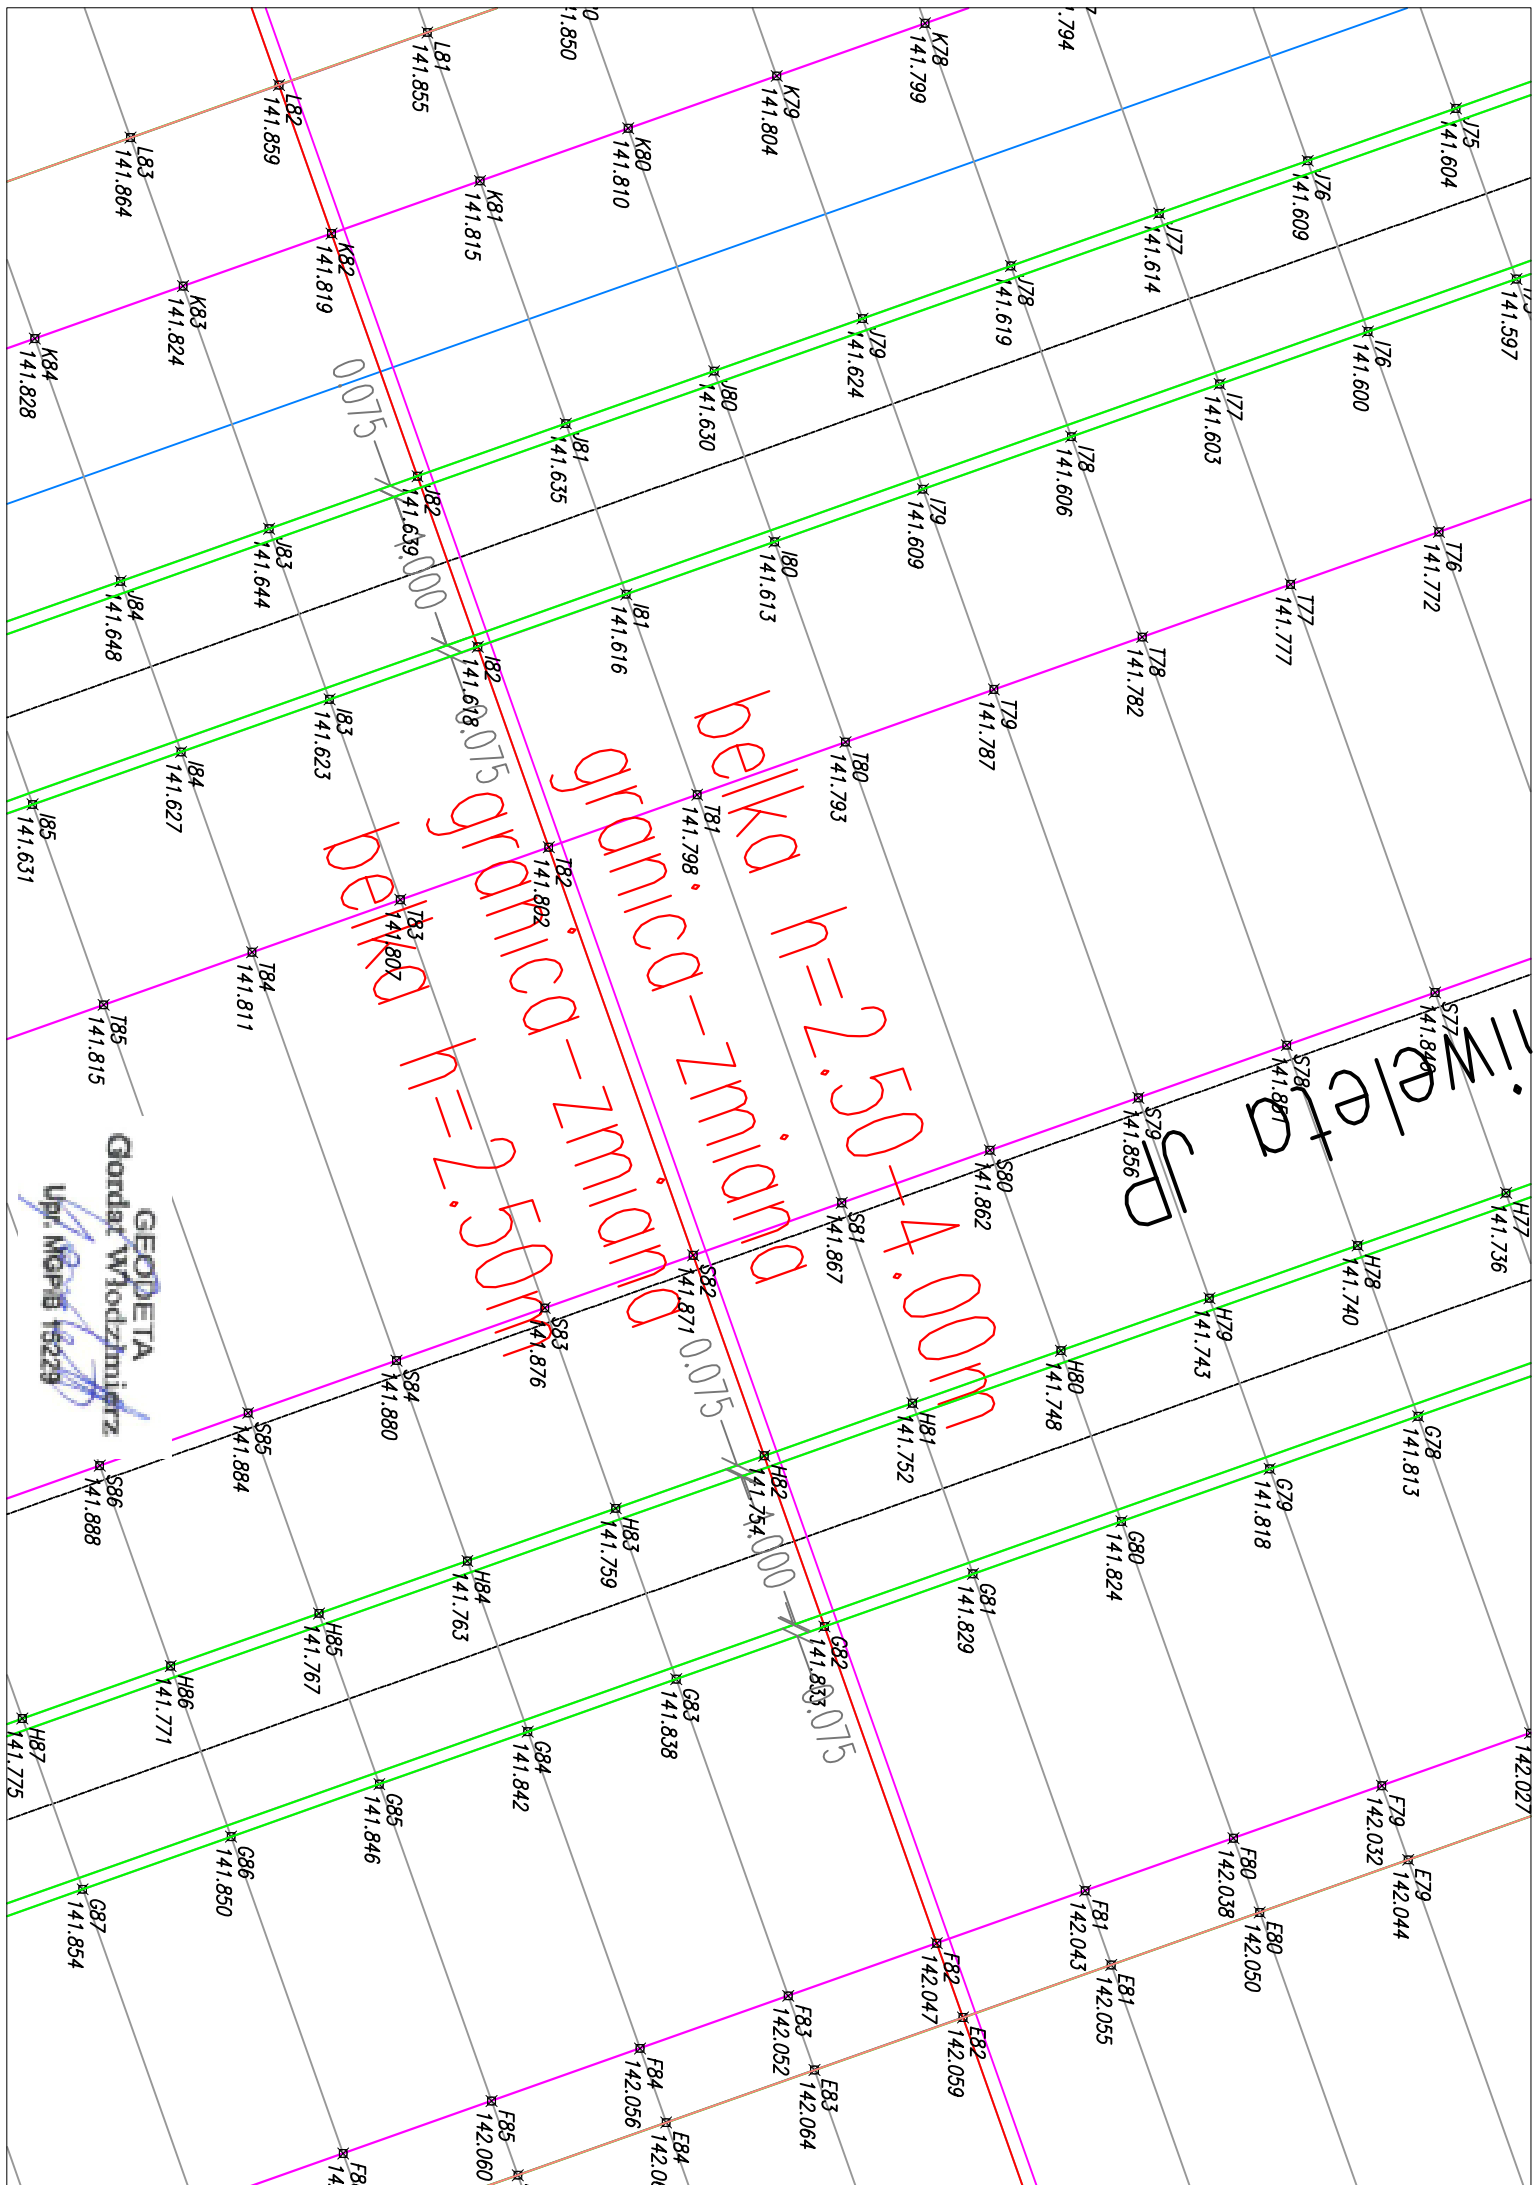


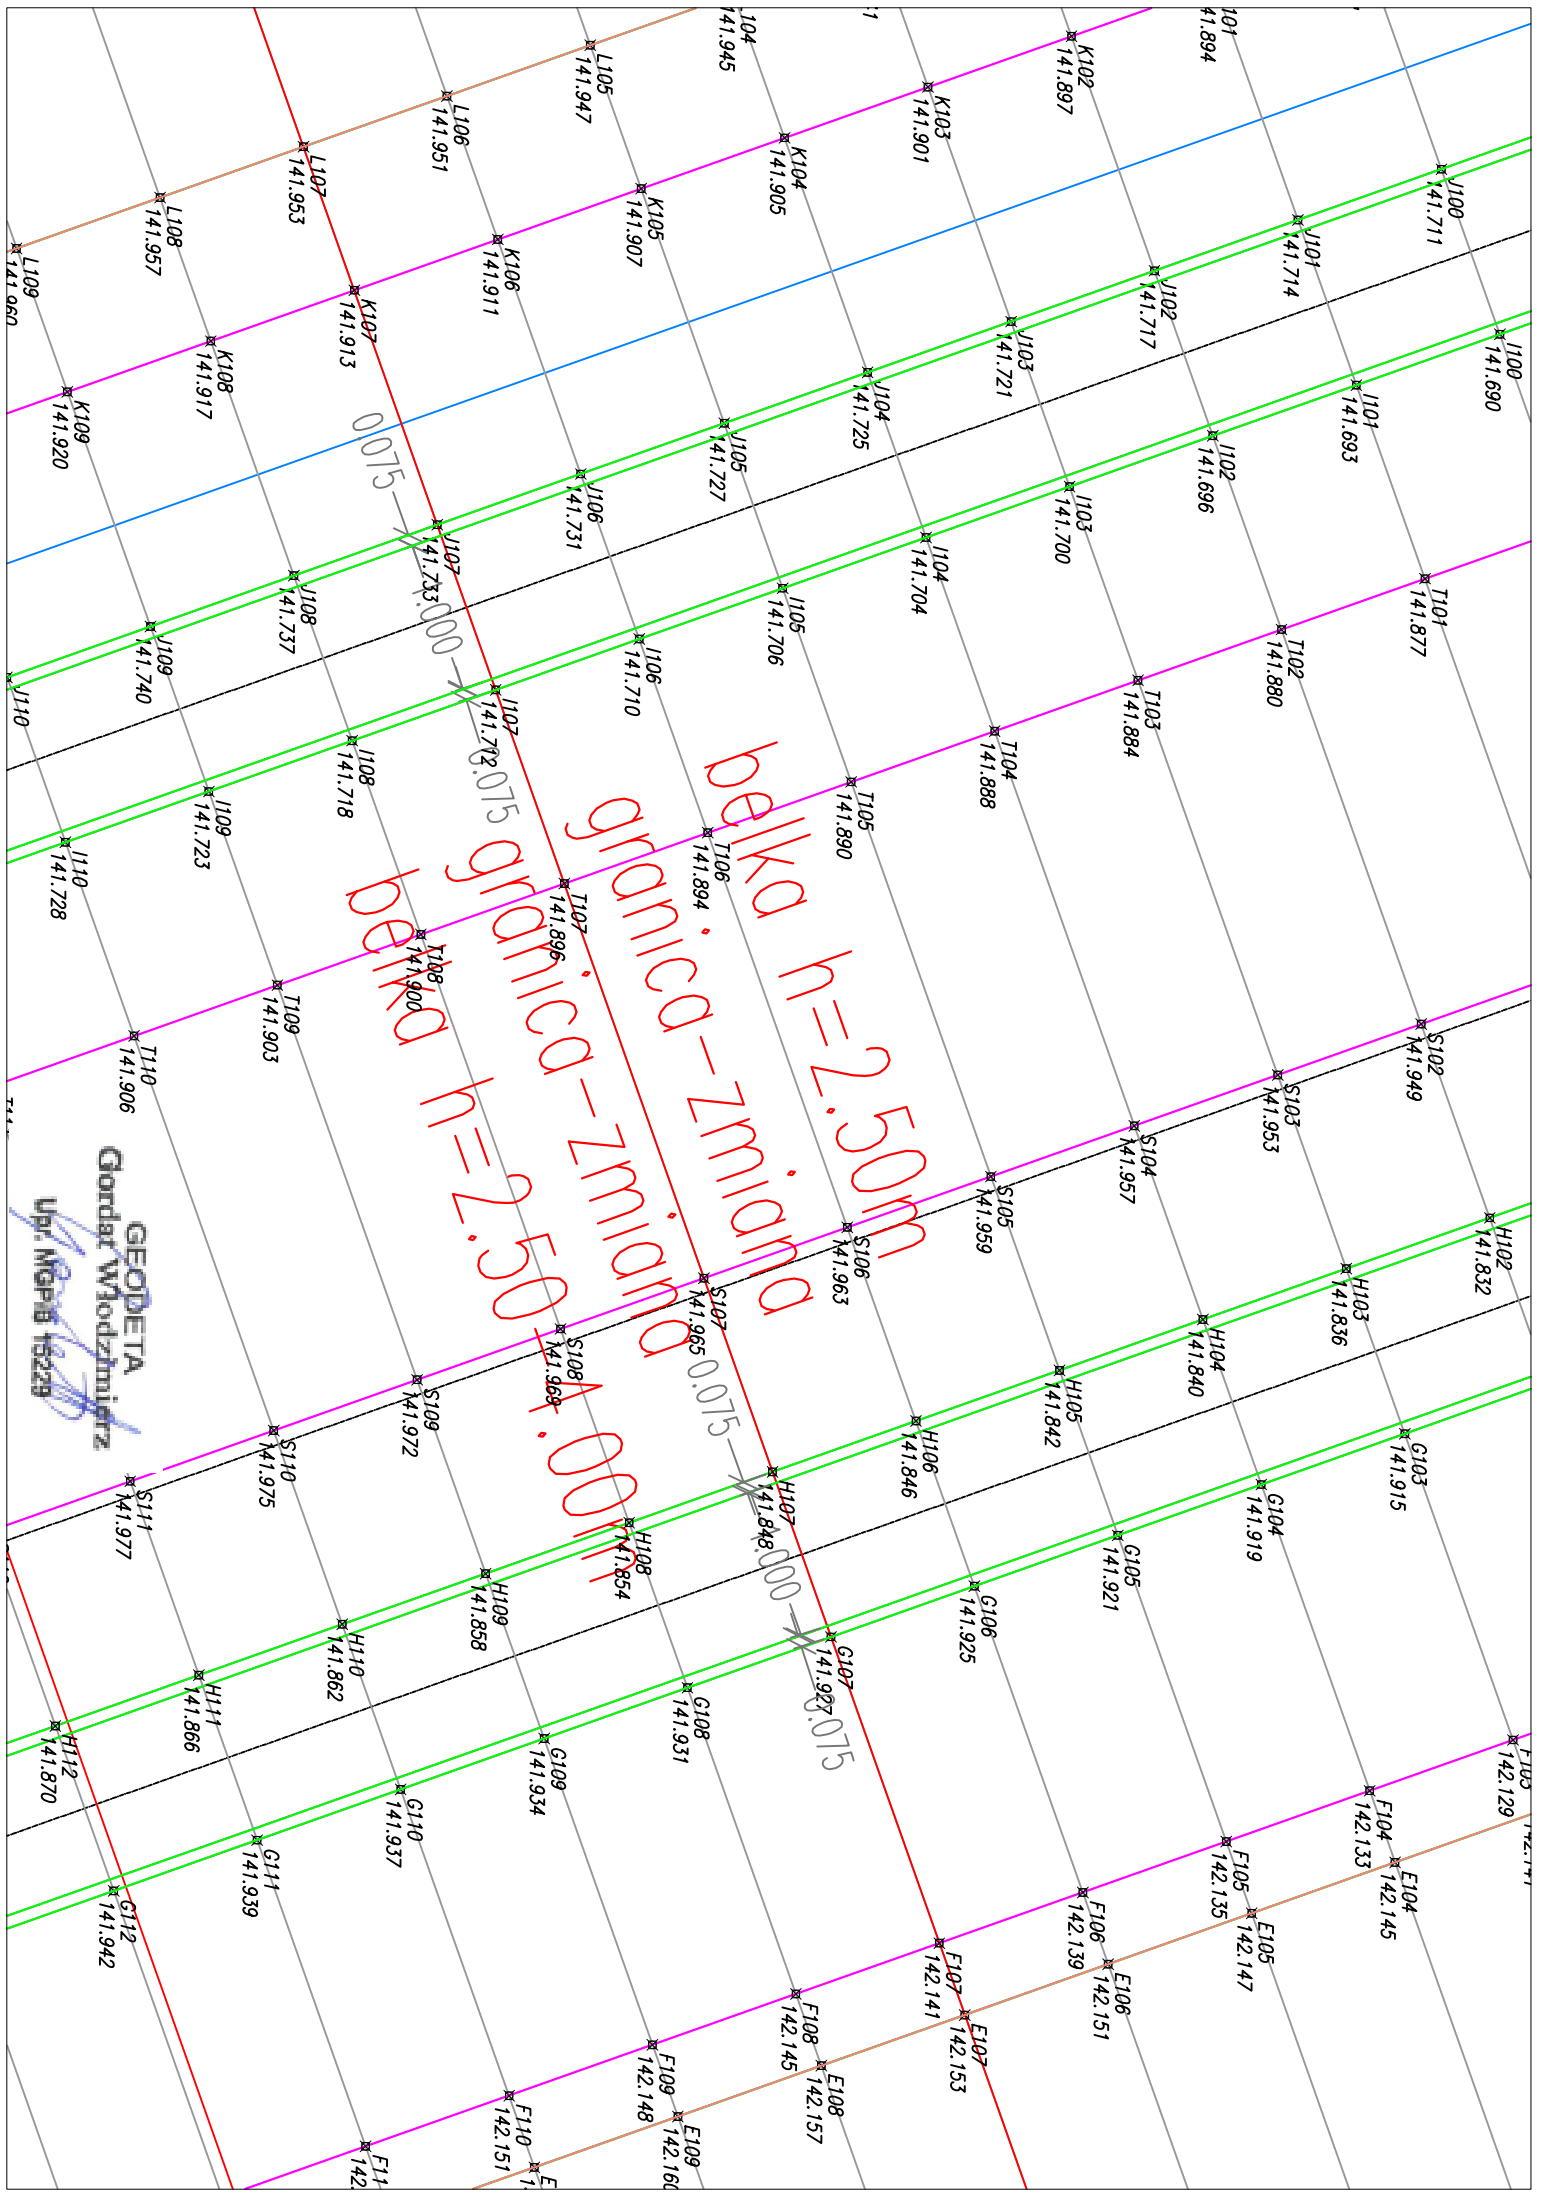


belka $h=2.50m$
granica - zmiana
granica - zmiana
belka $h=2.50$


GEODETA
Gordar Włodzimierz
UPR. MGPIB 15229

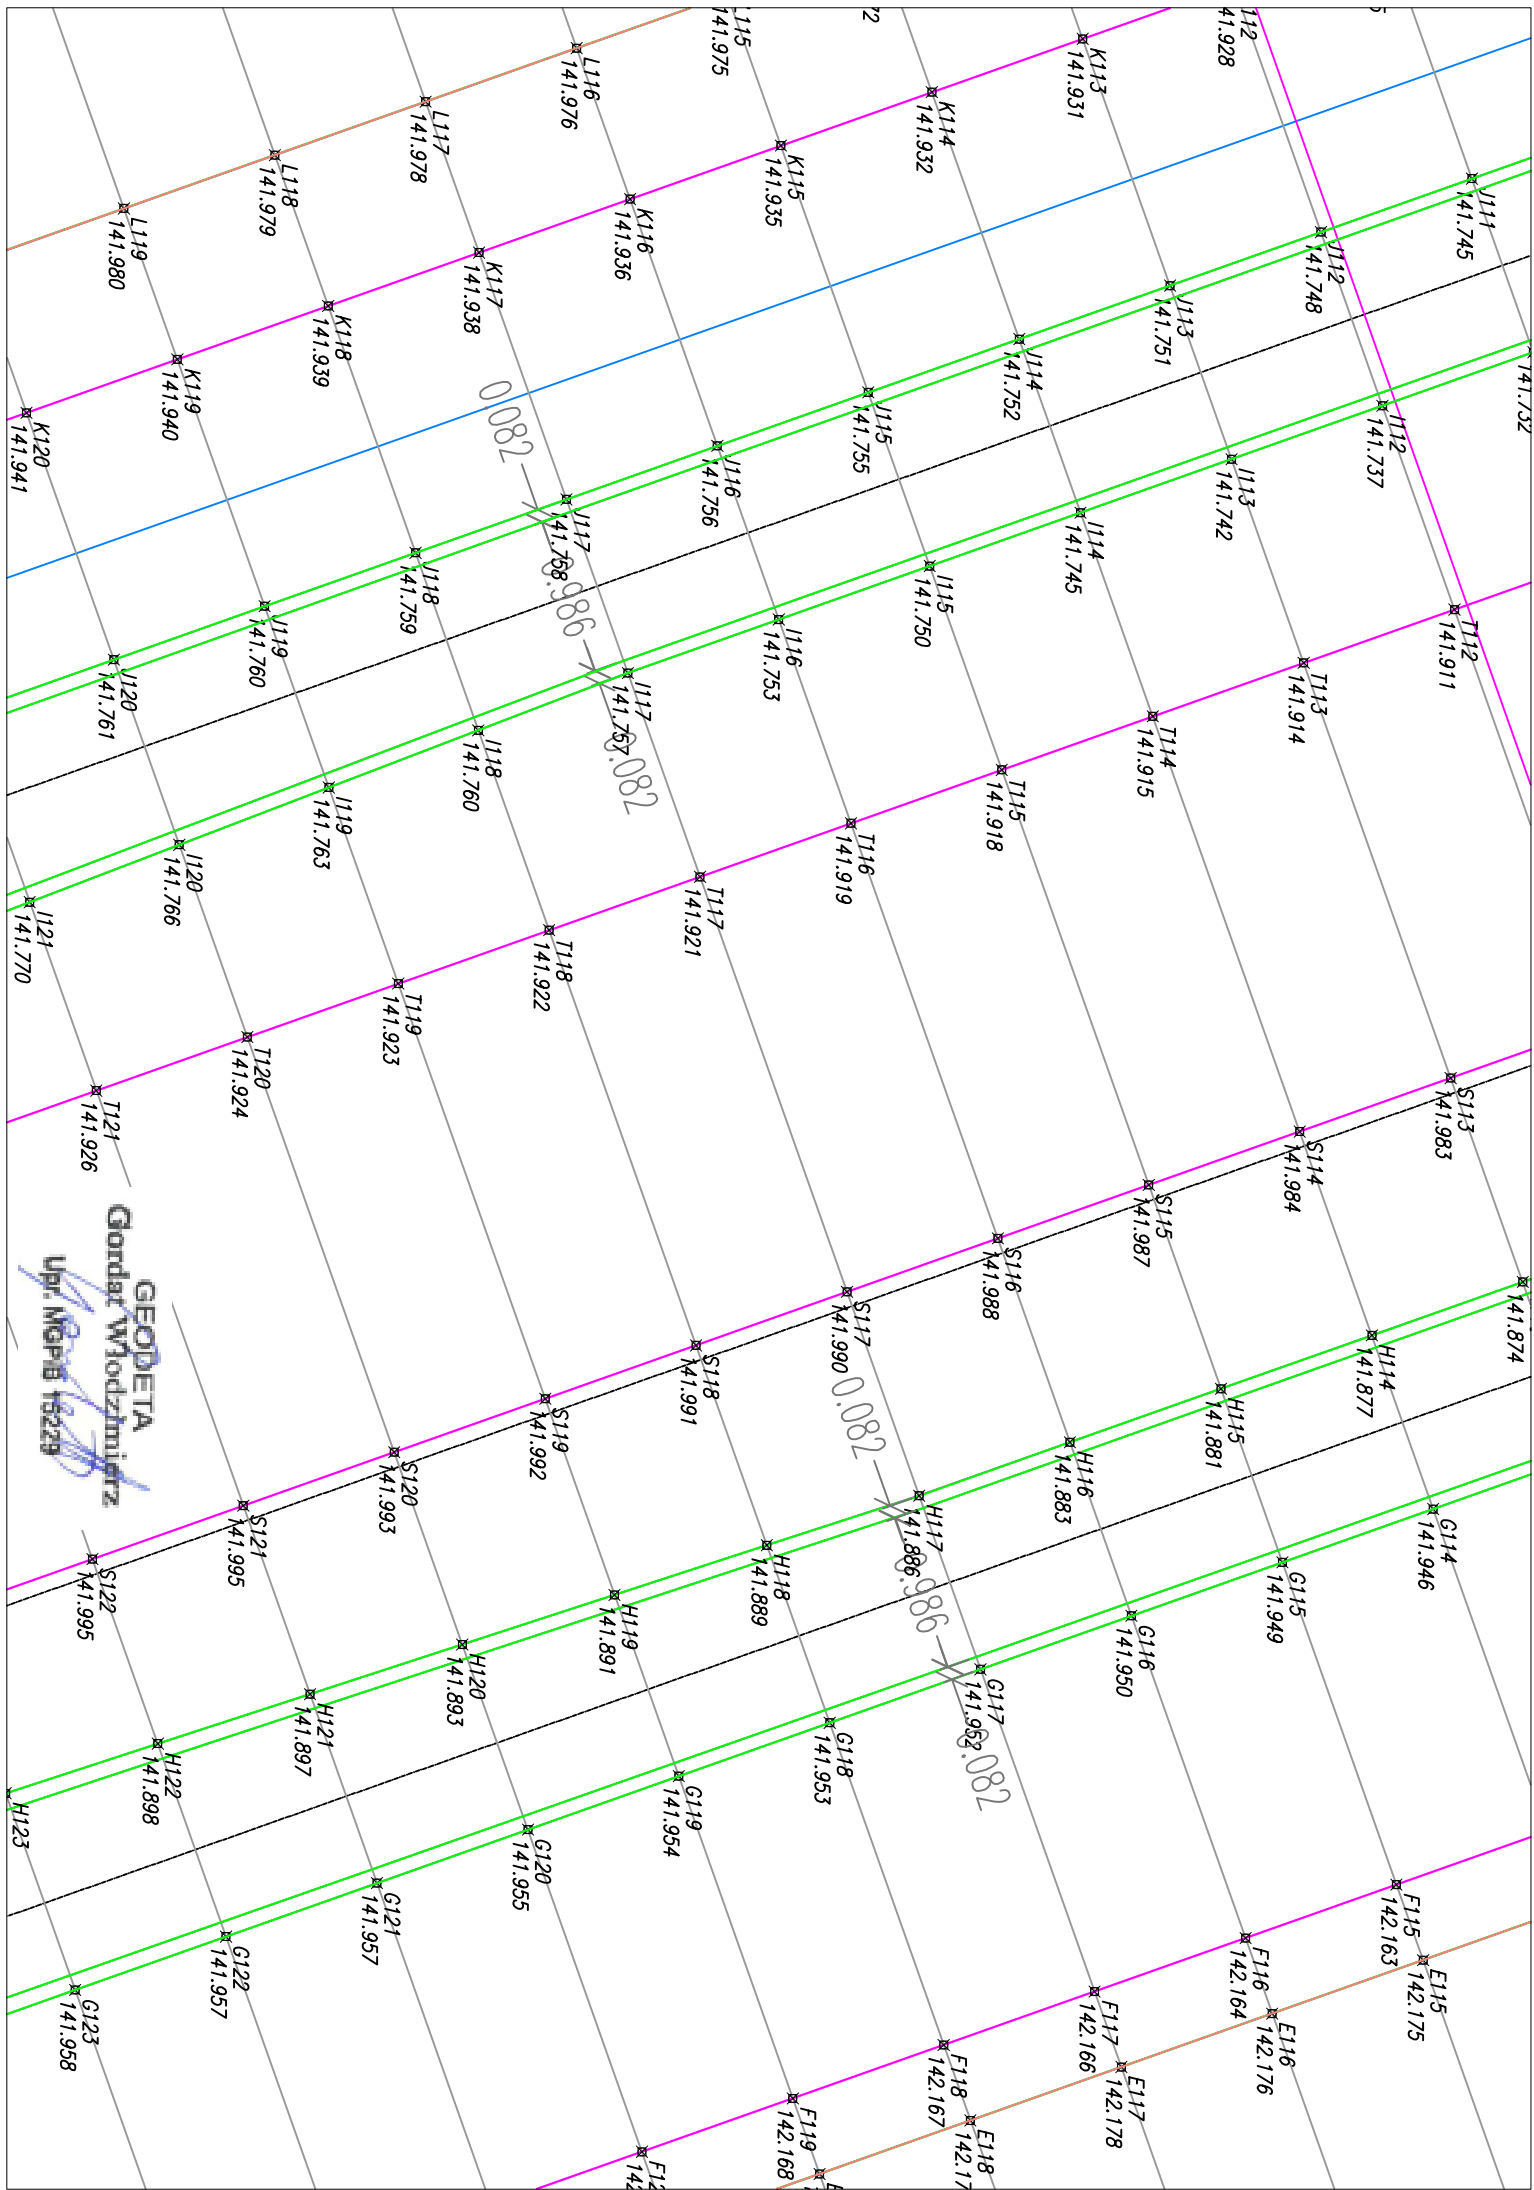

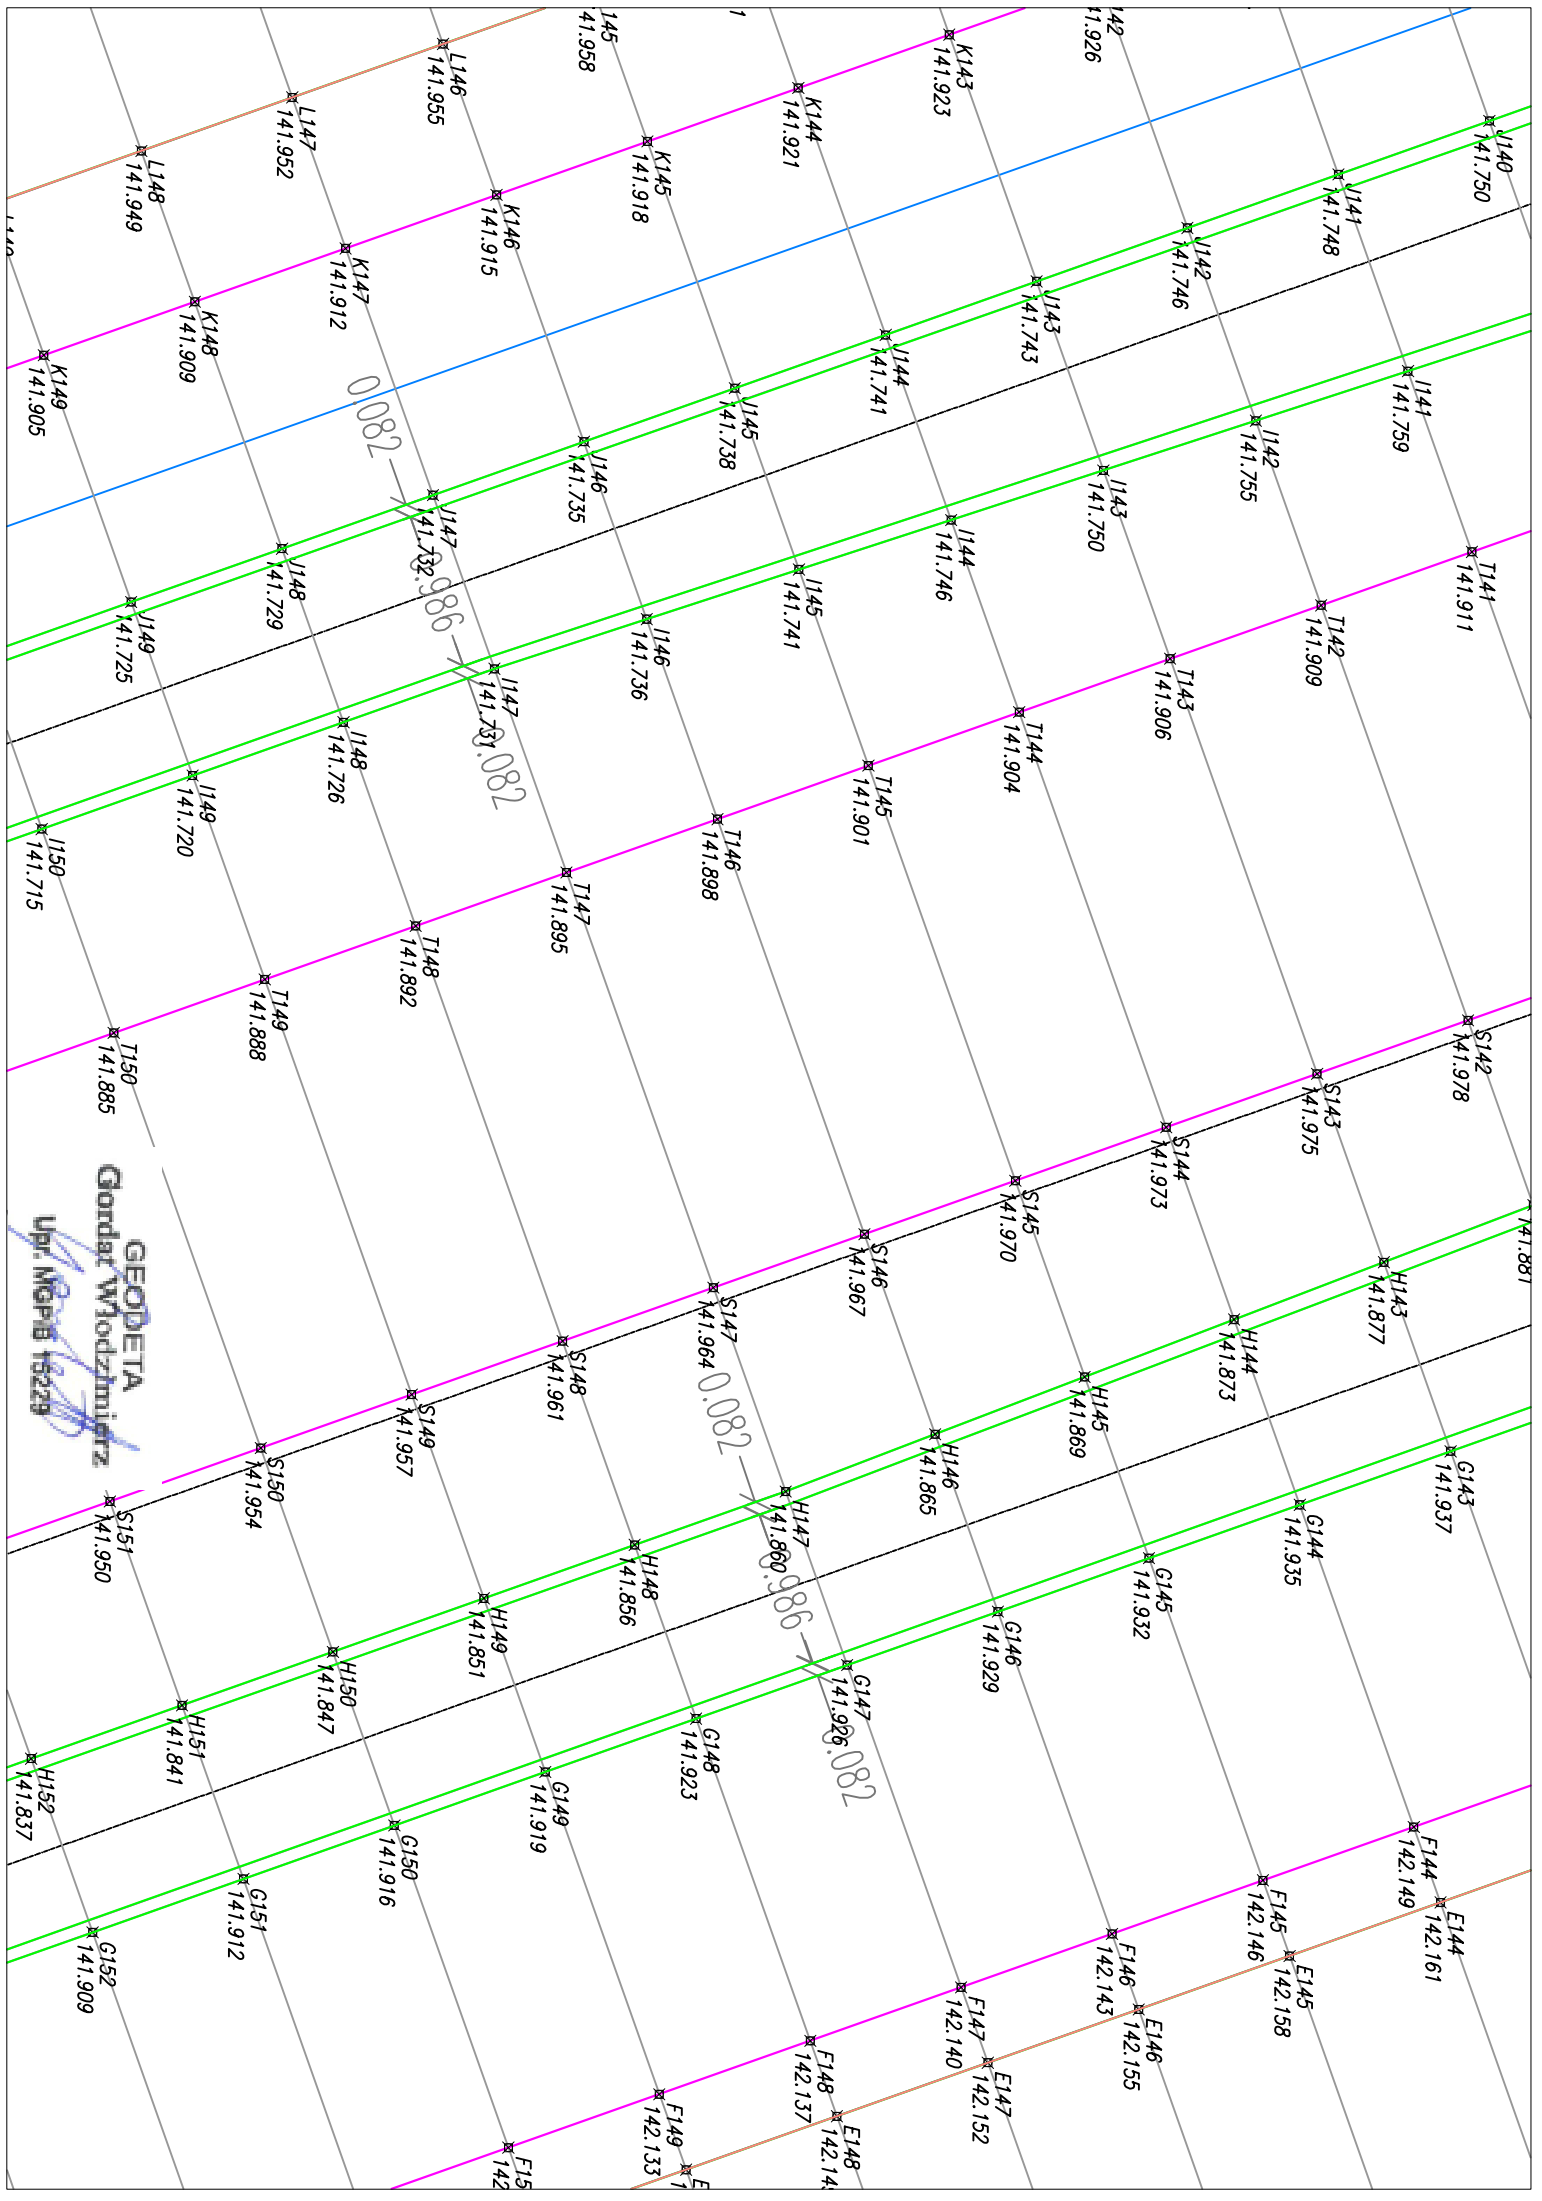


GEODETA
Gordar Włodzimierz
UPR. MGPIB 15229

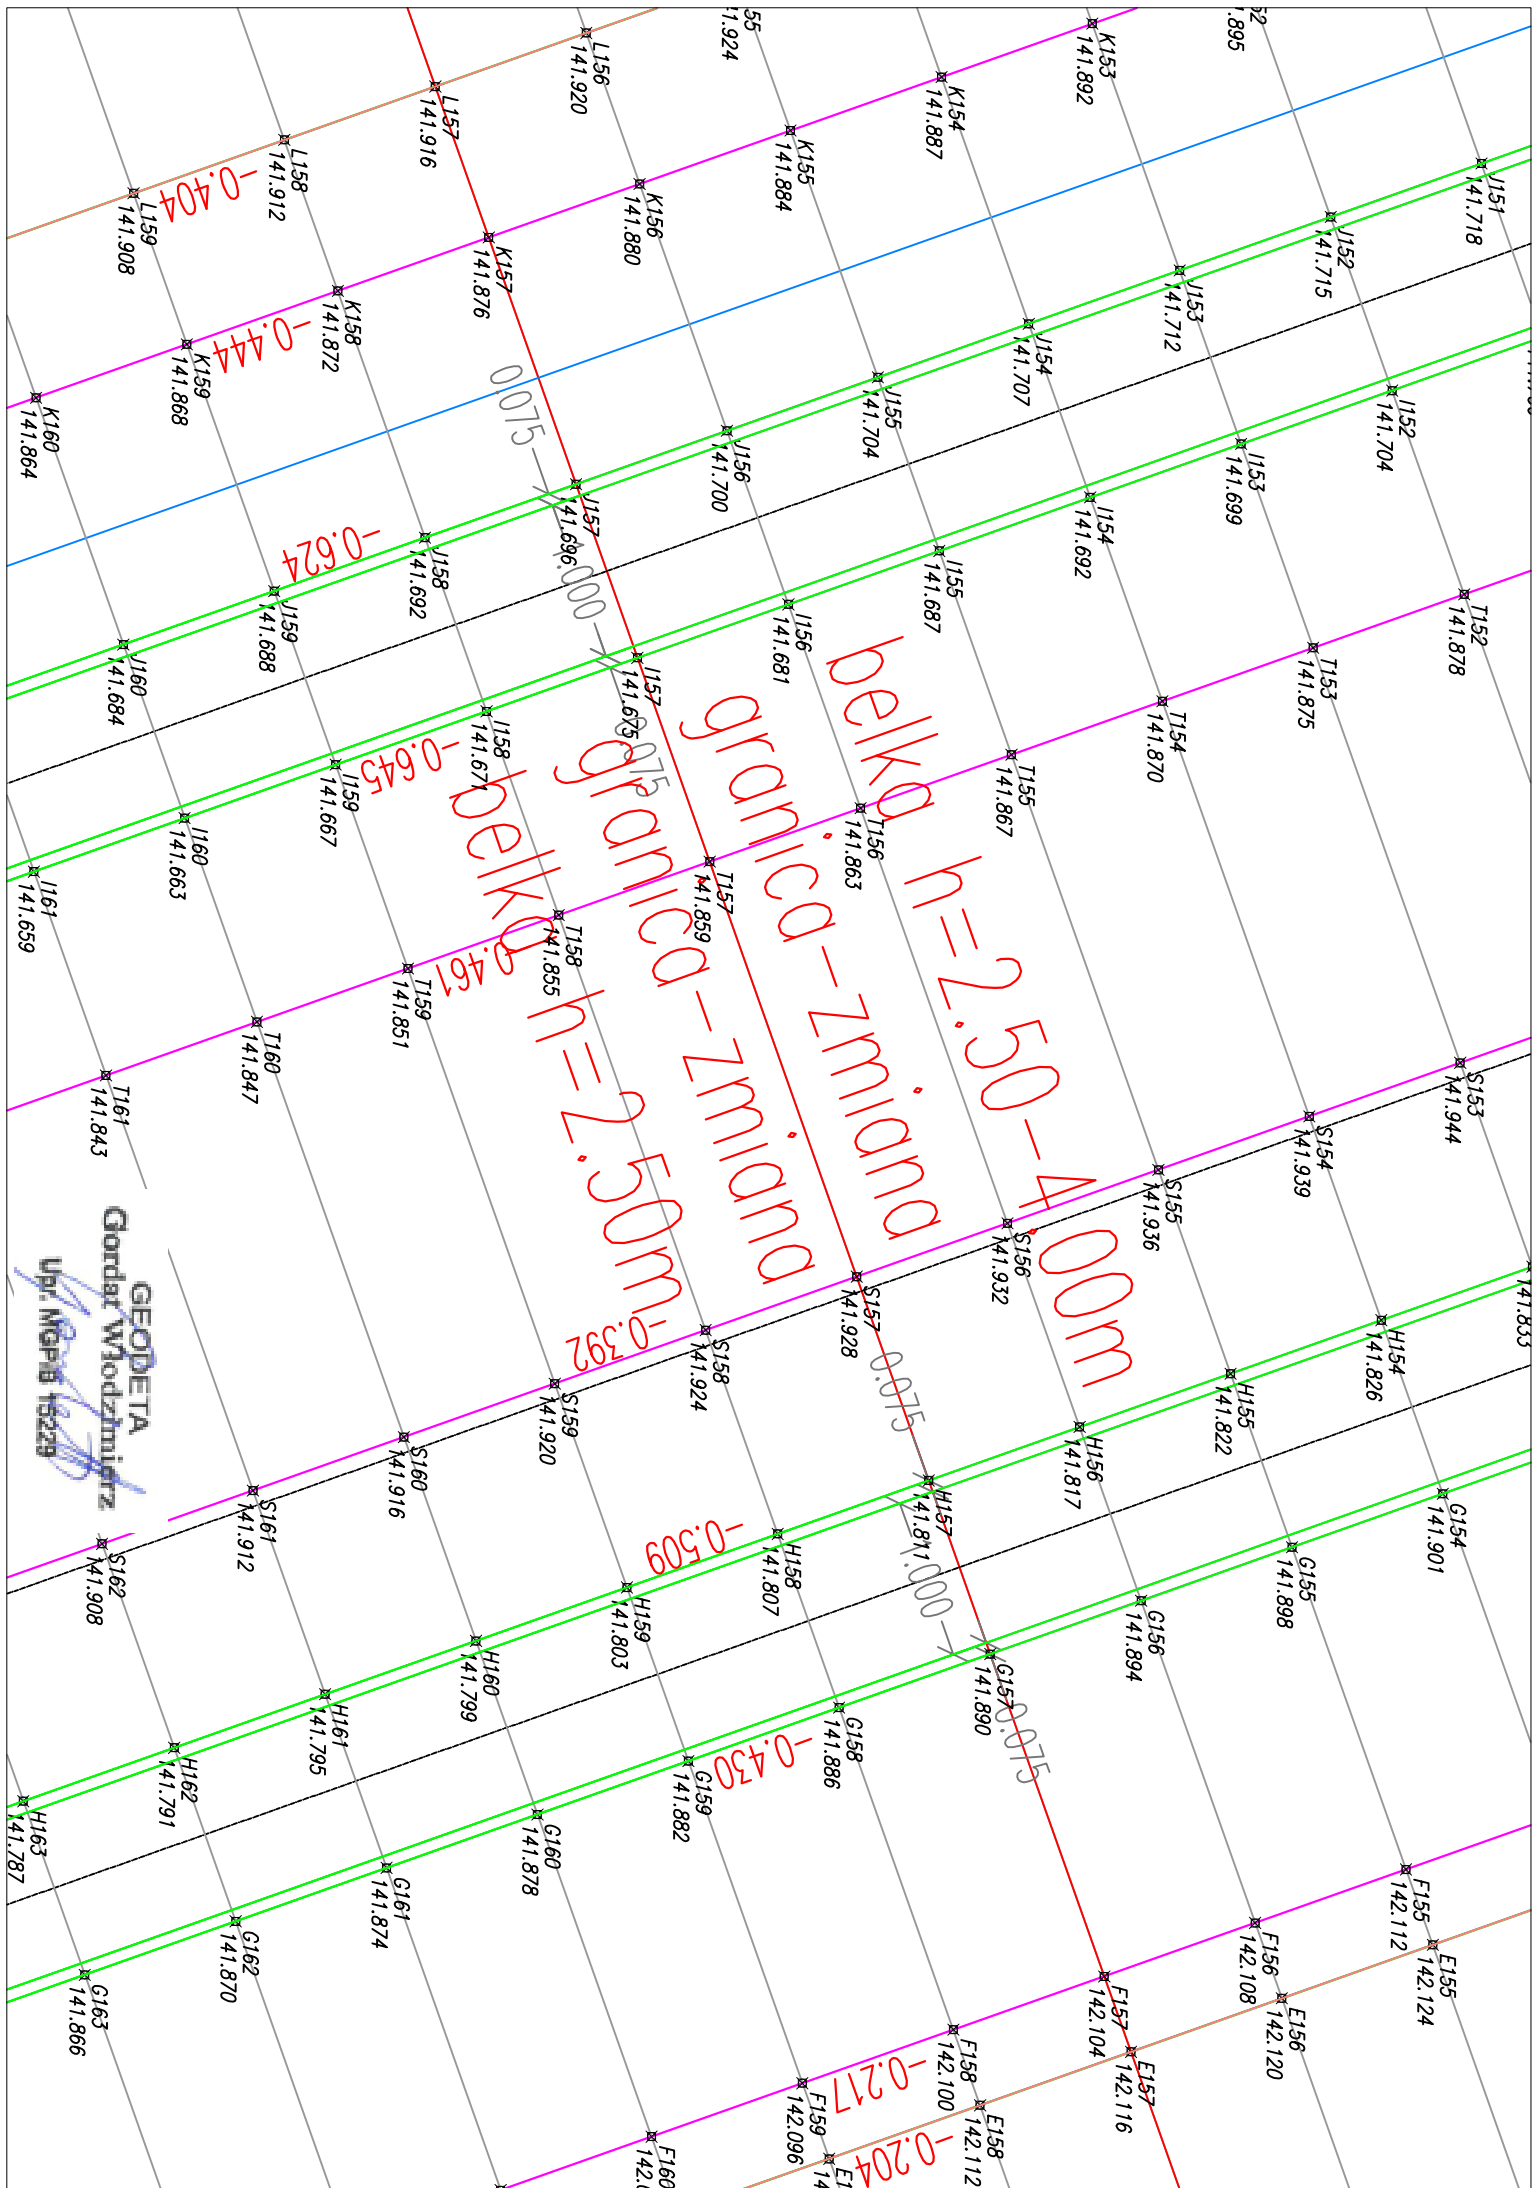

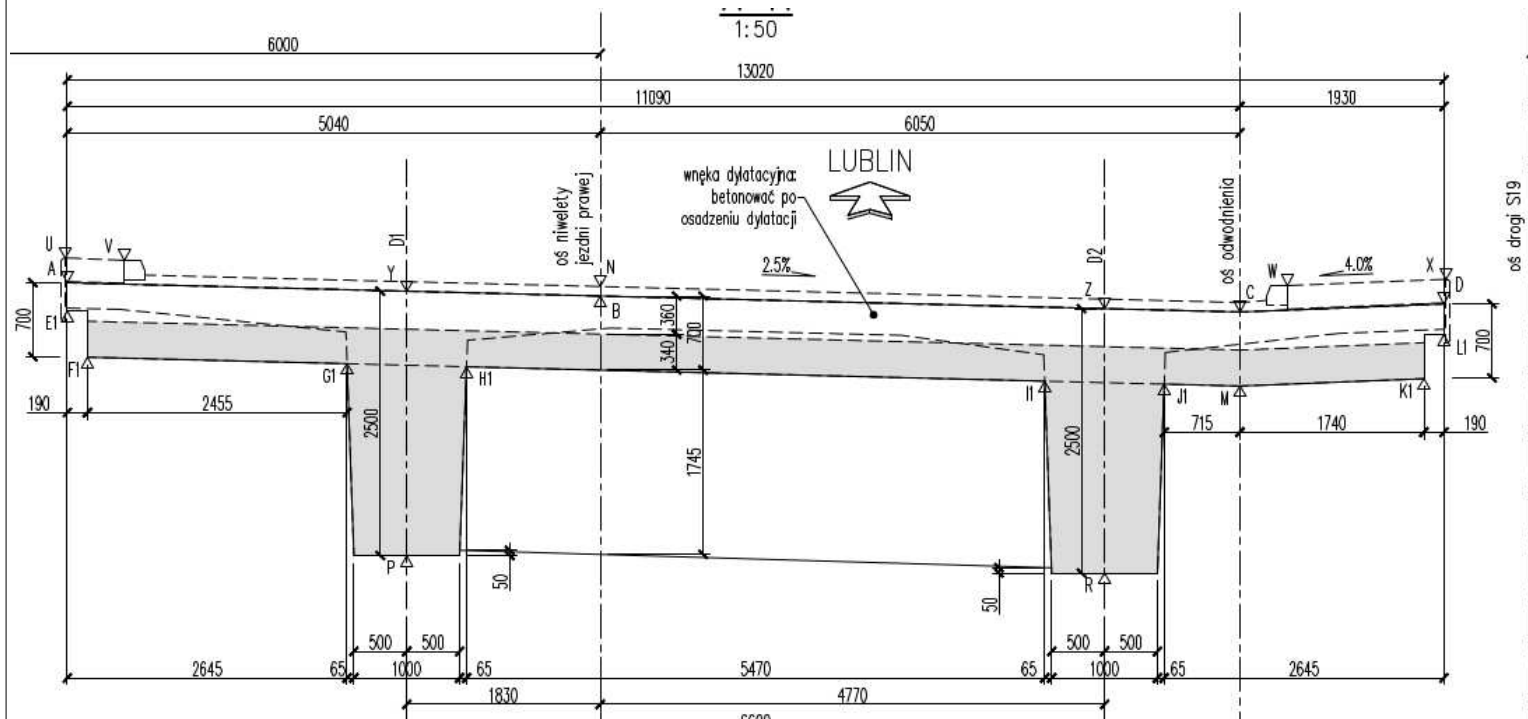


F-F

Przekrój przez poprzeczną przyczółkową
1:50

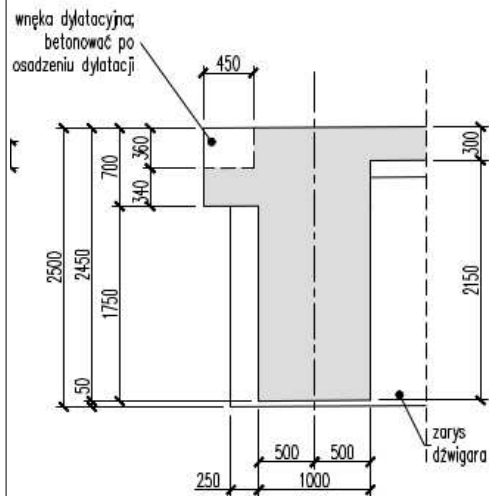


G-G

Przekrój przez belkę dylatacyjną
1:50

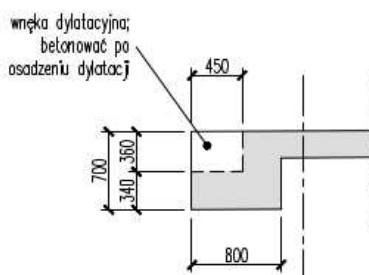


I-I

Przekrój przez poprzeczną filarową F2, F3
1:50

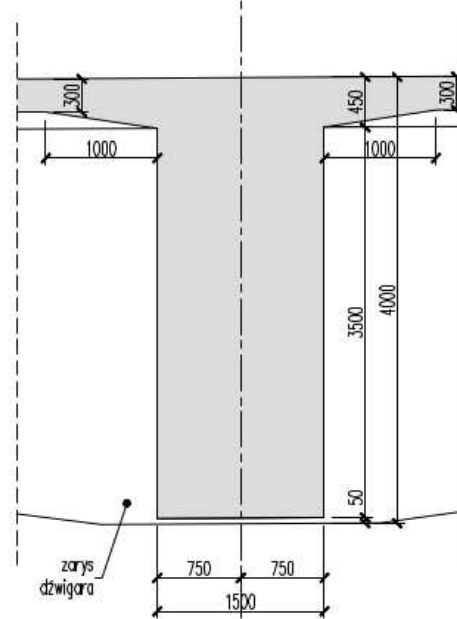

J-J

Przekrój przez poprzeczną filarową F4
1:50

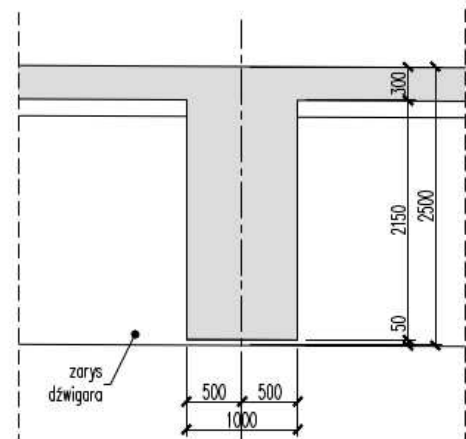


5. Rysunek czytać łącznie z rysunkiem zbrojenia ustroju niosącego
6. Wykonawca uwzględni w konstrukcji deskowań ich ugięcia oraz osiadanie
7. Strzałki podano dla jednoetapowego wykonania konstrukcji.


OZNACZENIA:



1. W1, ... - współrzędne punktów charakterystycznych przecięcia niwelety JP z osiami podpór wg Rysunku Ogólnego
2. 1, 2, ... - numery przekrojów poprzecznych dla geometrii ustroju niosącego
3. A, B, ... - oznaczenia rzędnych w przekroju poprzecznym
4. D1, D2 - oznaczenia osi dźwigarów

PODPORA P1, F4, I P5

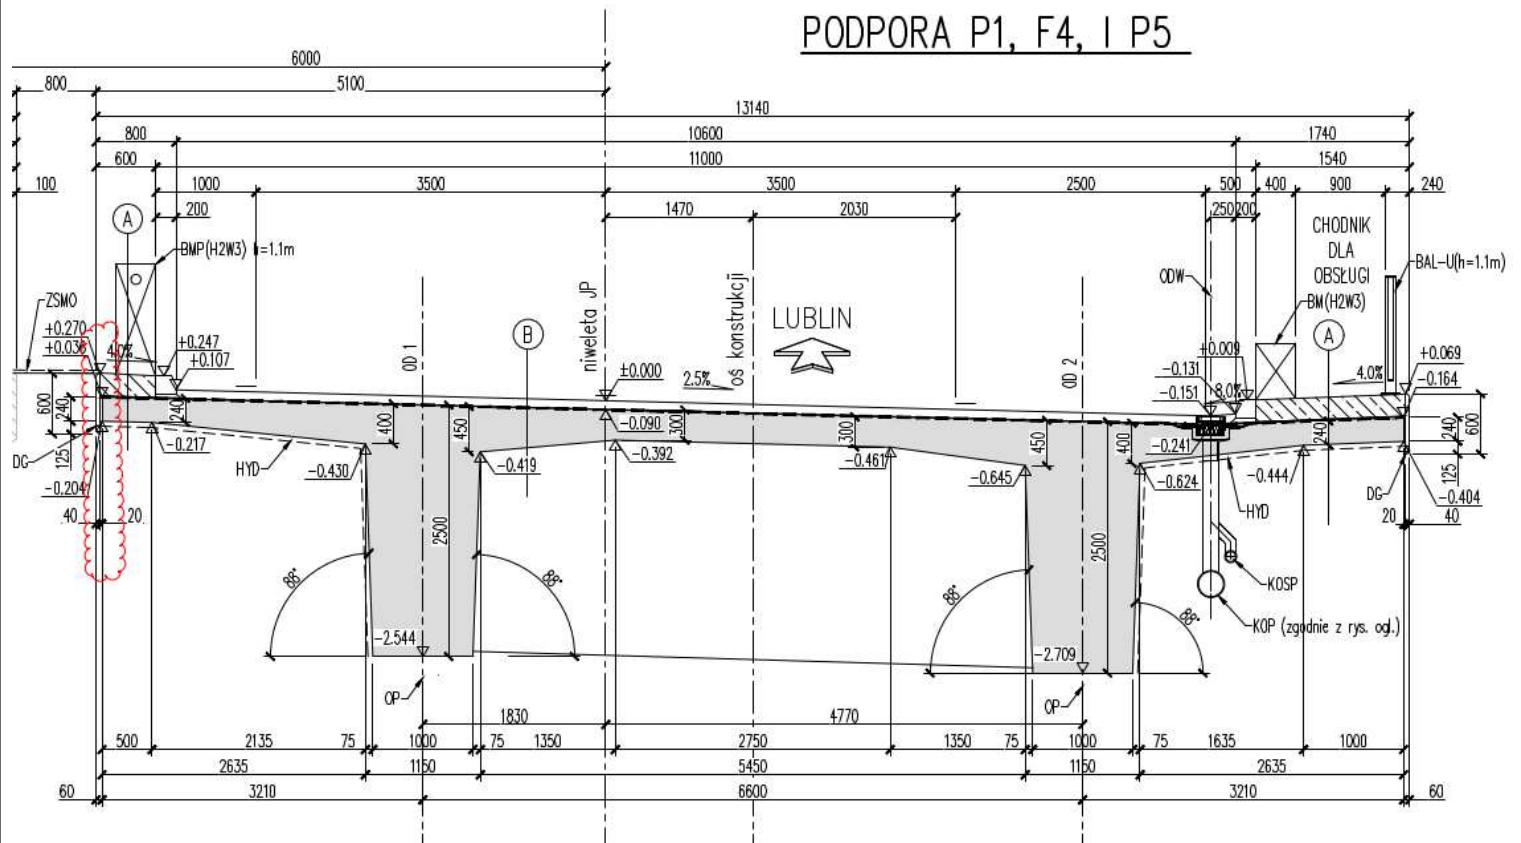

PODPORA F2, F3

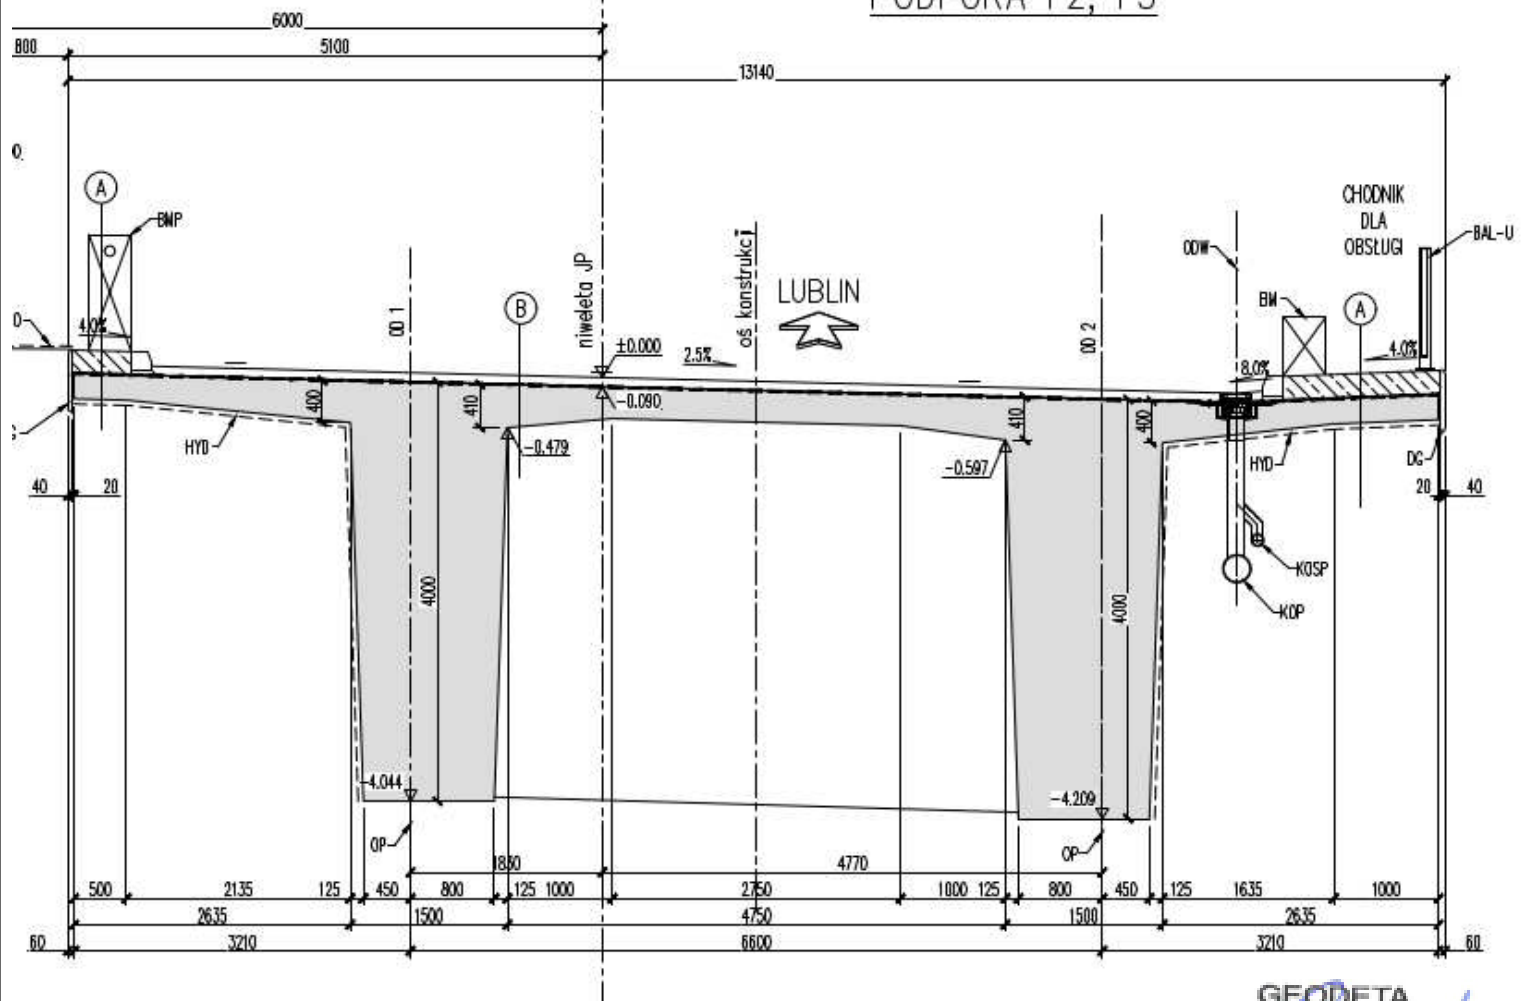

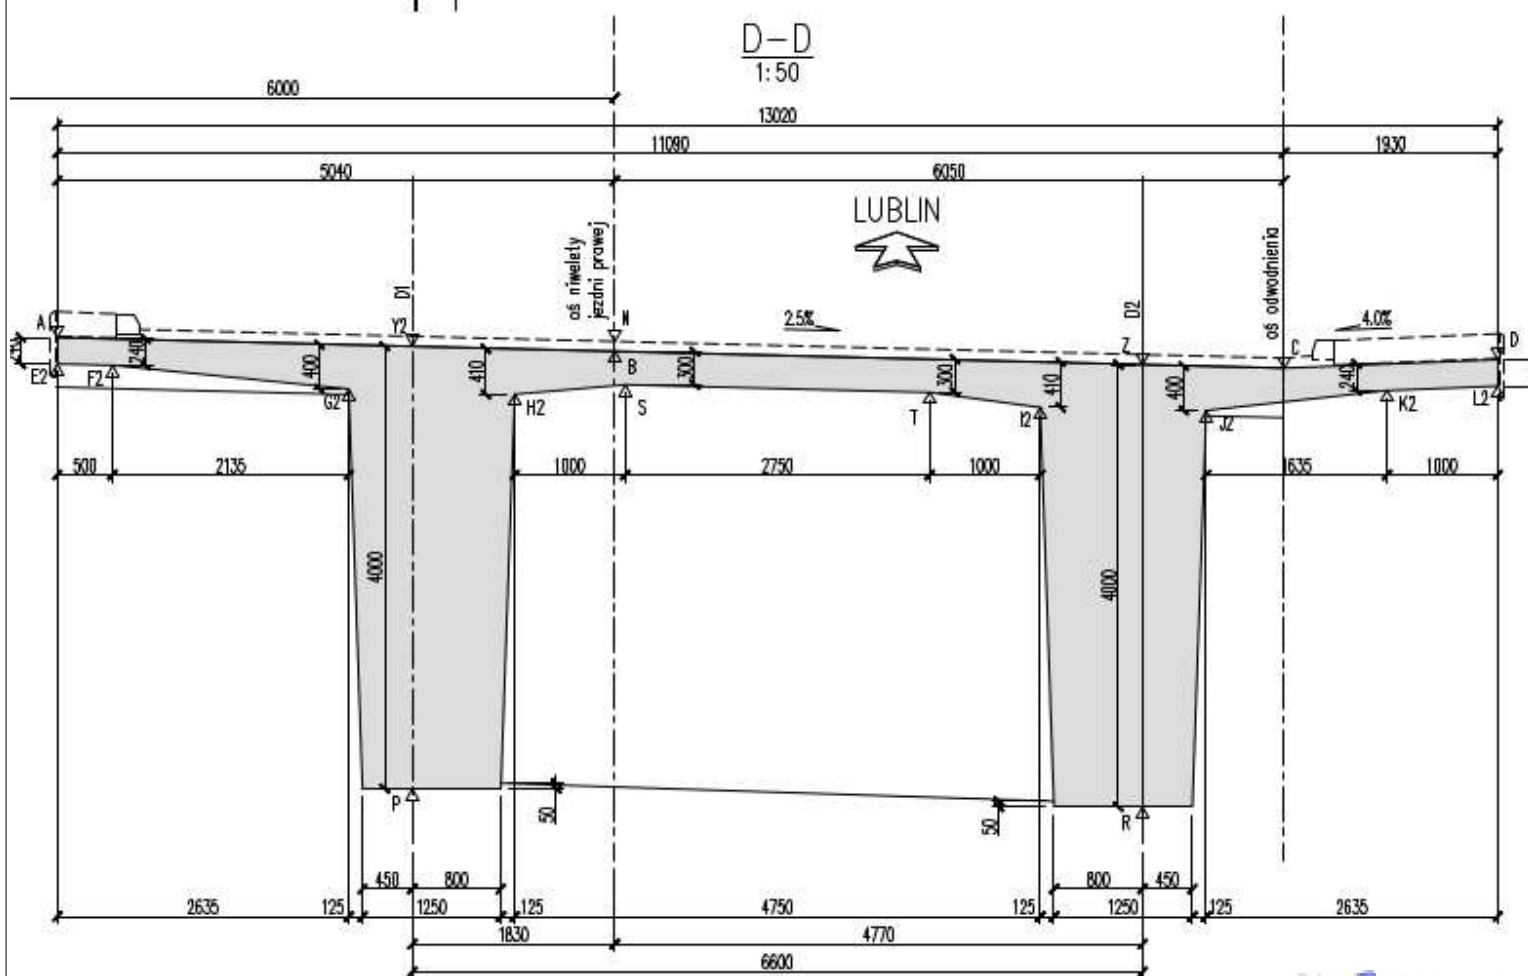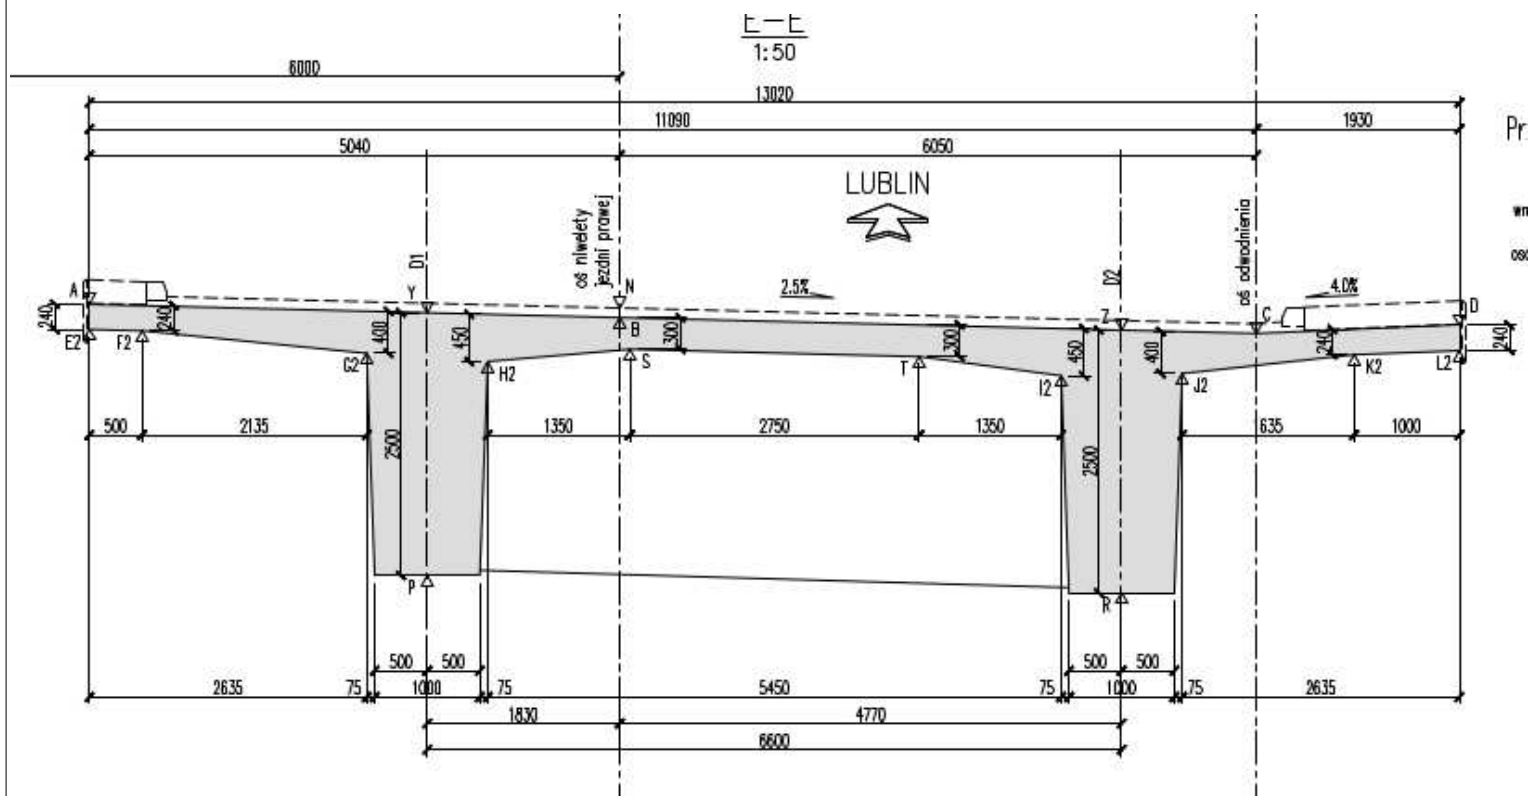

GEODETA
Gordat Włodzimierz
 Upr. MGPIB 15229