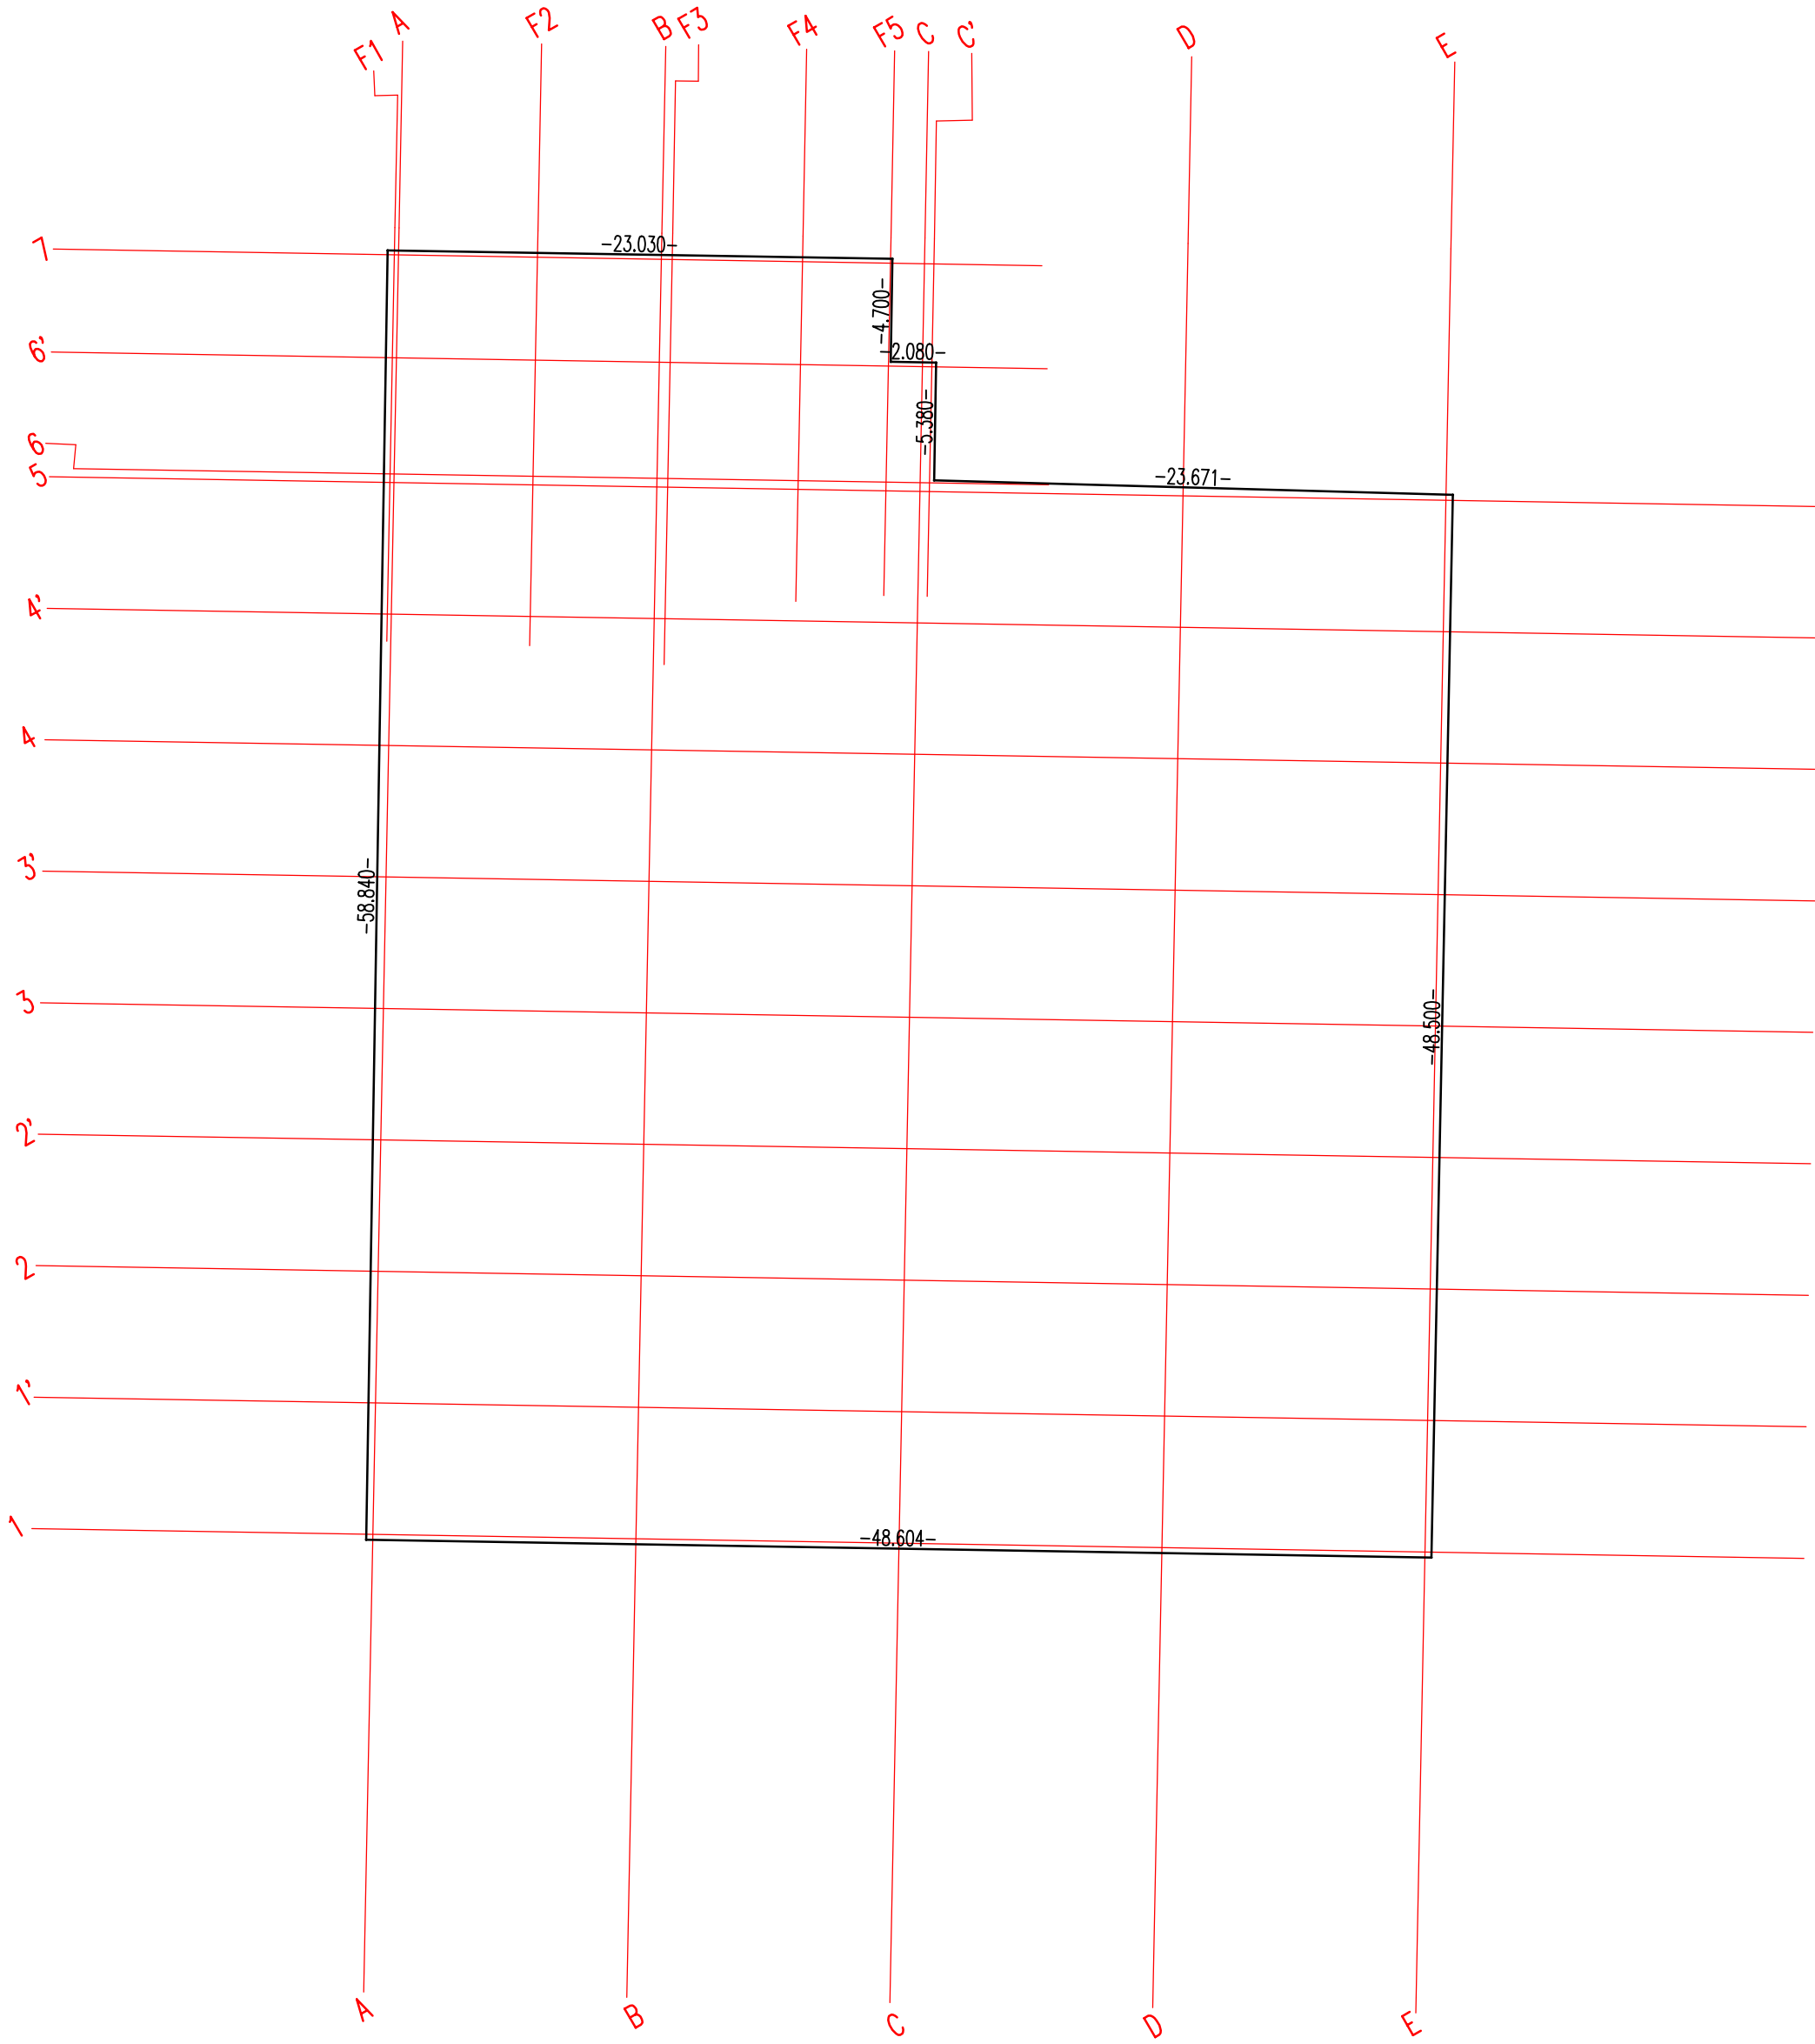

Skala wydruku 1 : 300

Wydruk wykonano dnia 04.03.2024 o godzinie 16:42:59.

Grenadierów 9