


Początek projektowanego odcinka lok 0+002,50

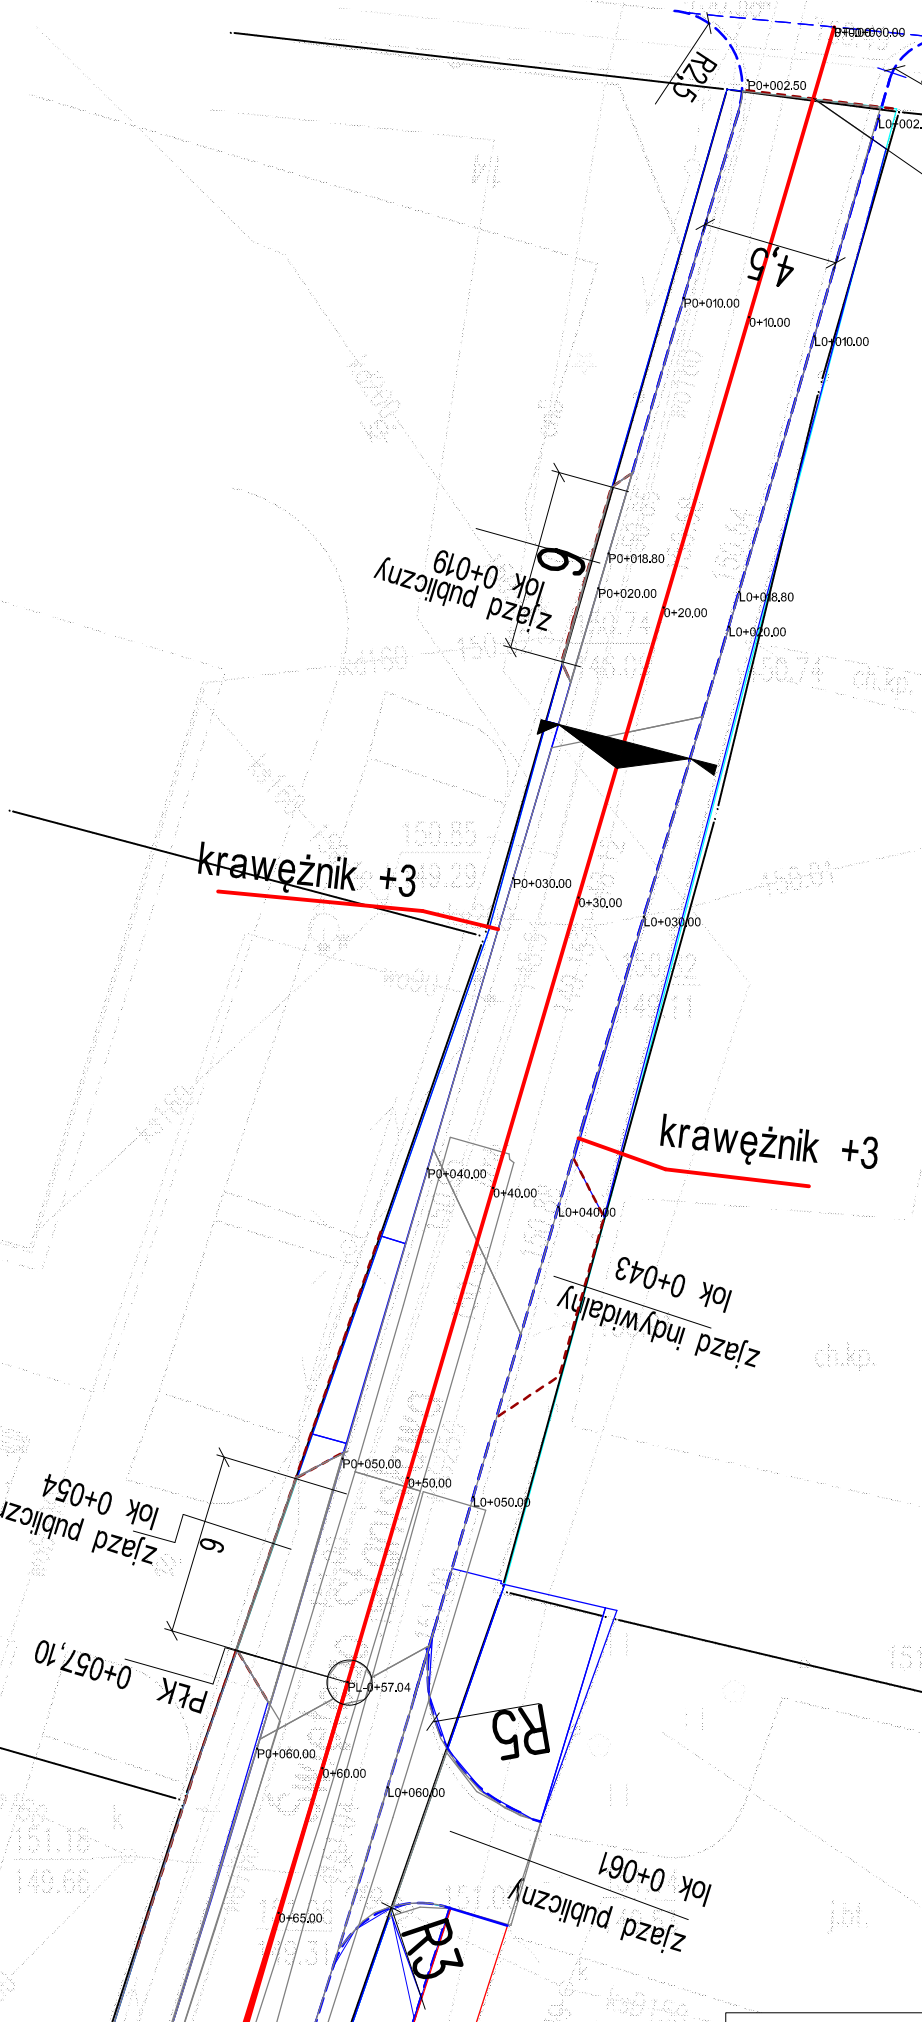

Skala wydruku 1 : 250
Wydruk wykonano dnia 2019-08-07 o godzinie 23:13:39.
ul. Św.Stanisława