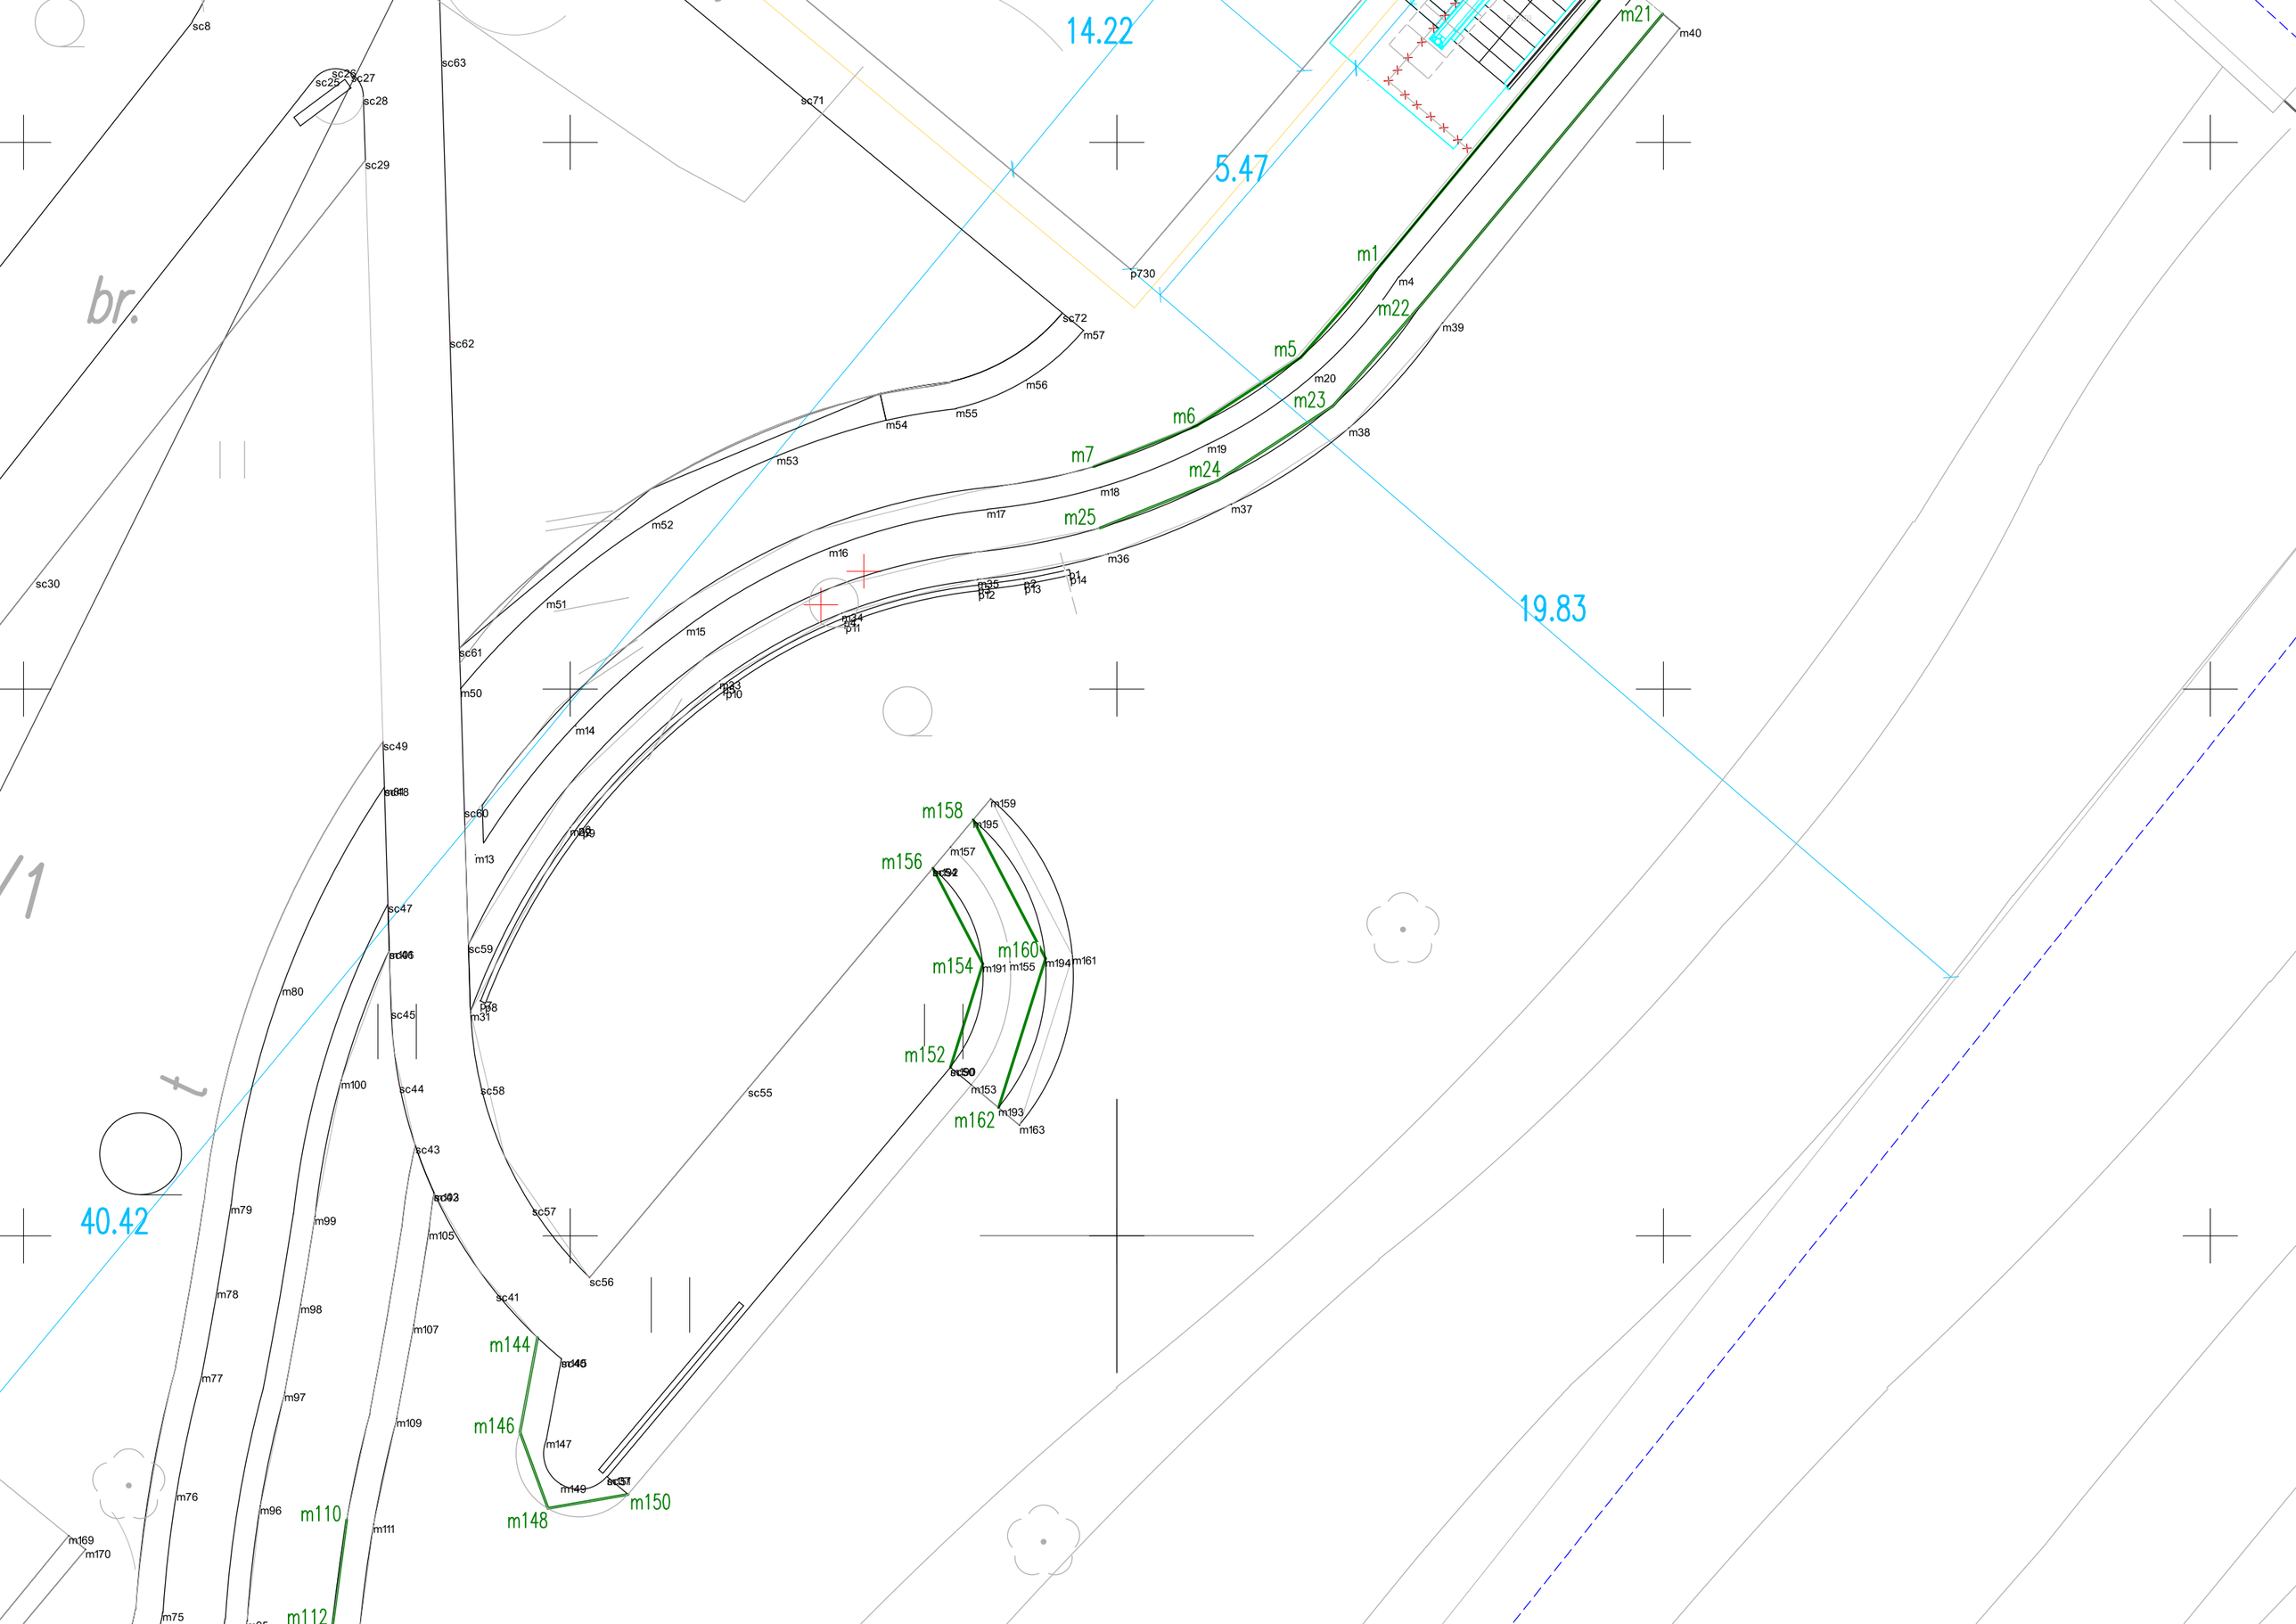

14.22
5.47
19.83
40.42
br.
m1
m4
m5
m6
m7
m14
m15
m16
m17
m18
m19
m20
m21
m22
m23
m24
m25
m31
m36
m37
m38
m39
m40
m50
m51
m52
m53
m54
m55
m56
m57
m76
m77
m78
m79
m80
m96
m97
m98
m99
m100
m105
m107
m109
m110
m111
m112
m144
m146
m147
m148
m149
m150
m152
m153
m154
m155
m156
m157
m158
m159
m160
m161
m162
m163
m169
m170
m191
m193
m194
m195
p730
sc8
sc25
sc26
sc27
sc28
sc29
sc30
sc41
sc43
sc44
sc45
sc47
sc49
sc55
sc56
sc57
sc58
sc59
sc60
sc61
sc62
sc63
sc71
sc72