





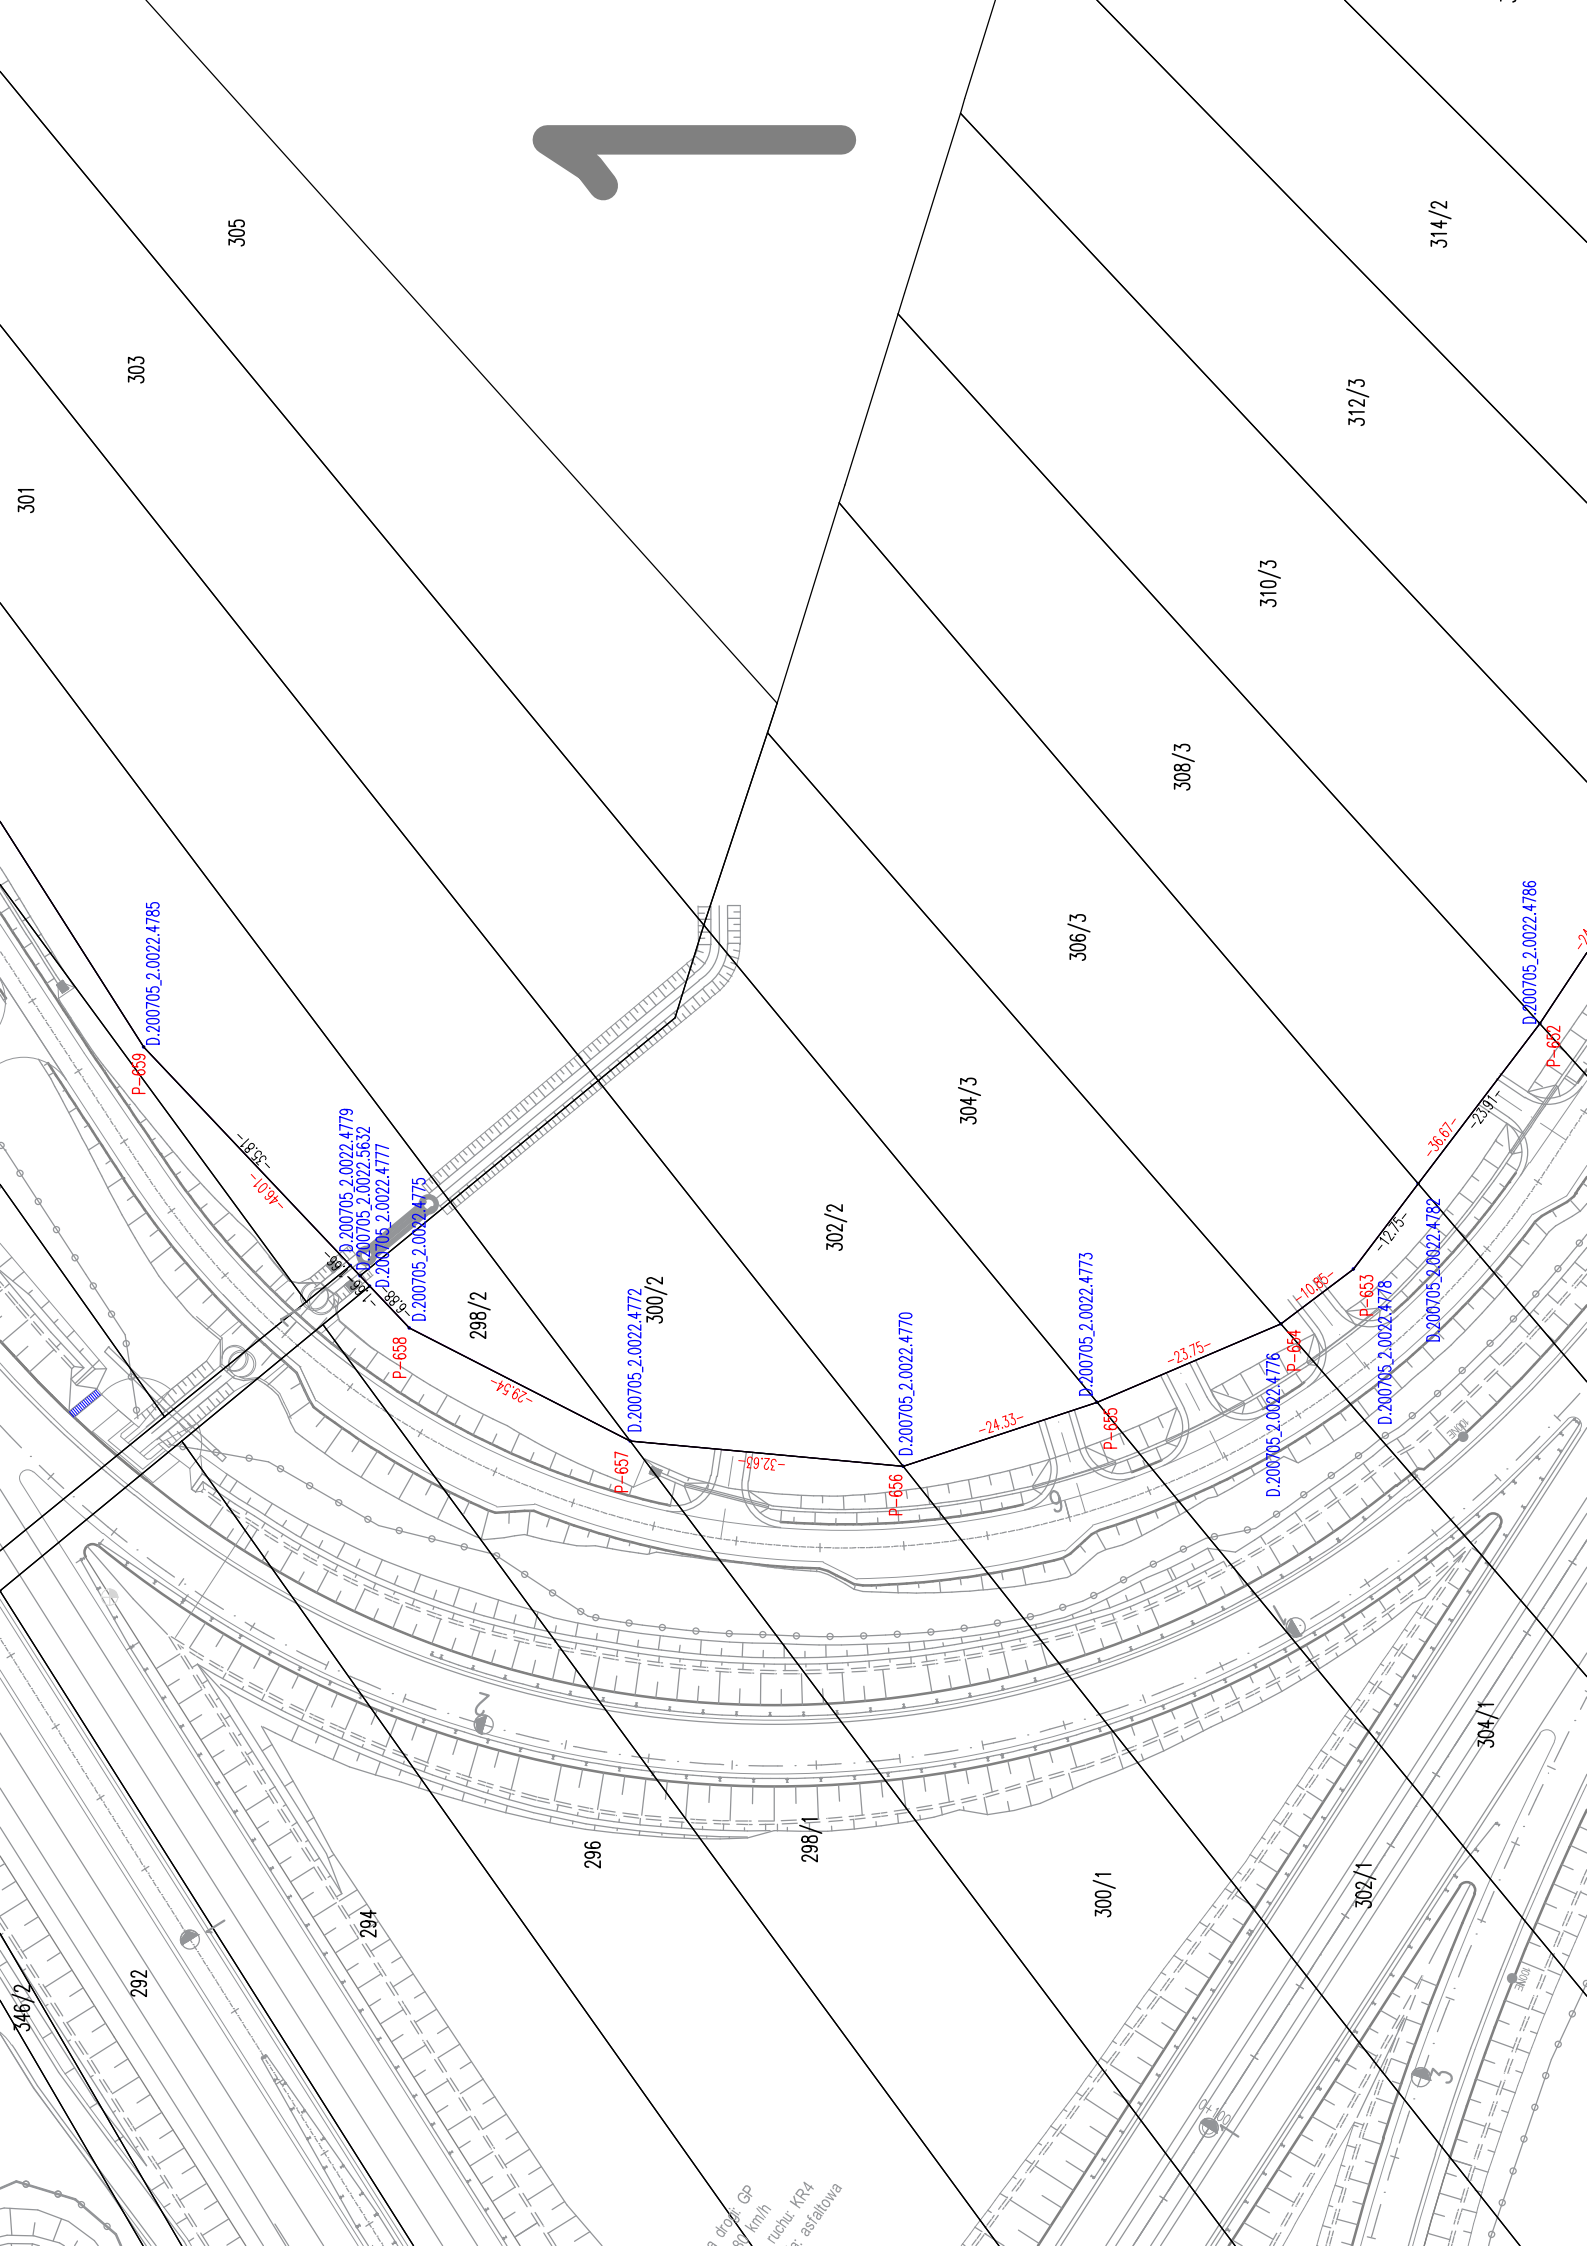


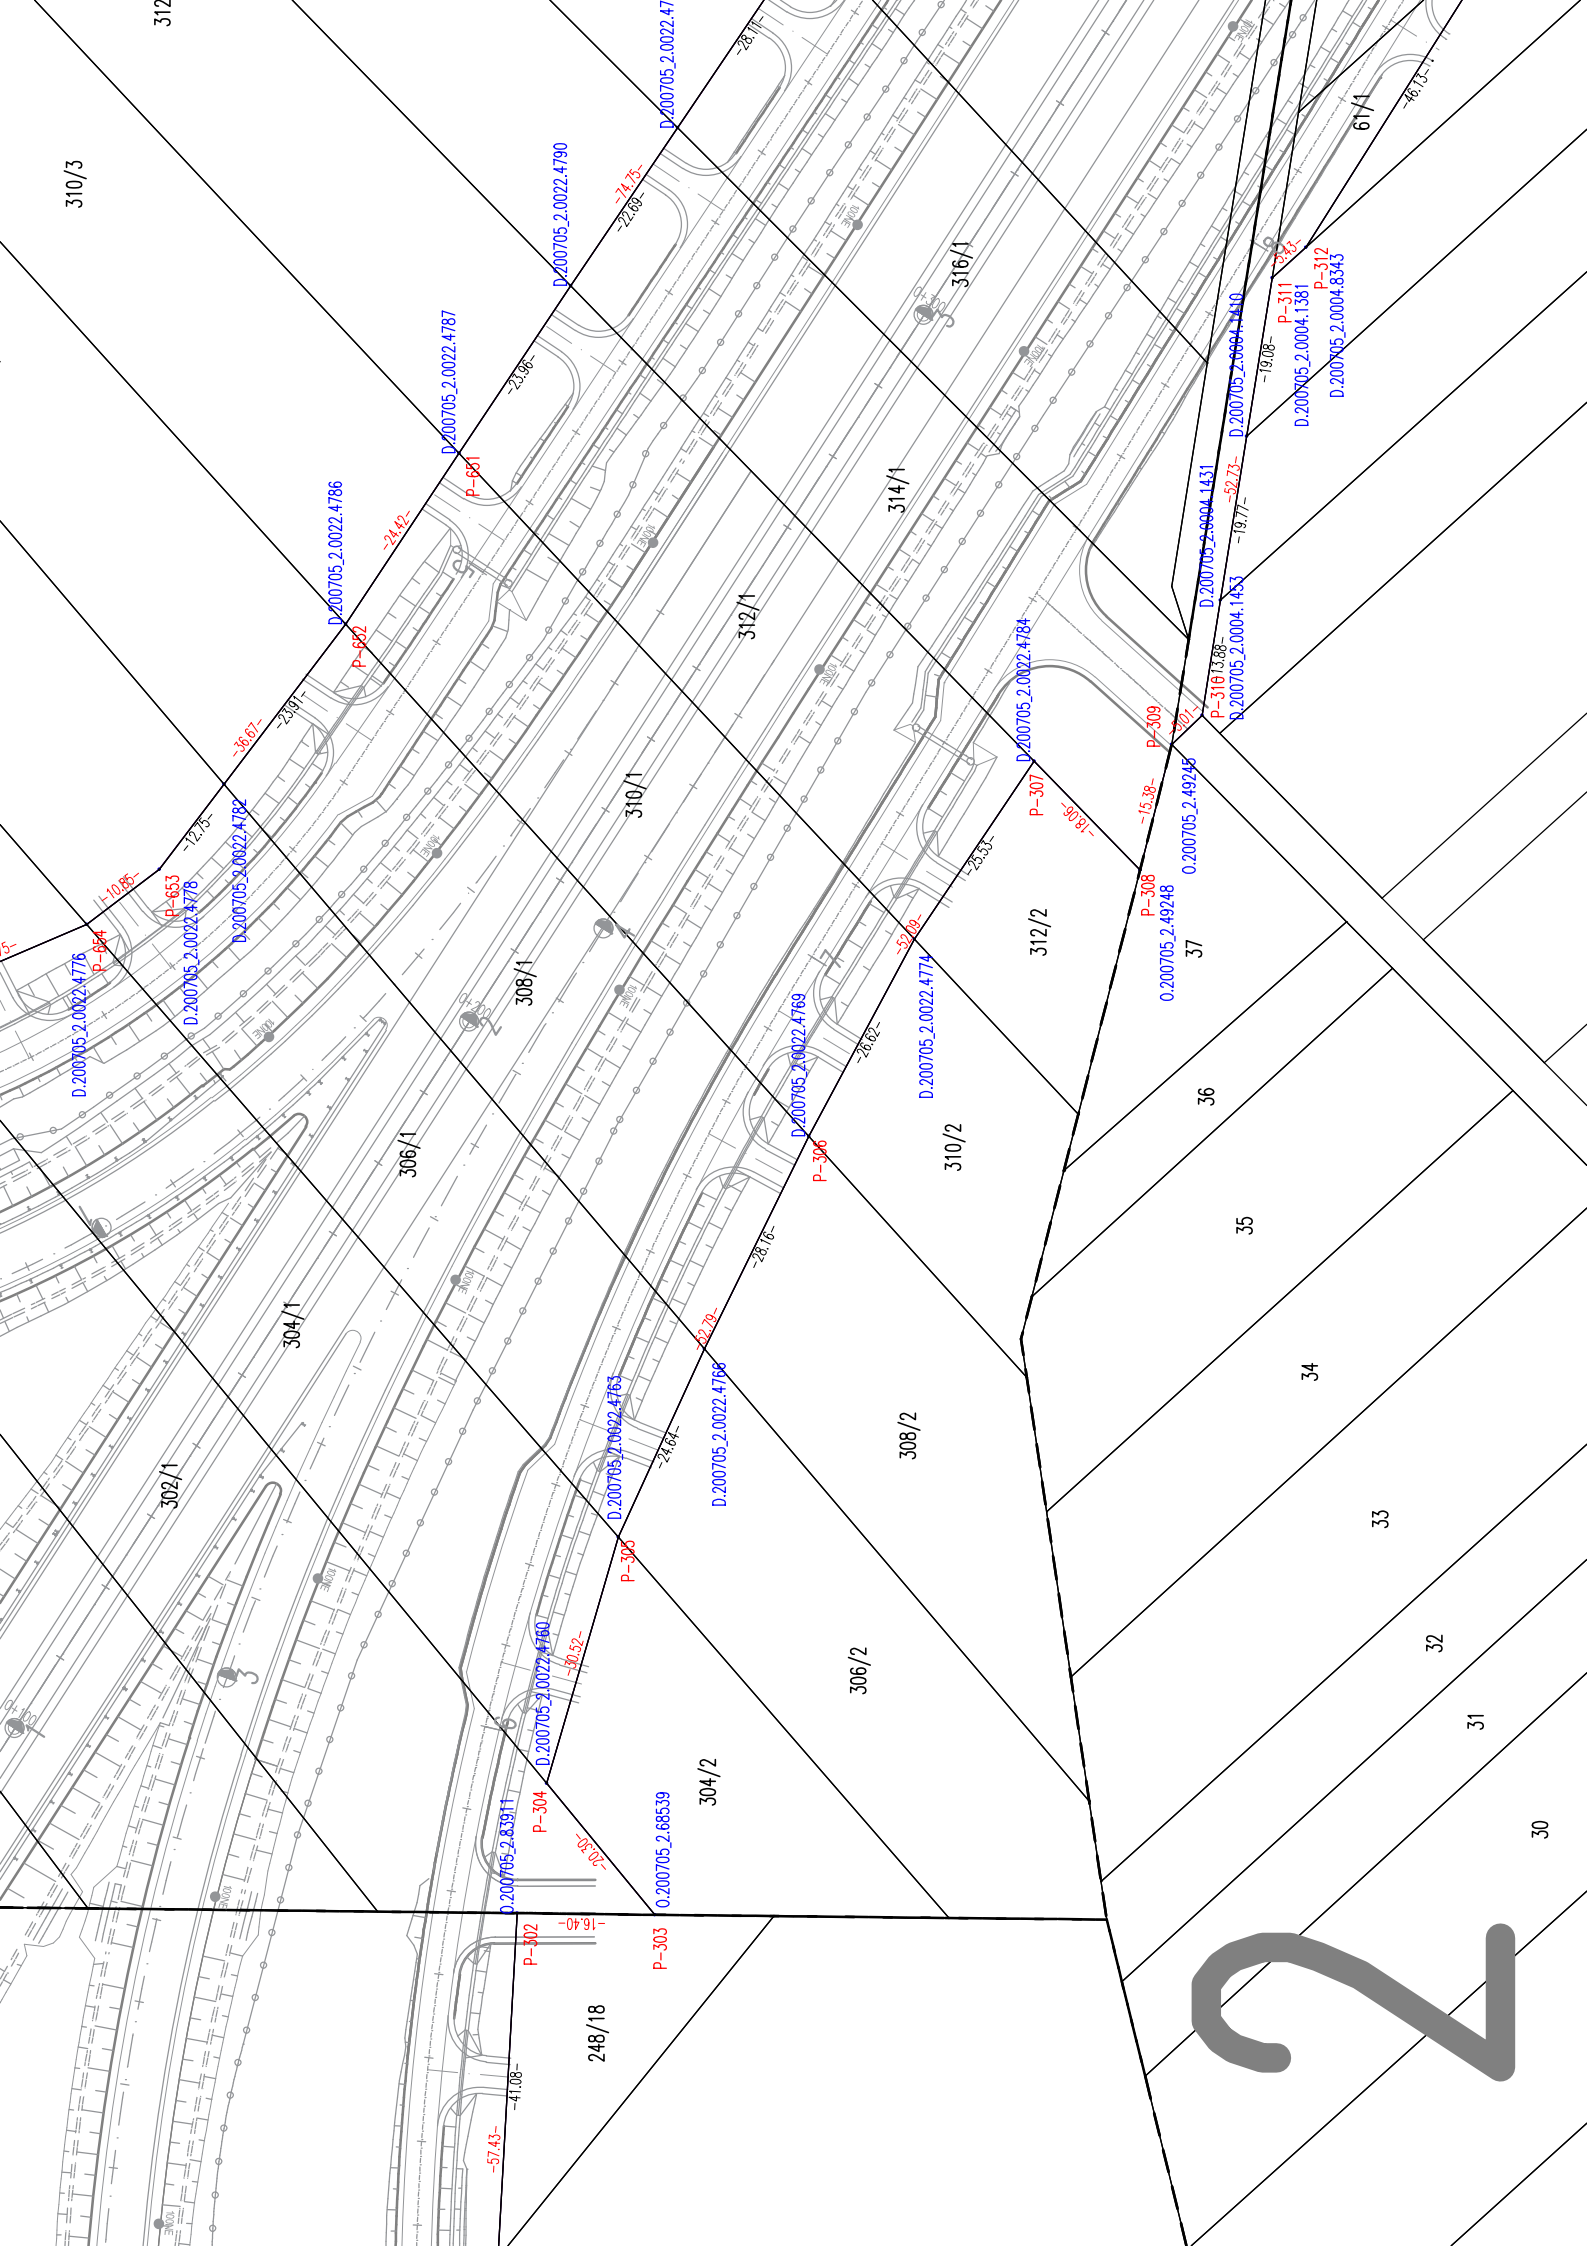

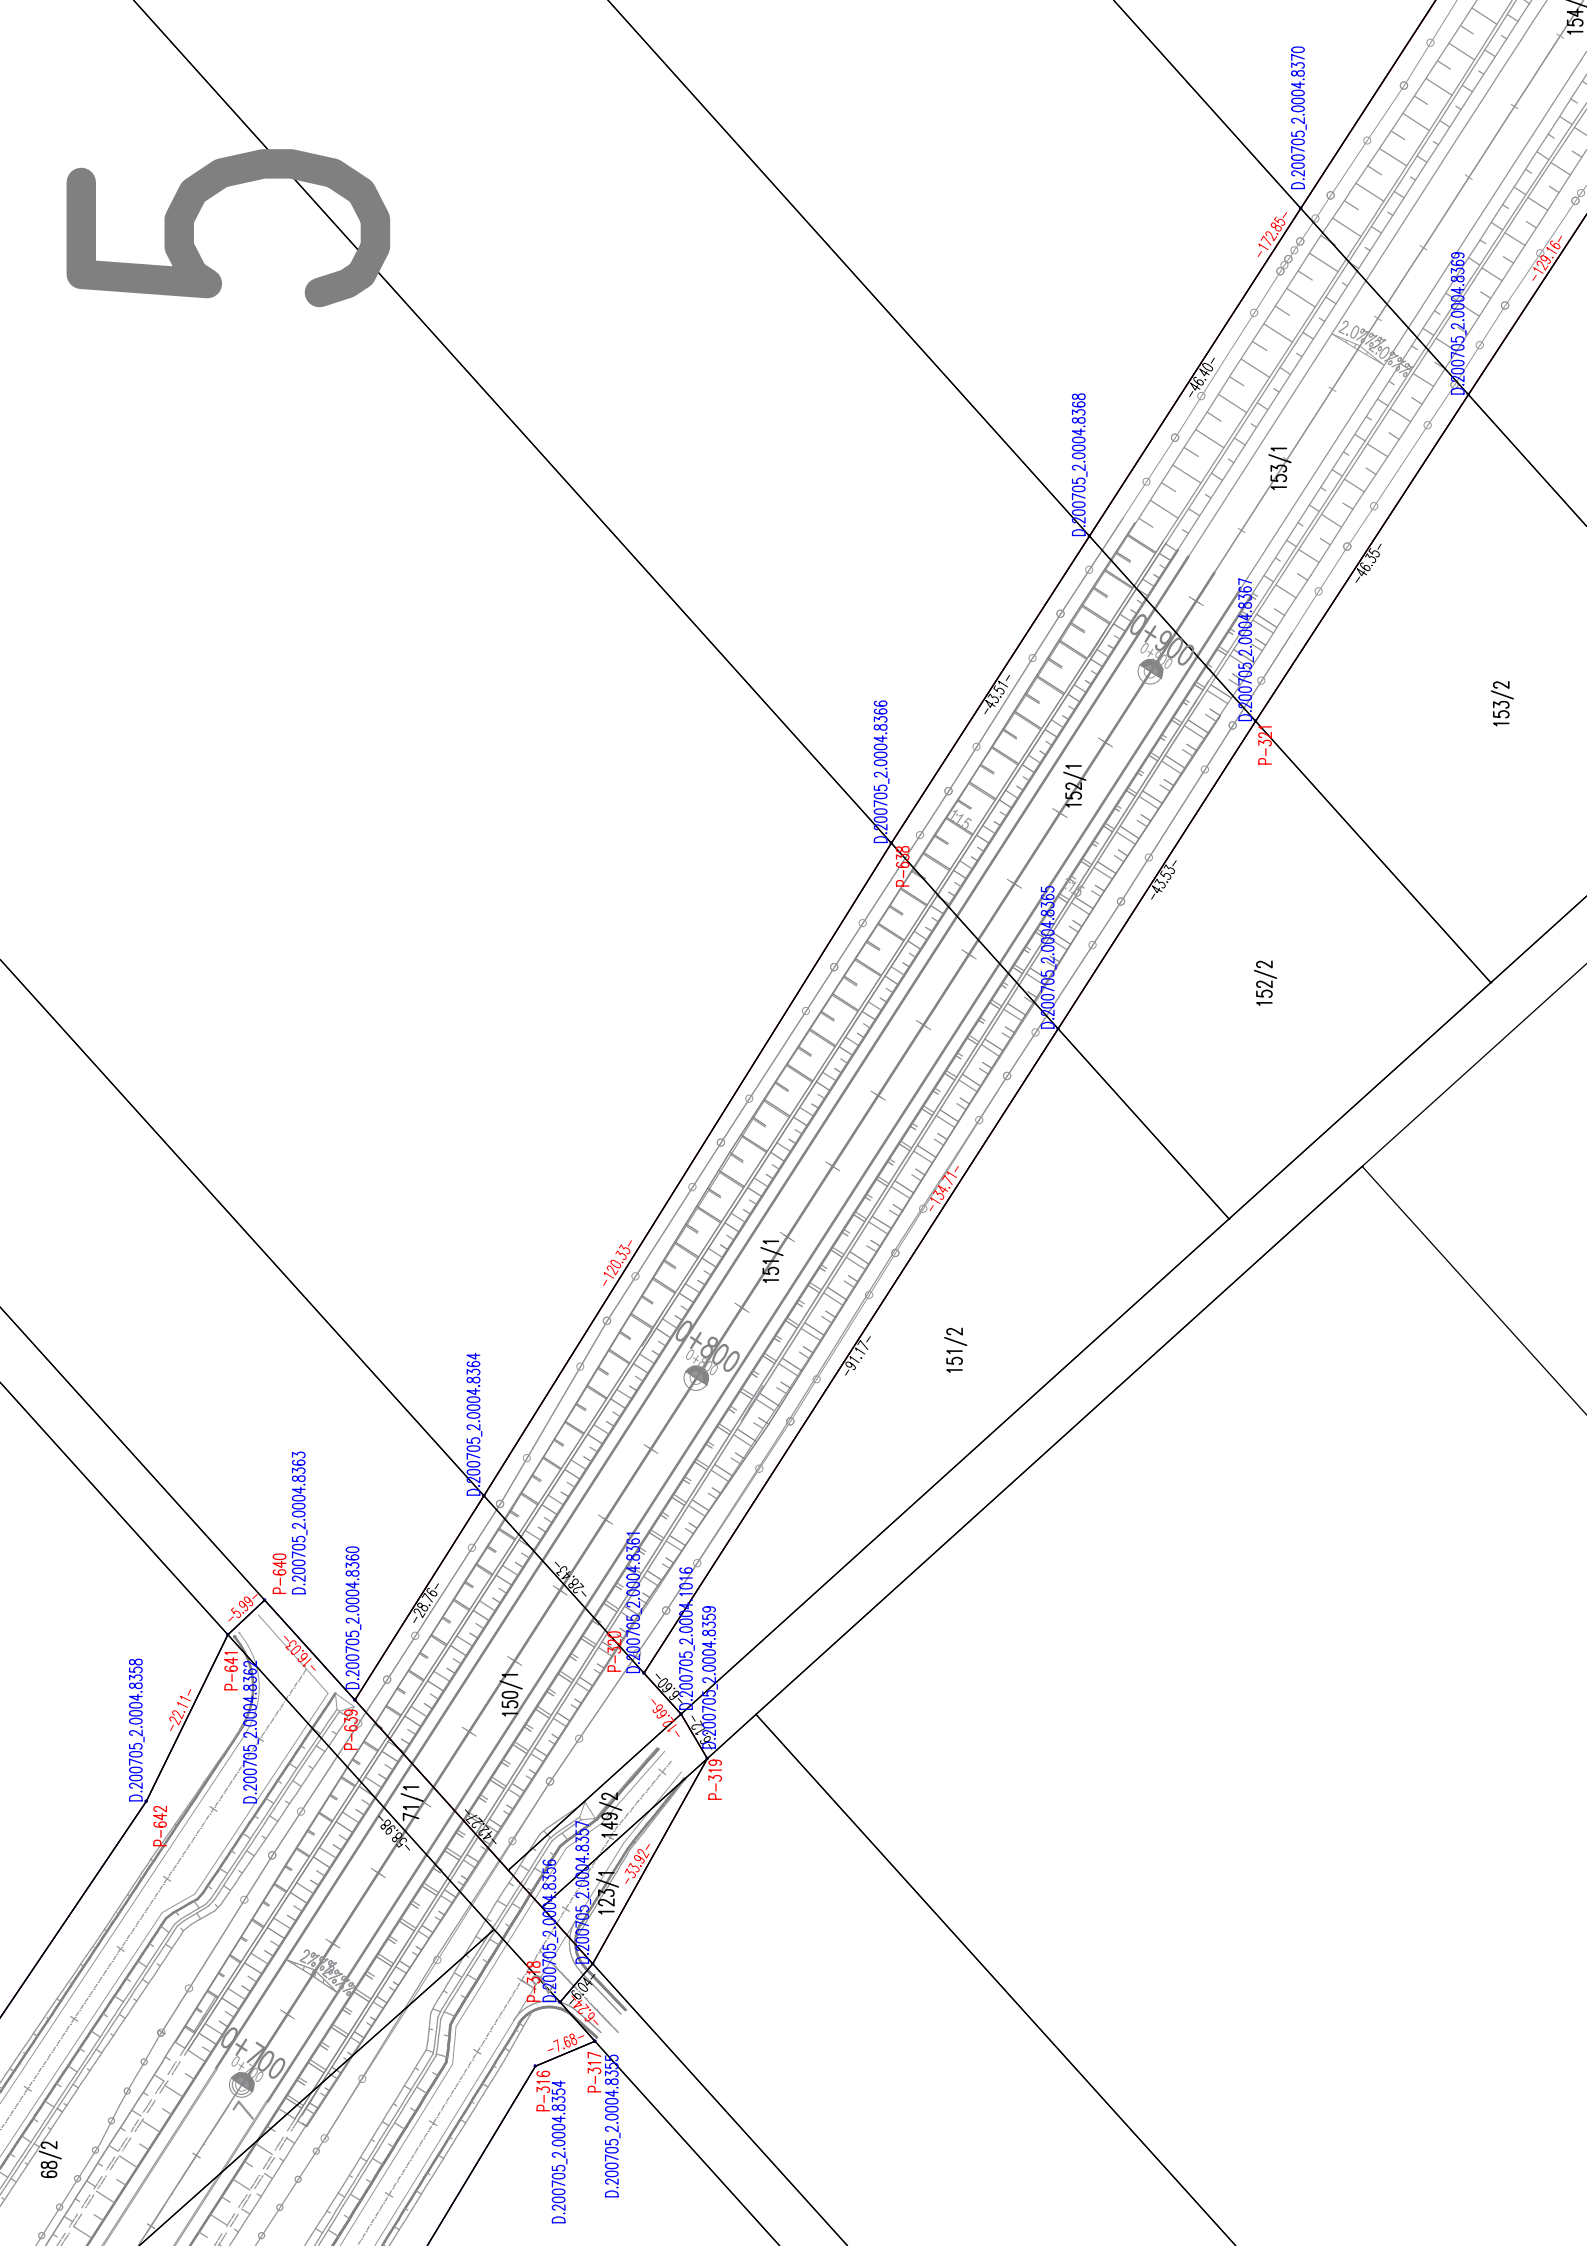

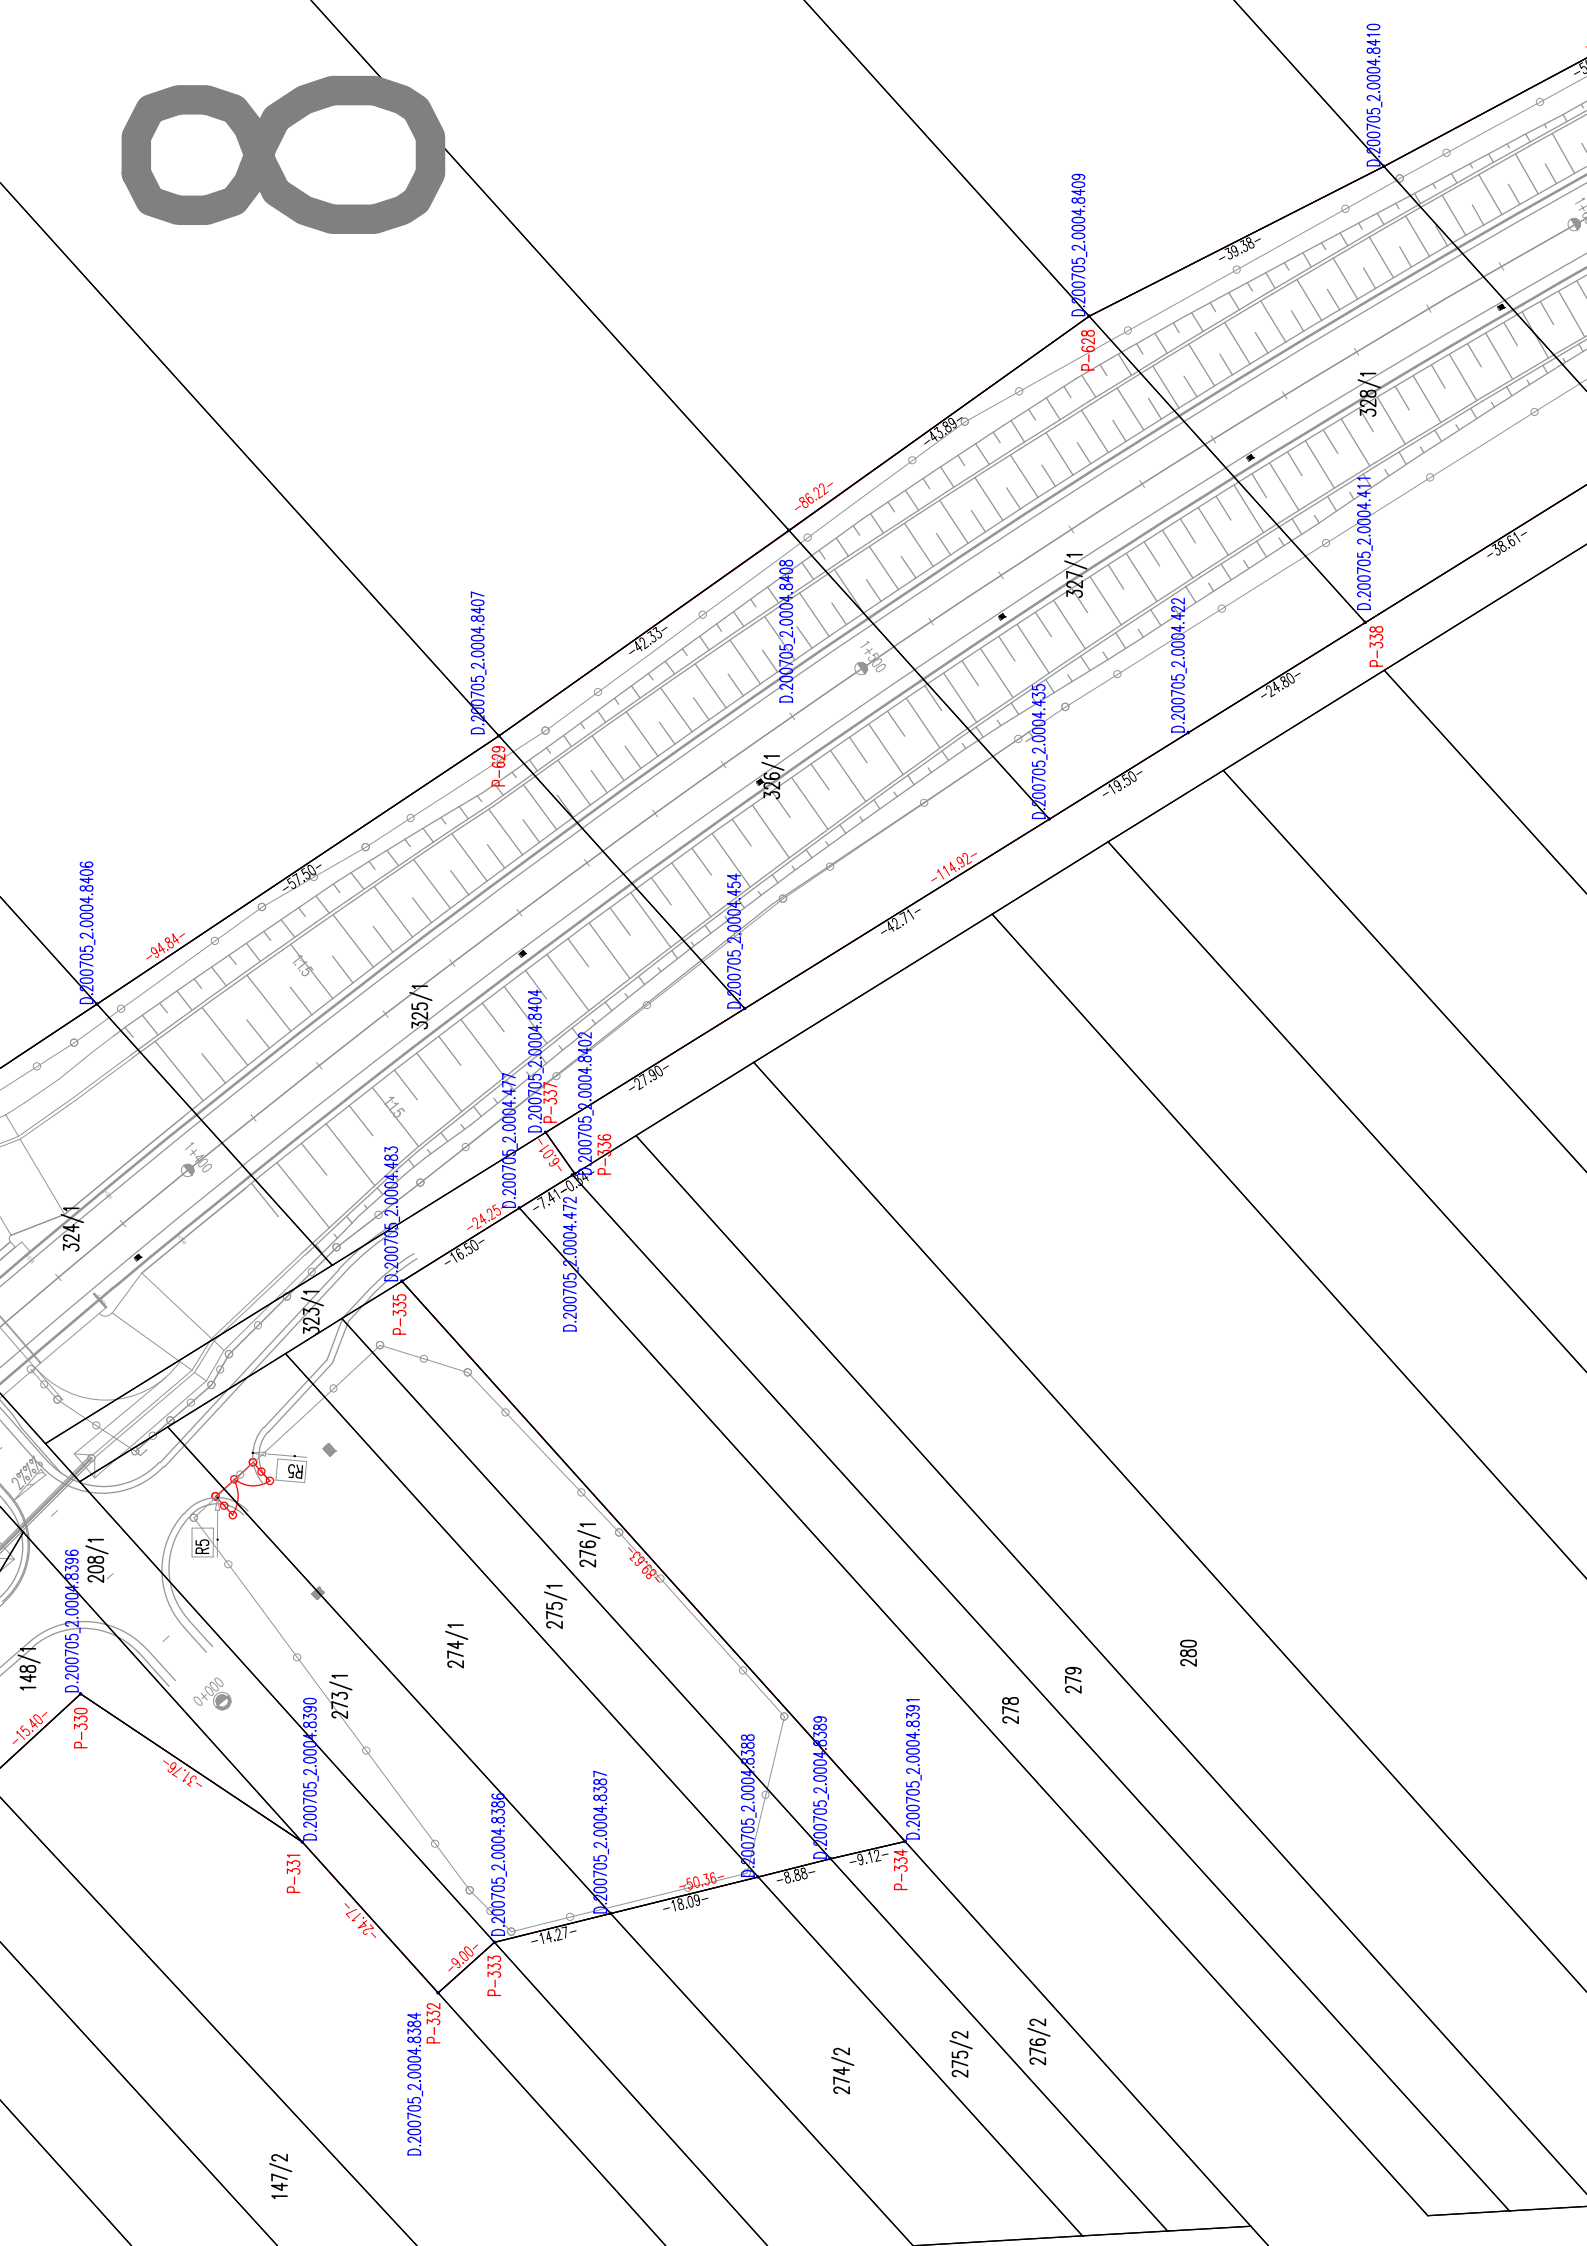


9

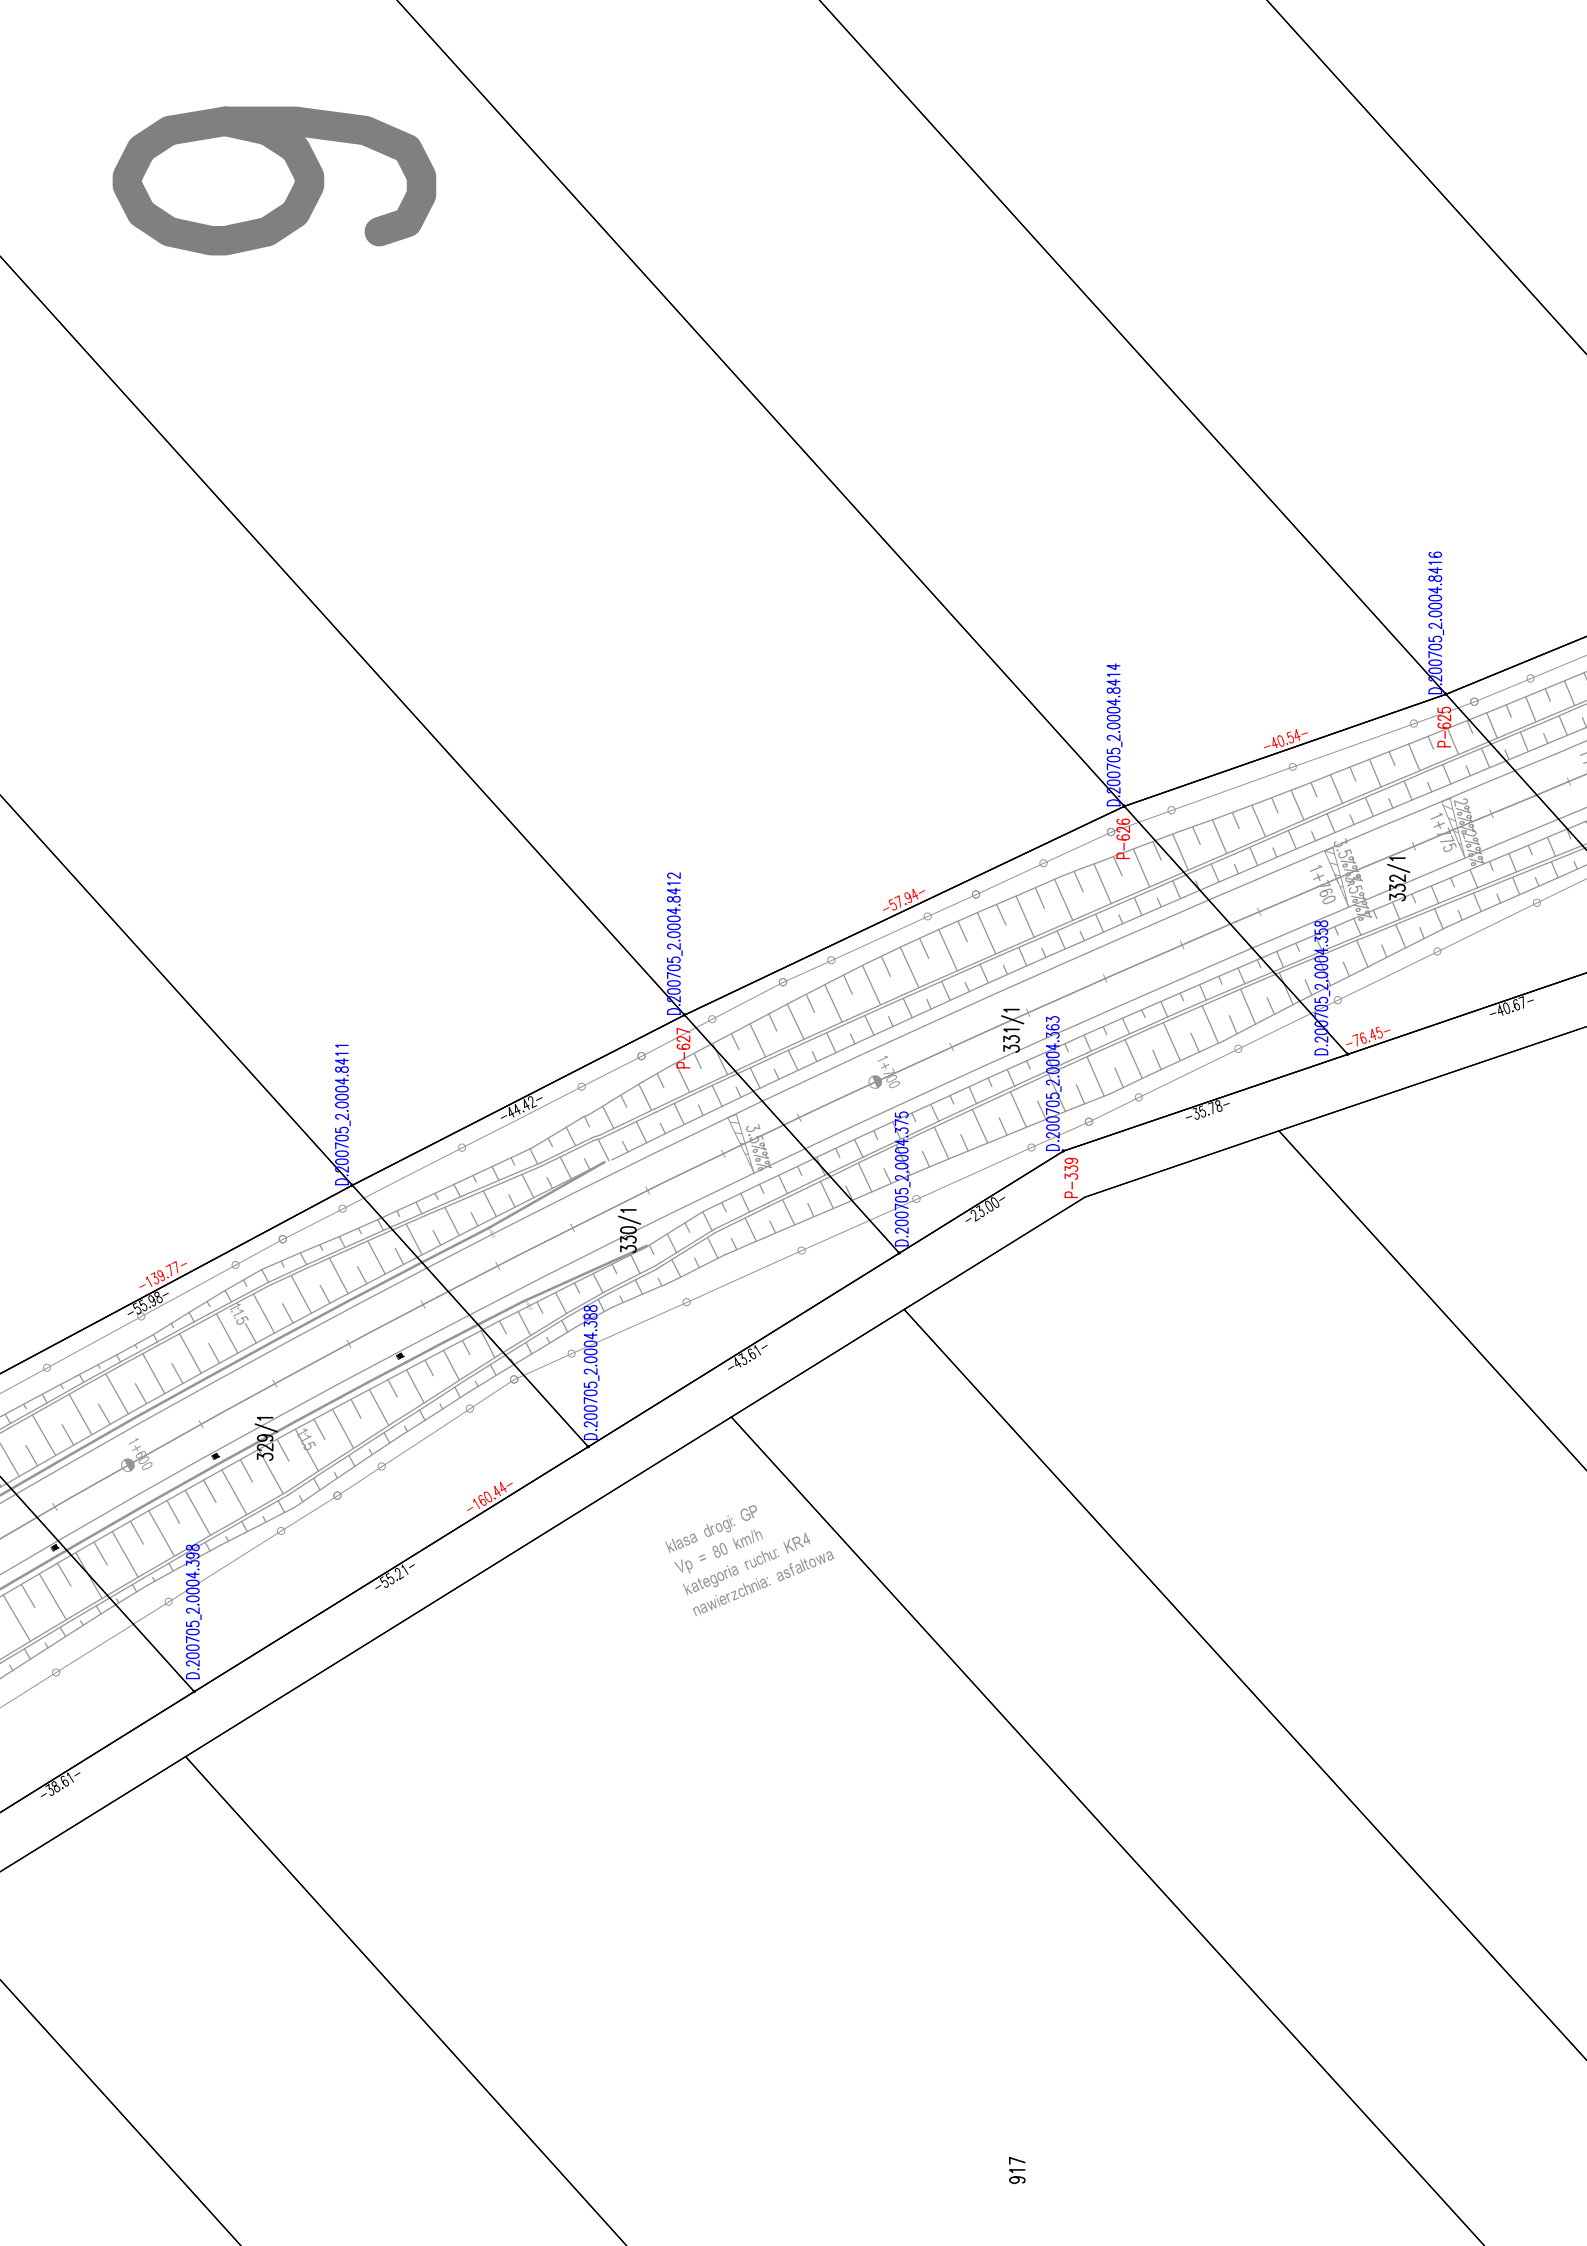



Klasa drogi: GP
Vp = 80 km/h
kategoria ruchu: KR4
 nawierzchnia: asfaltowa


335/3

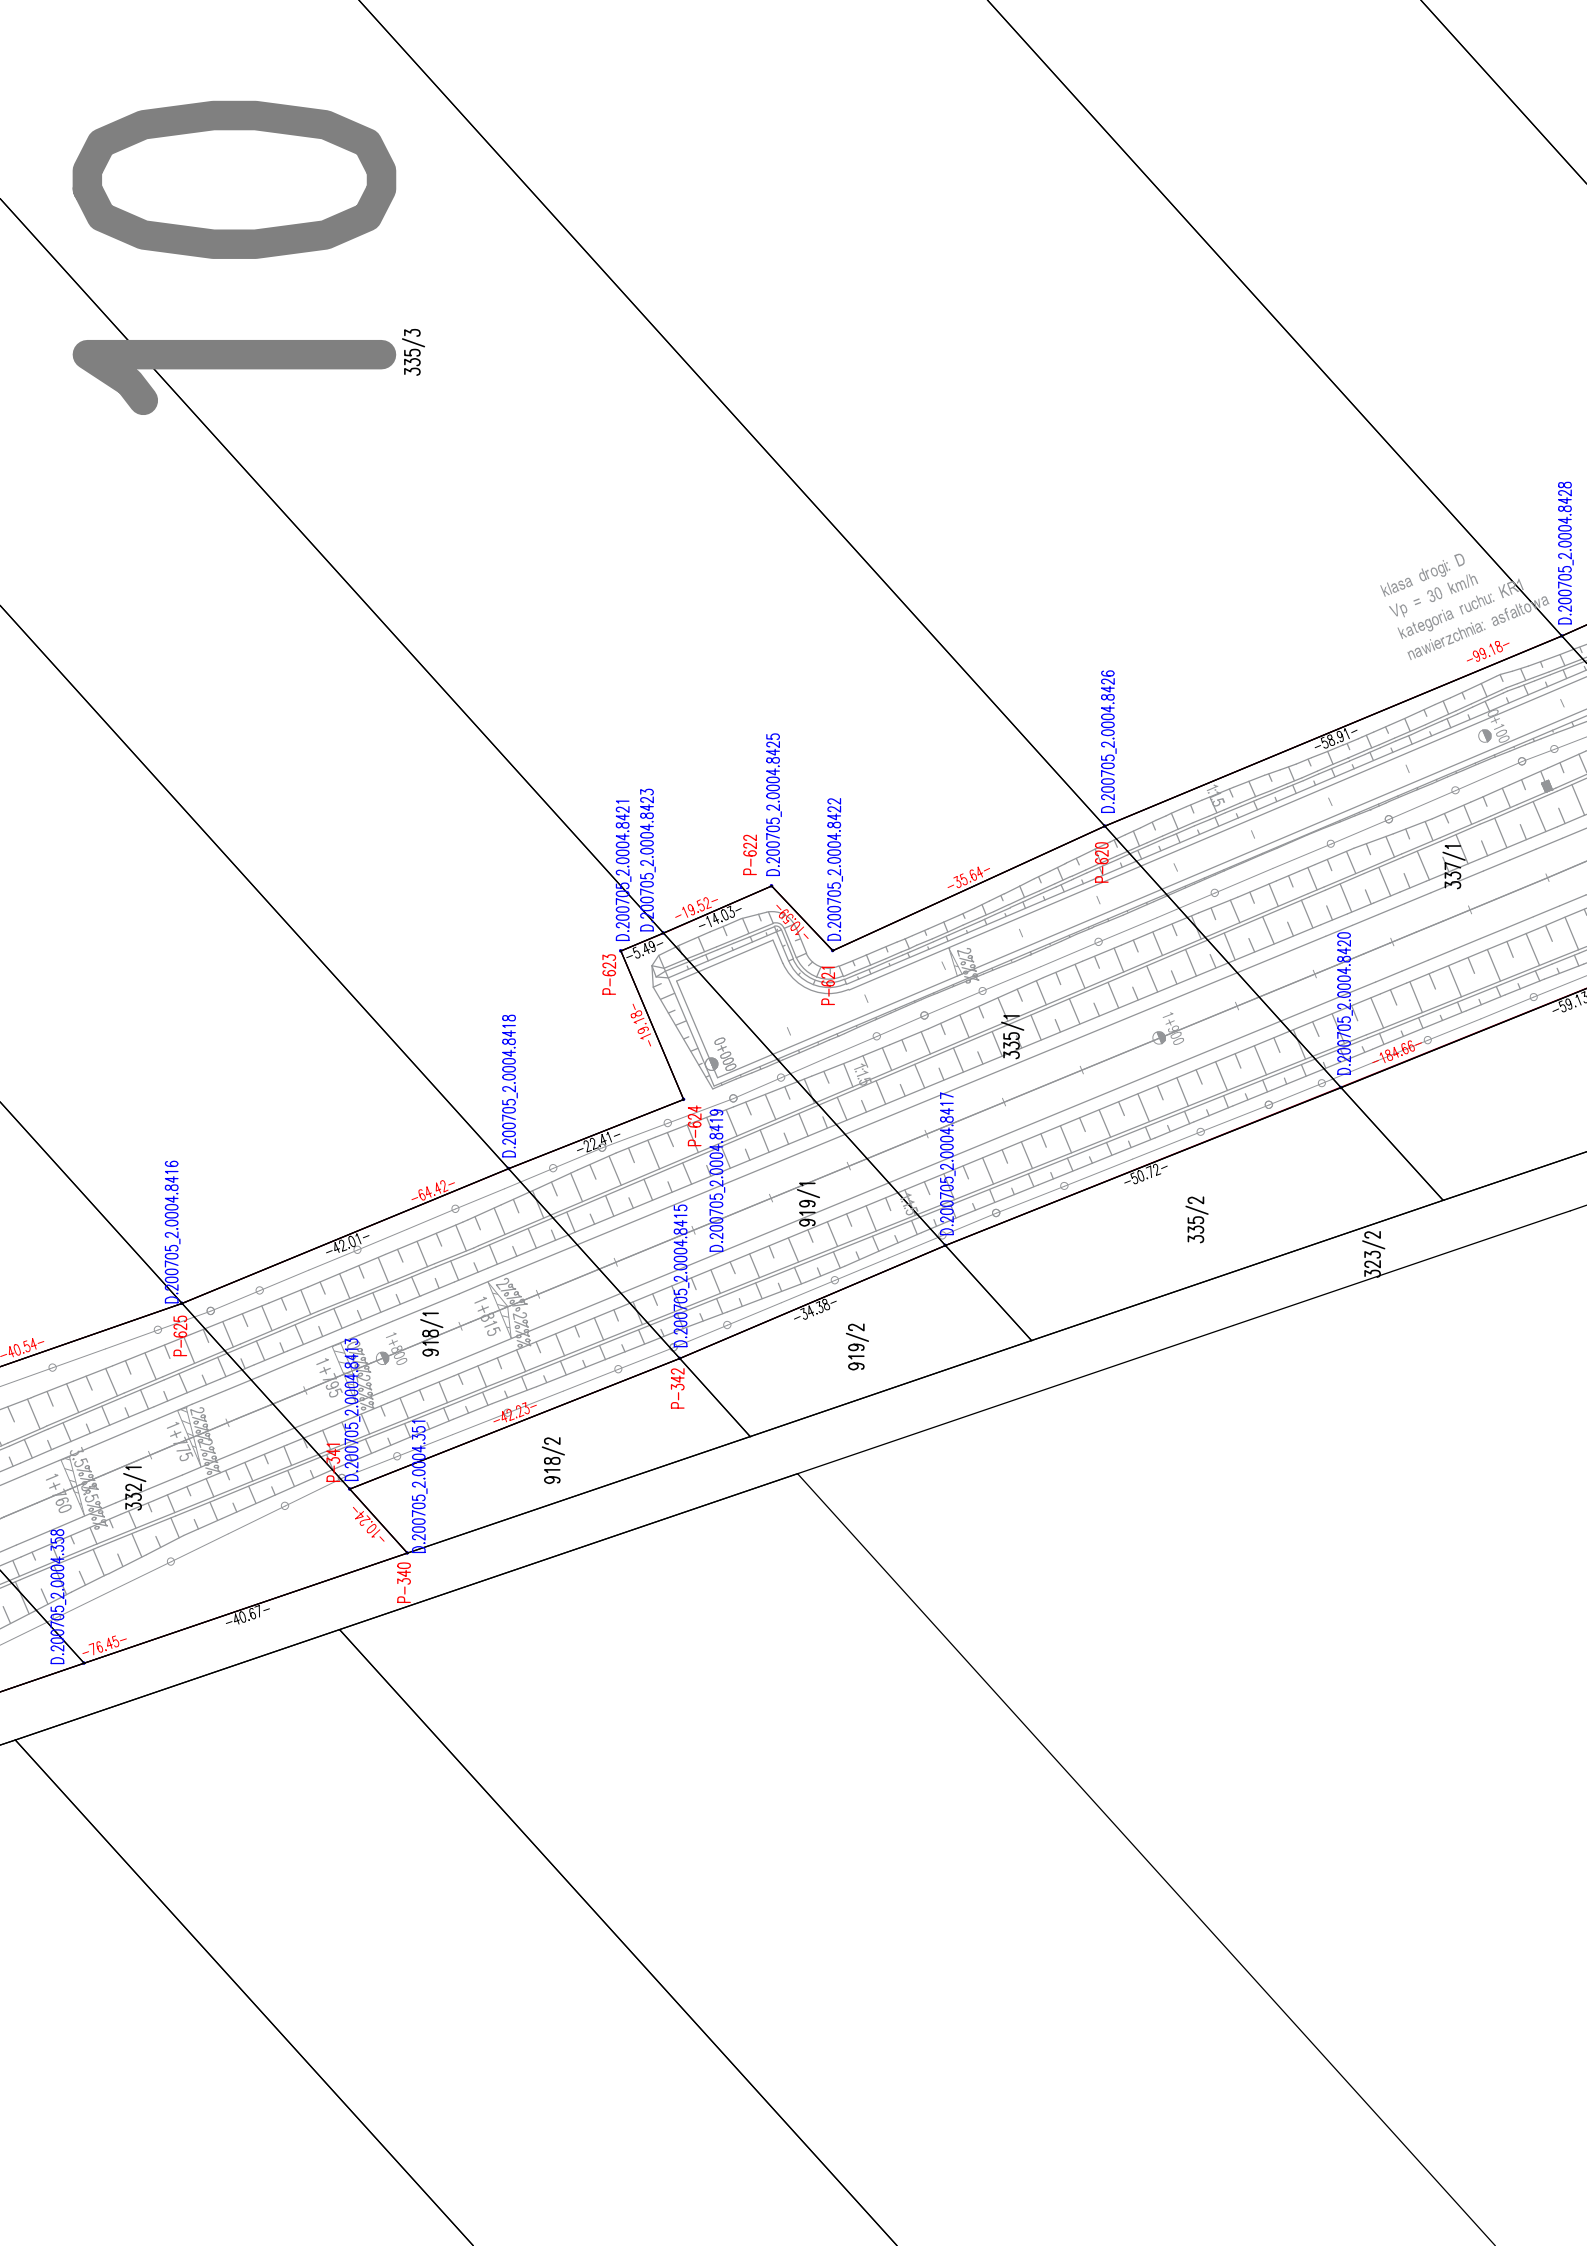


11

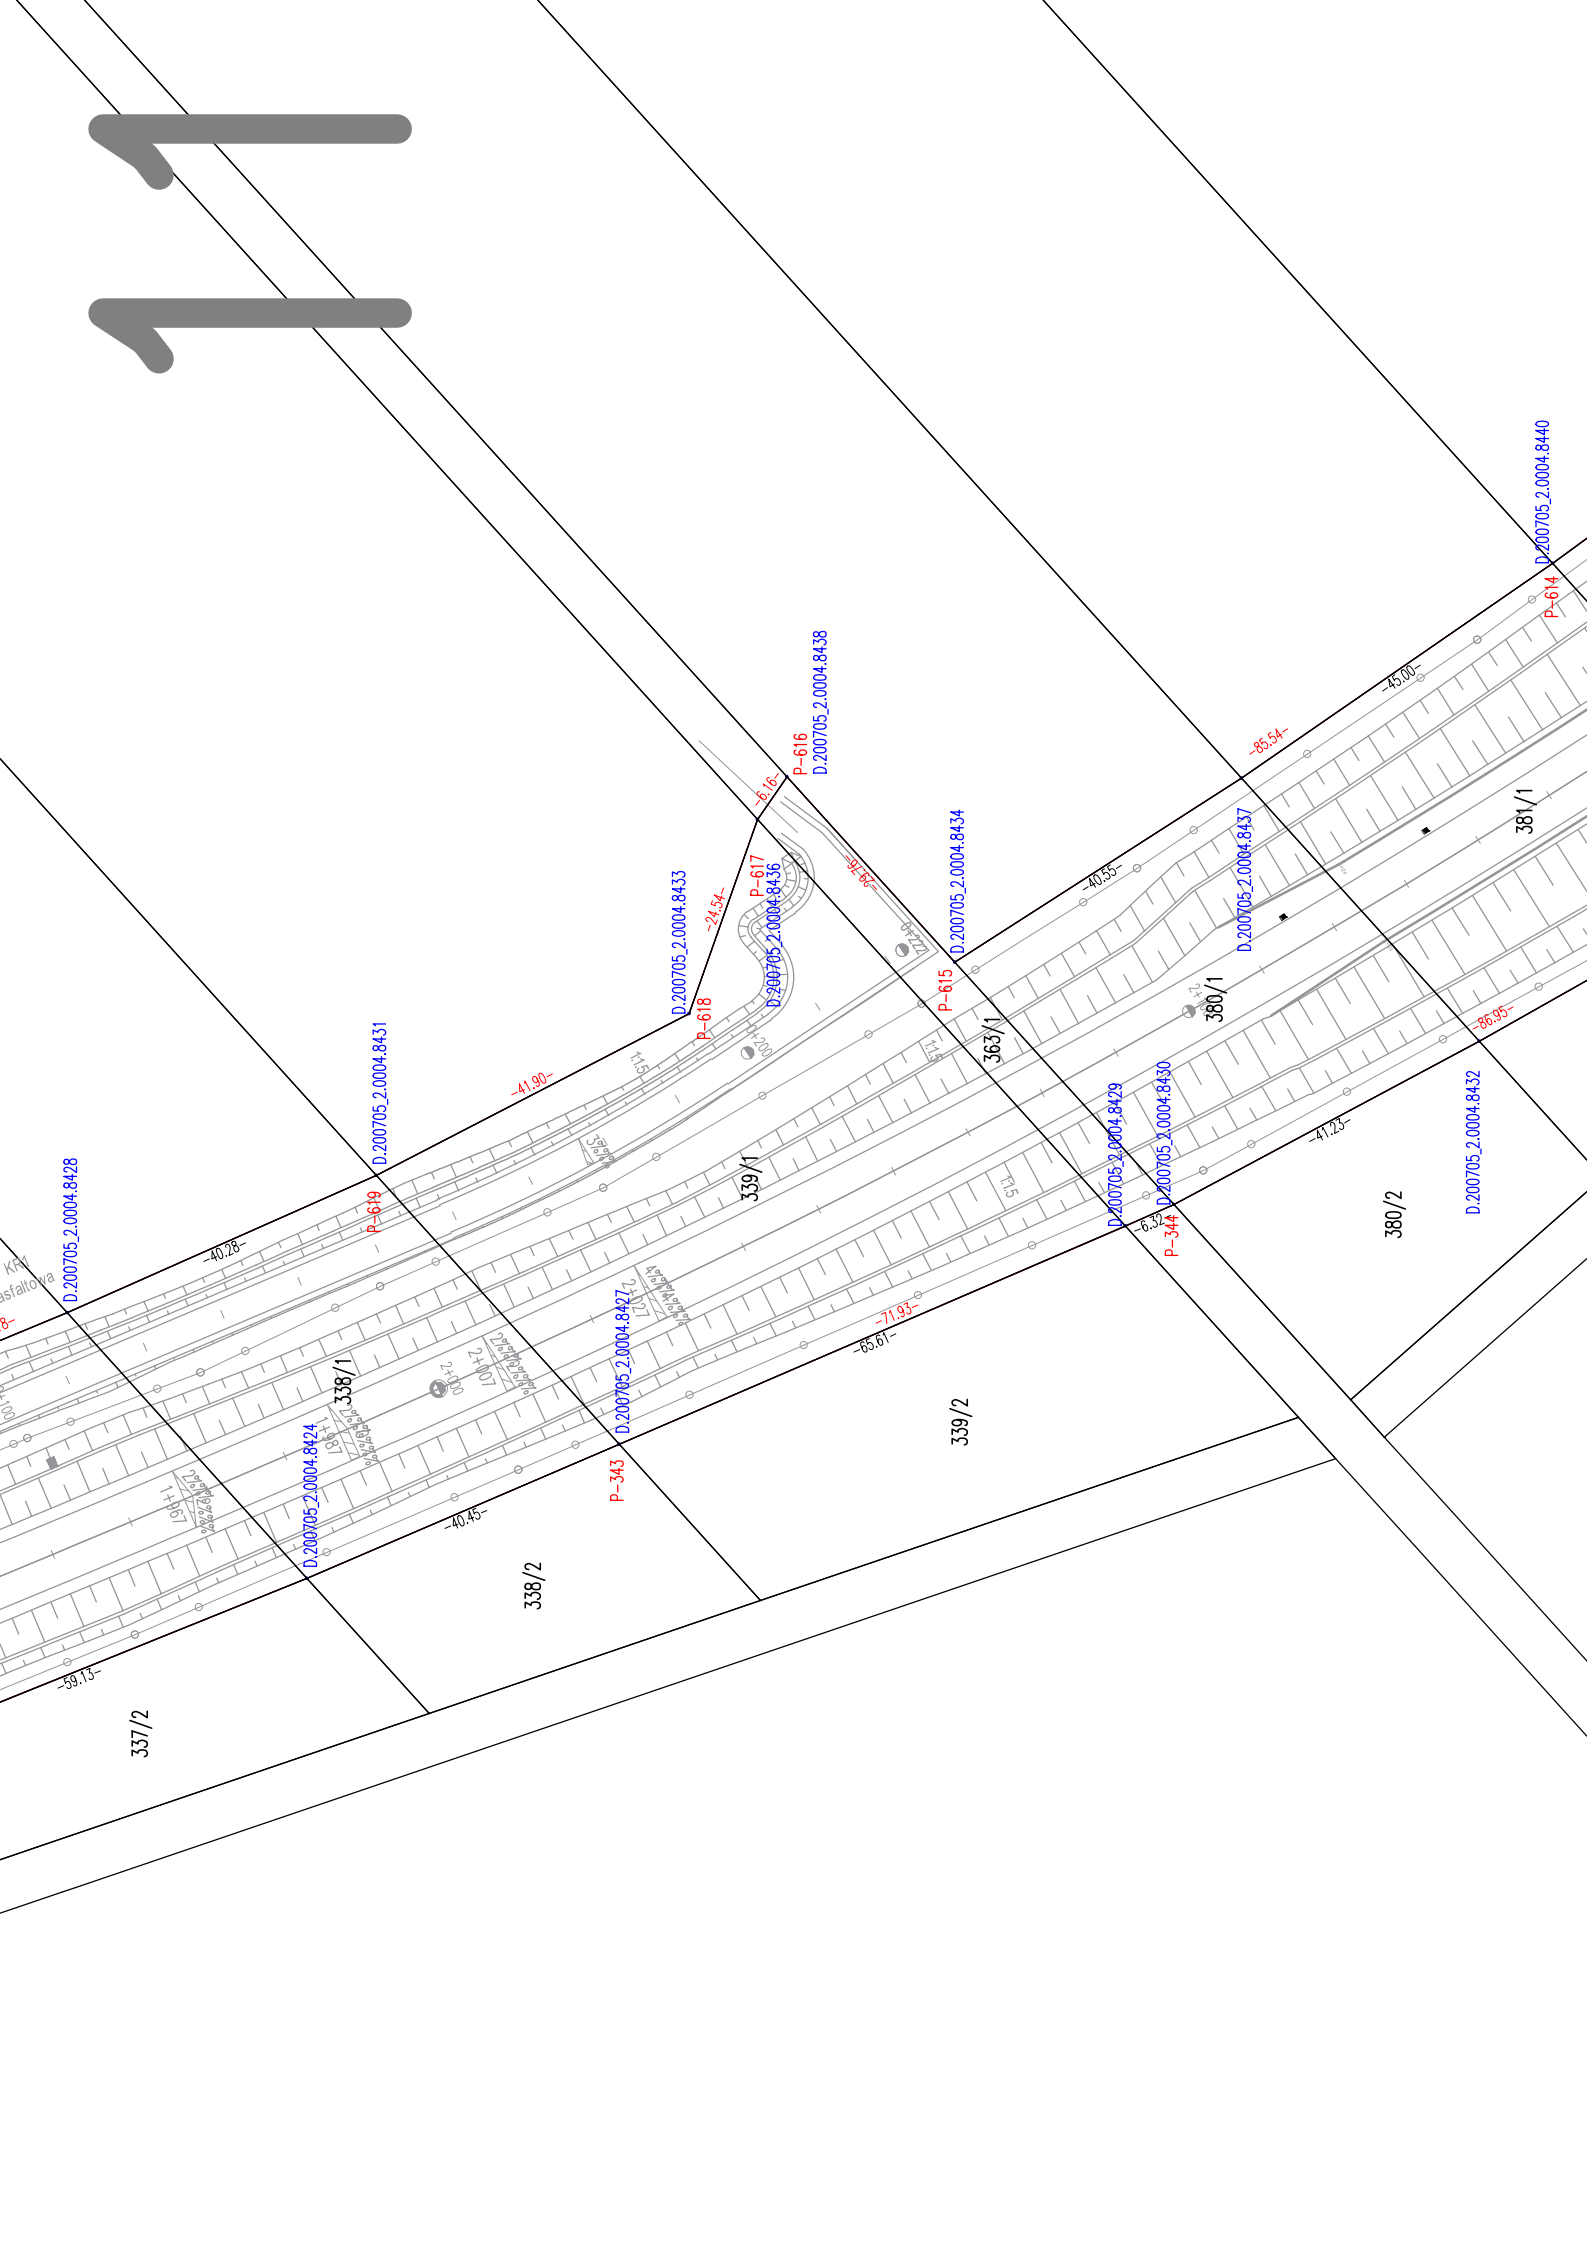

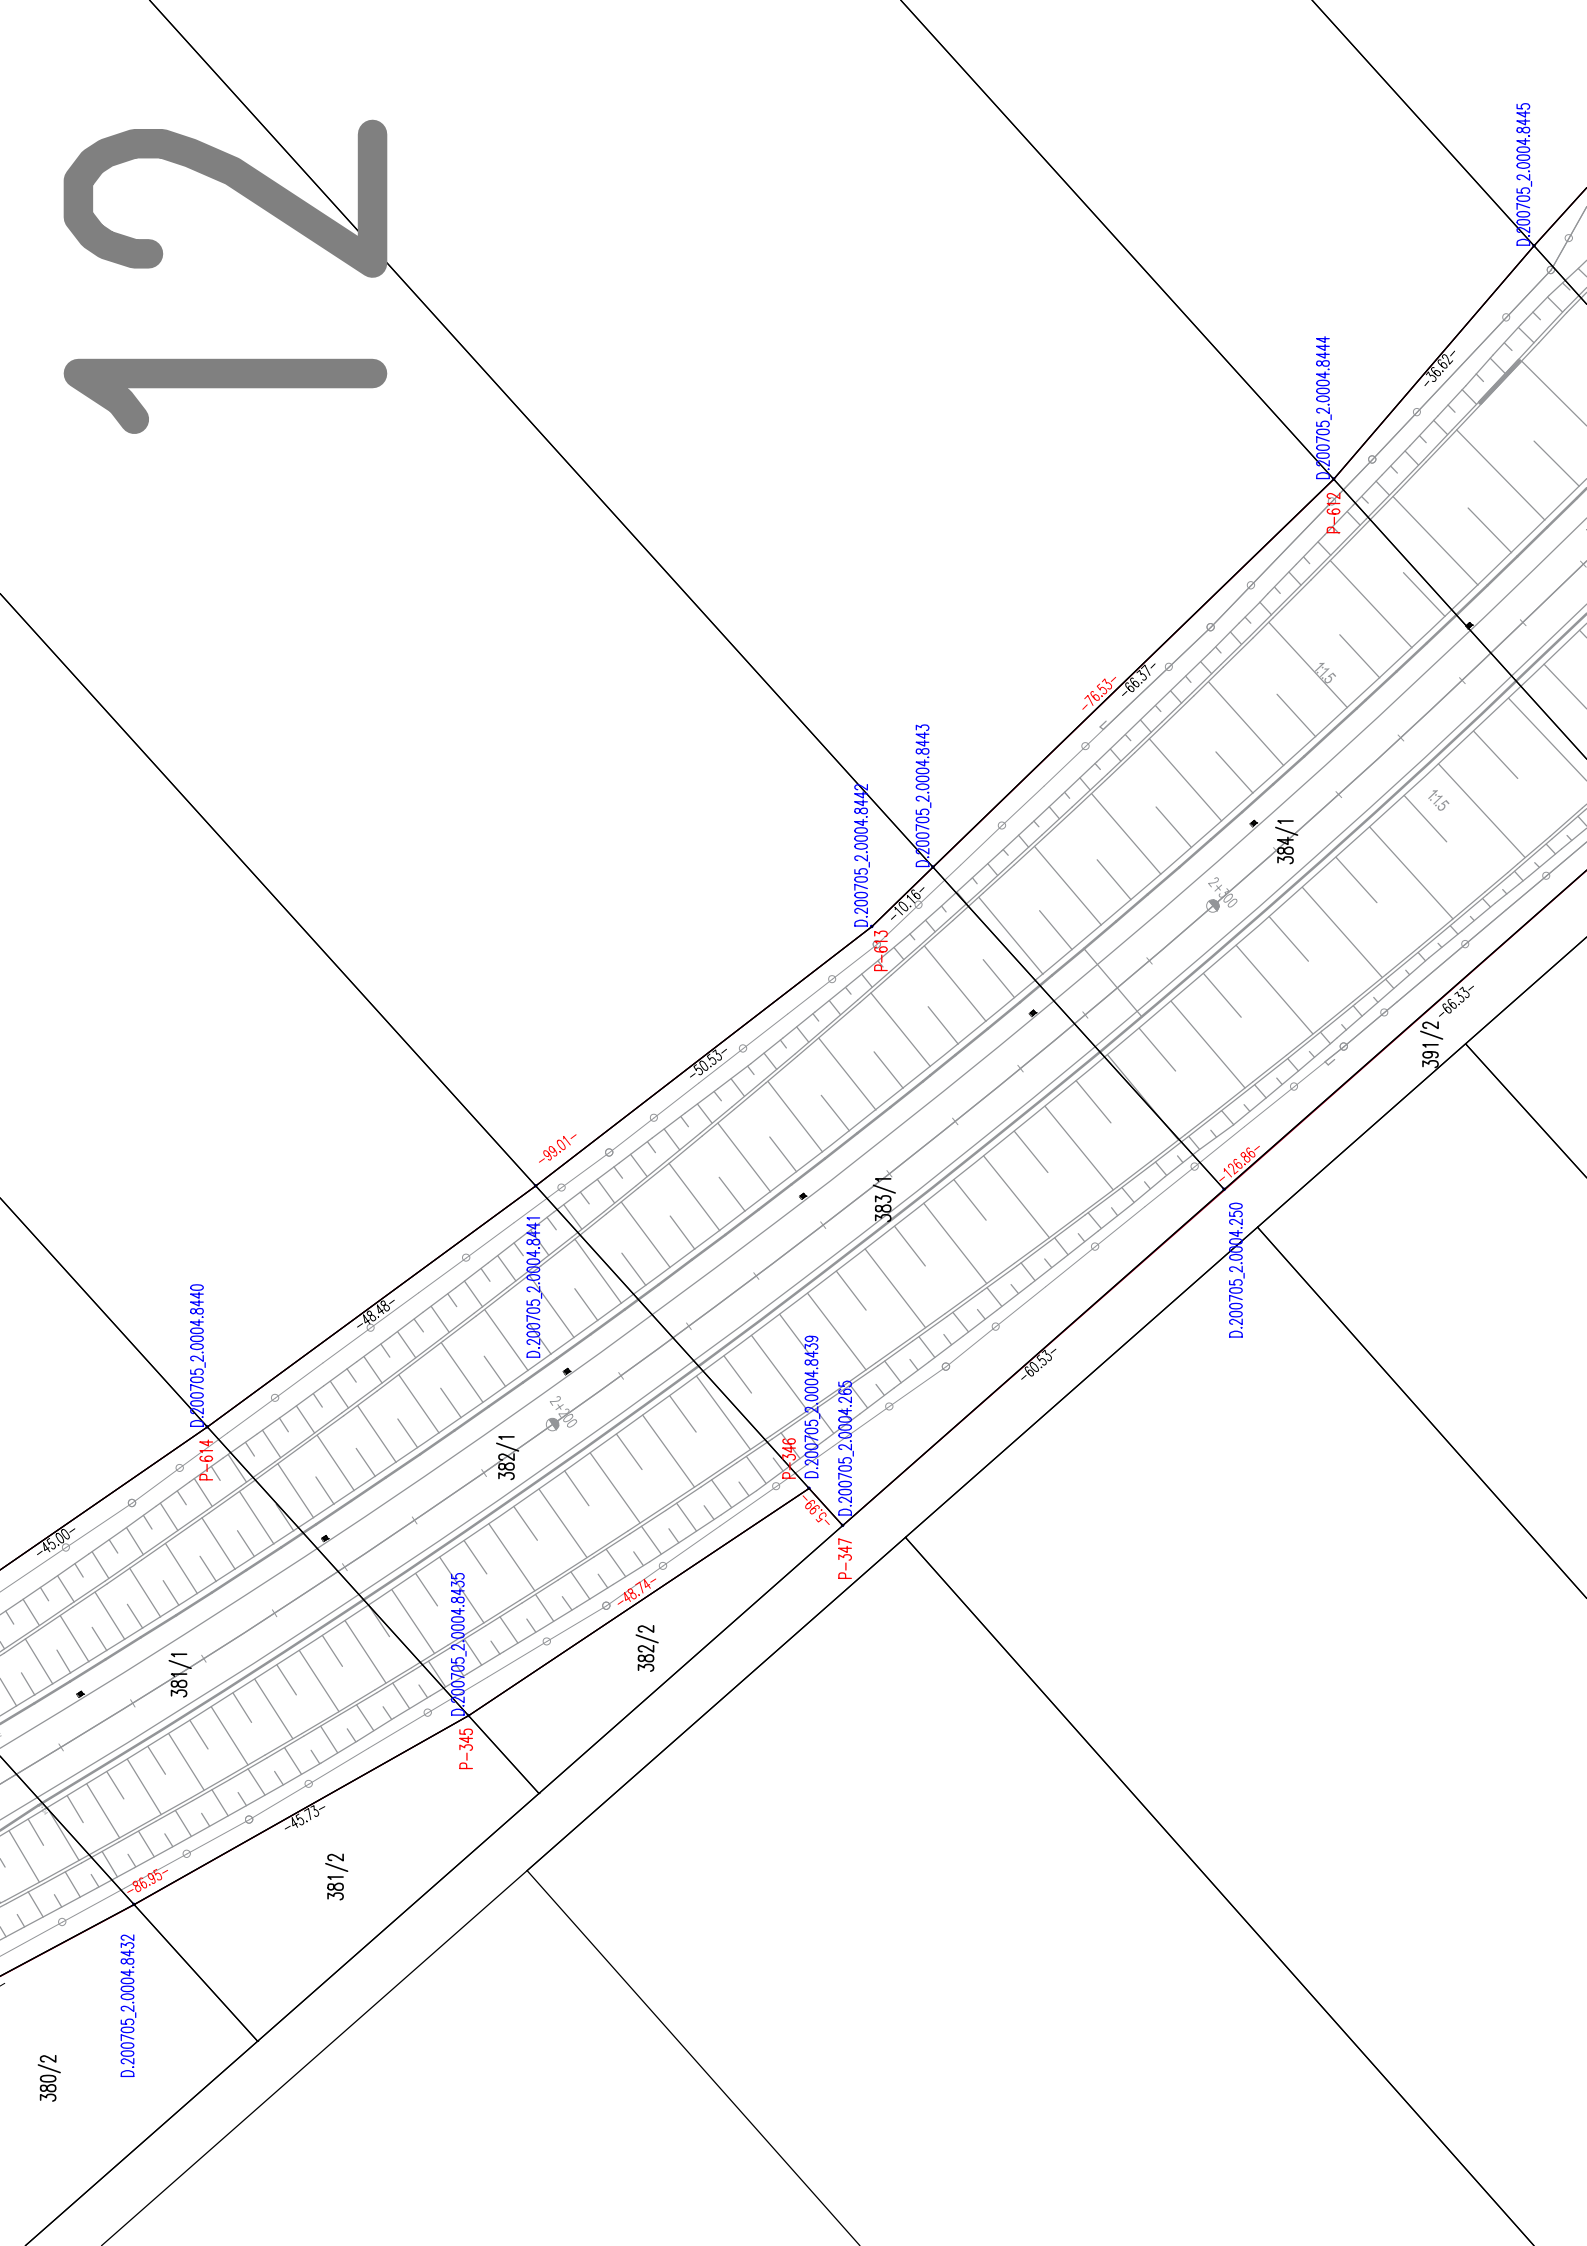

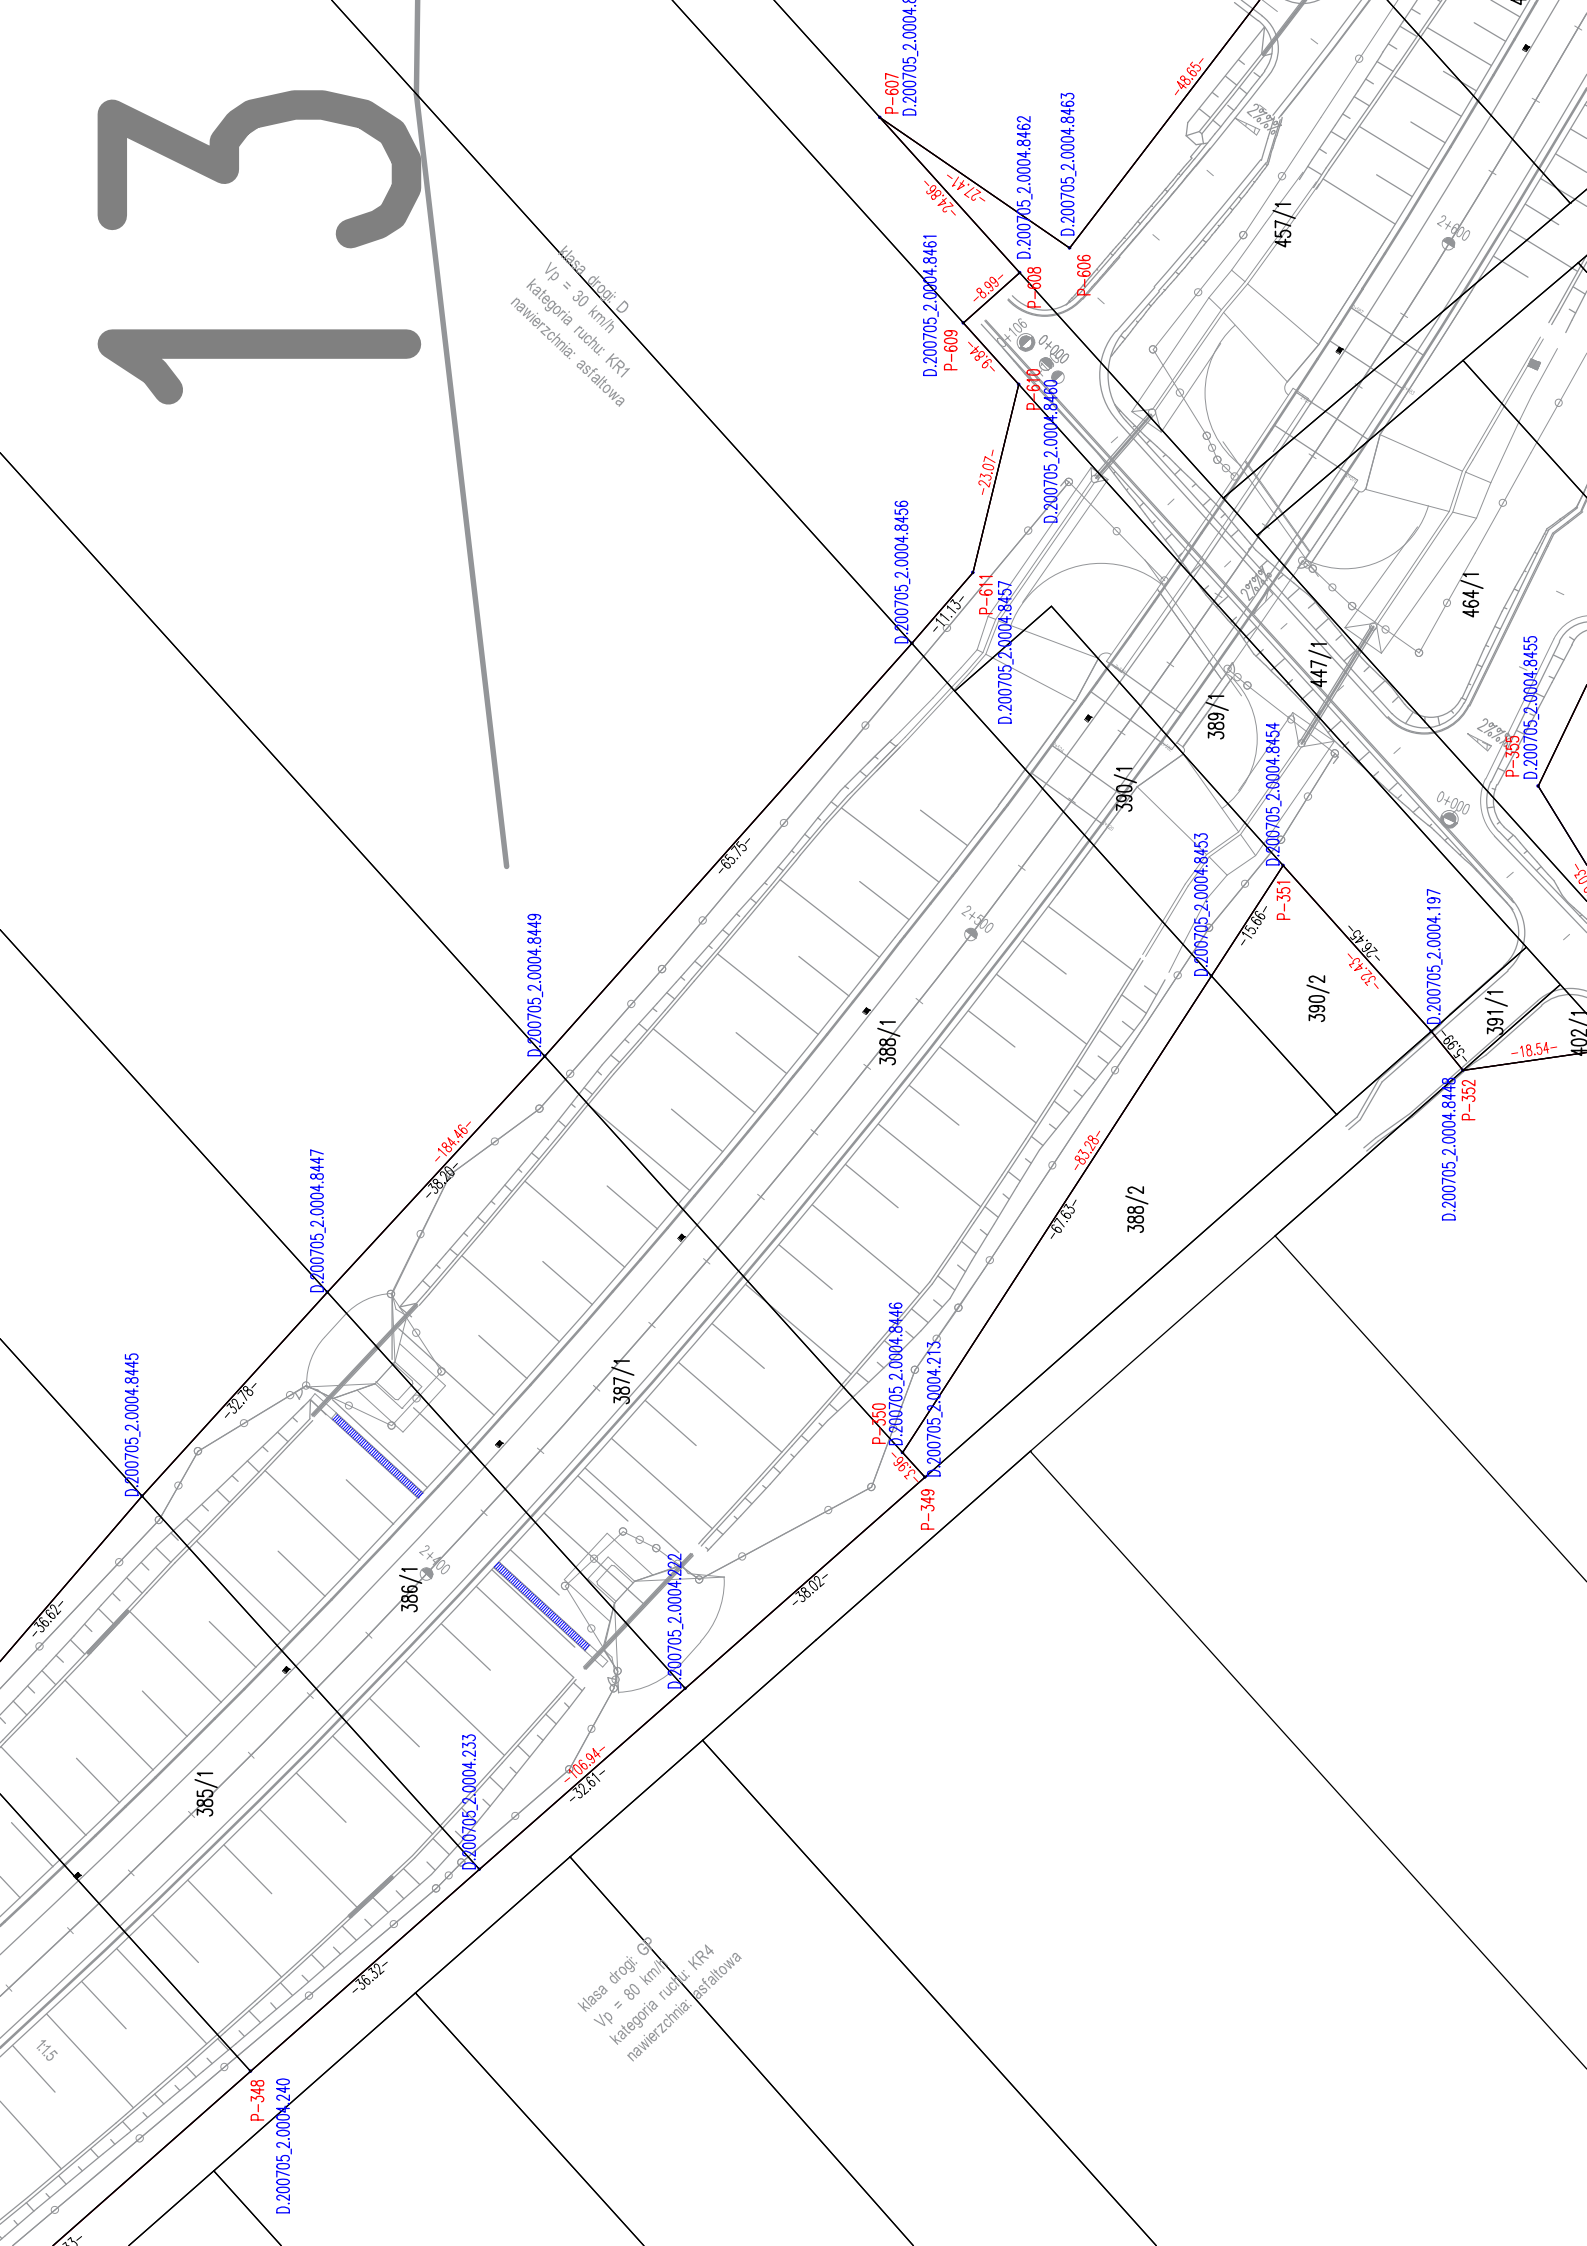


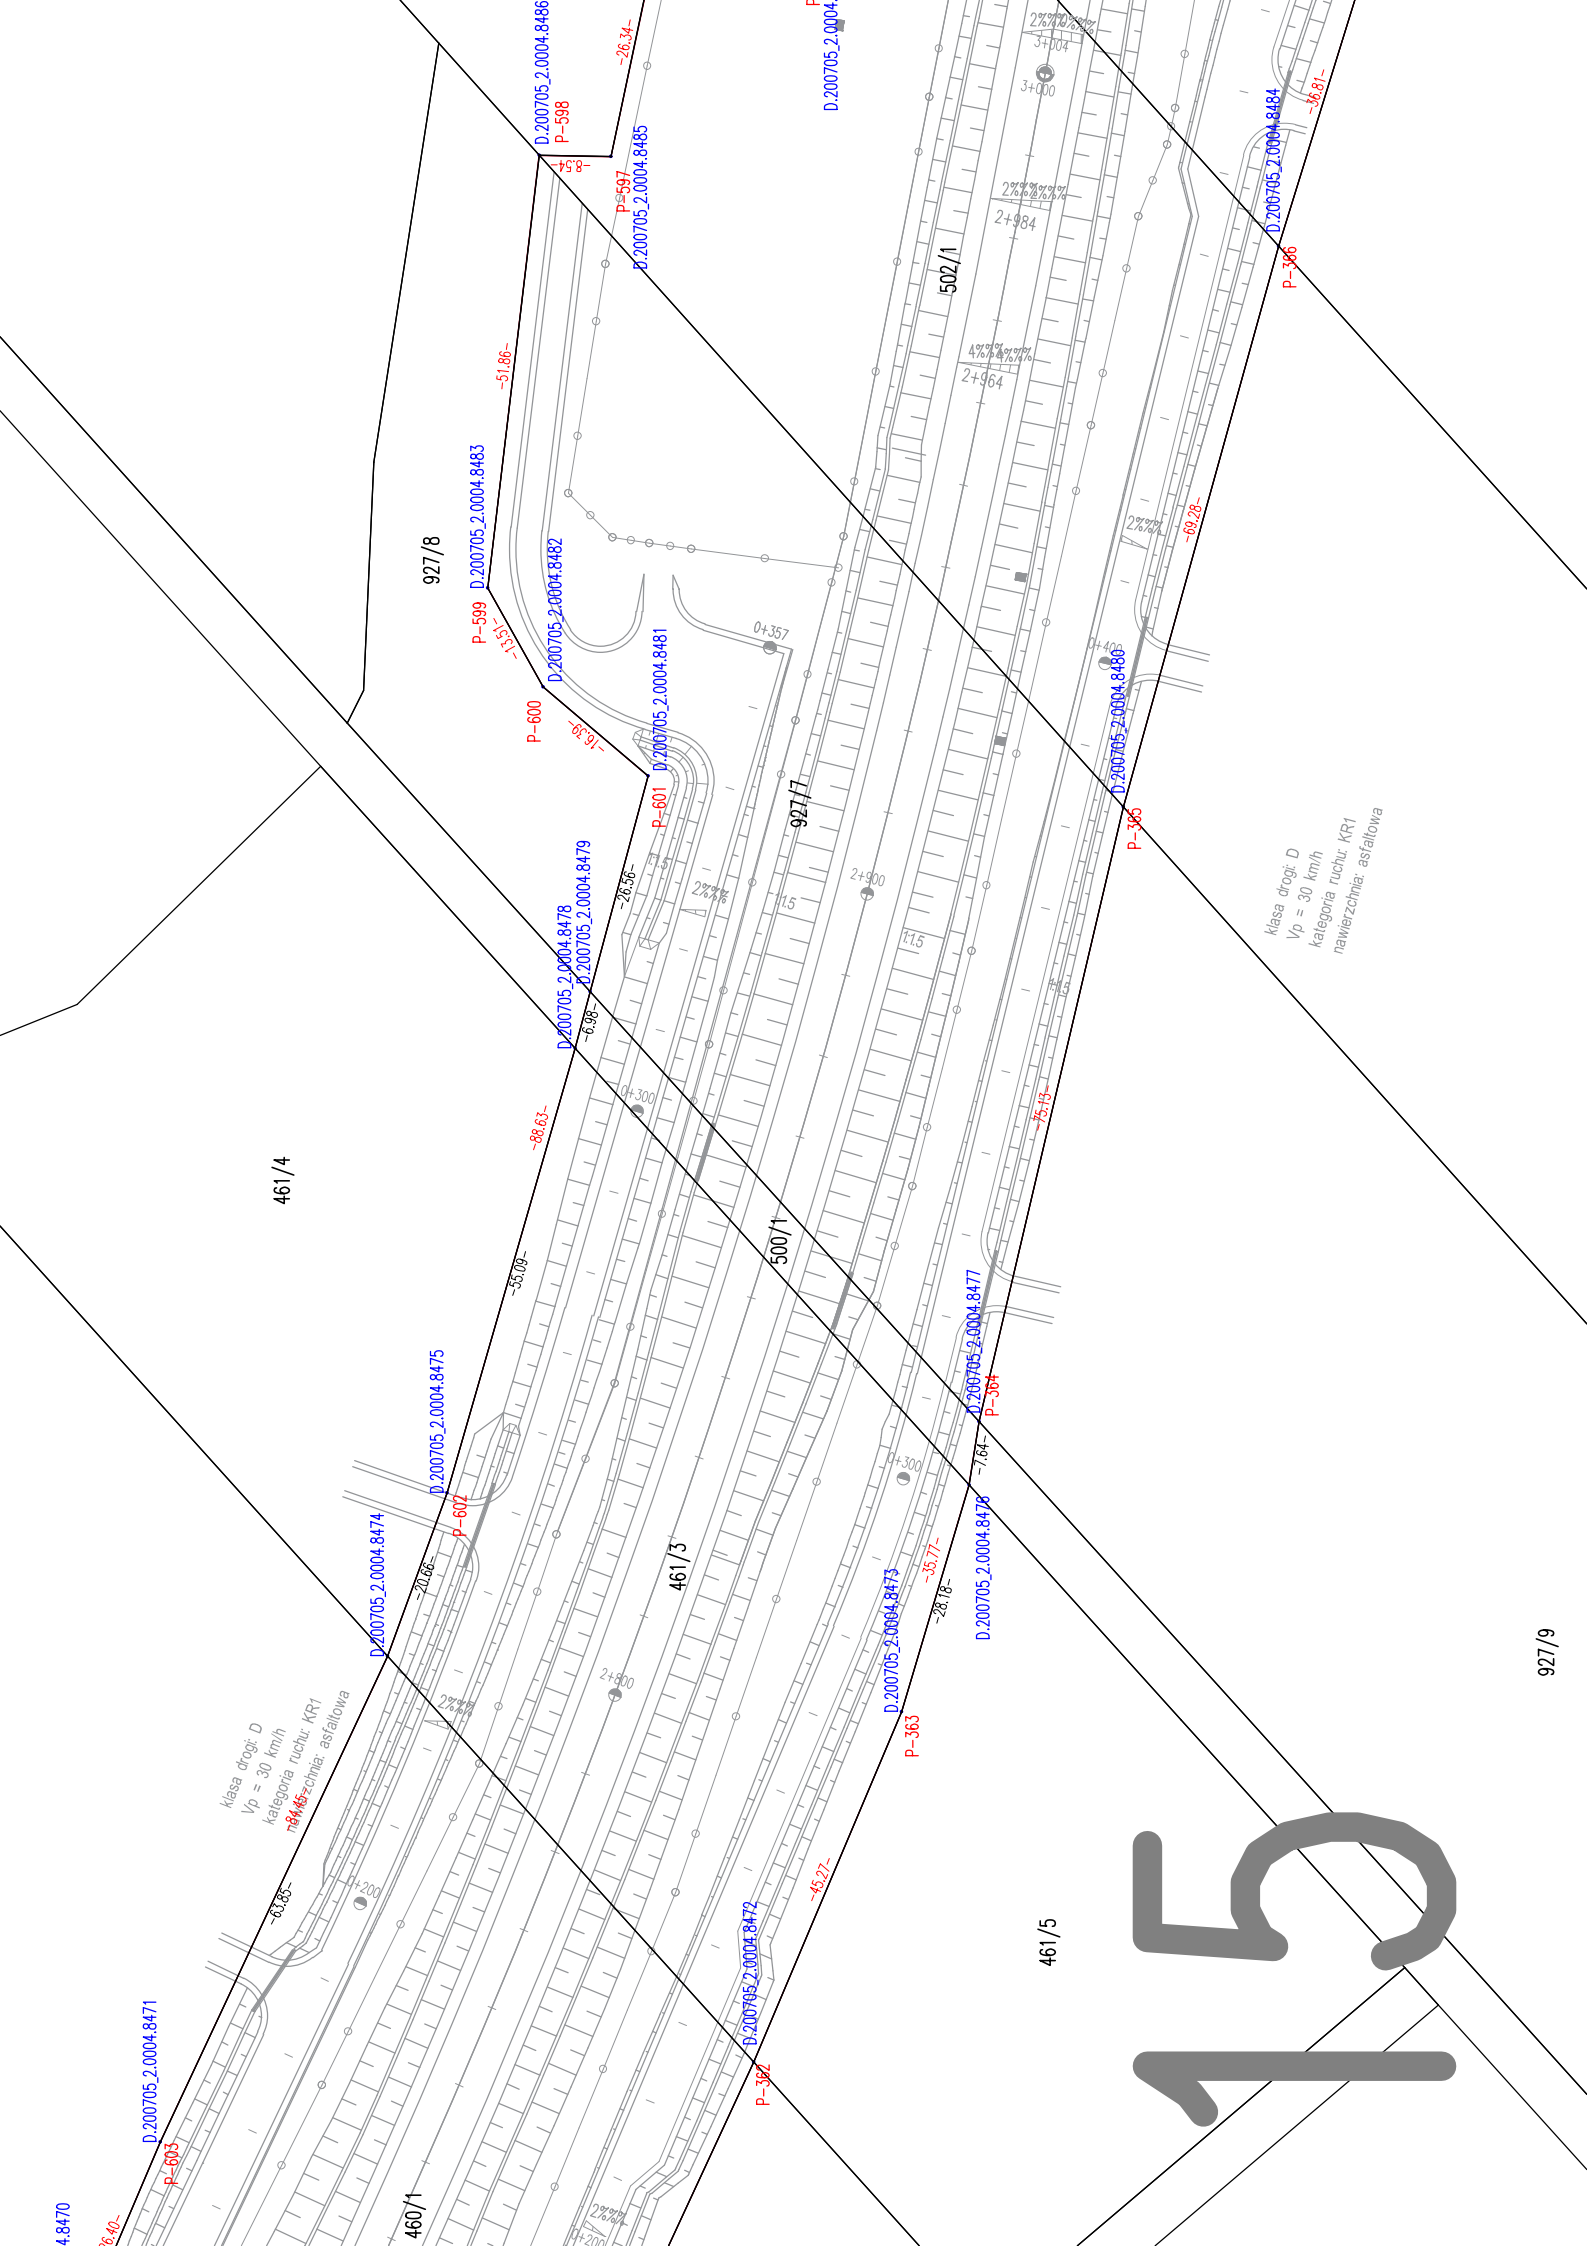

17


klasa: -
Vp = 50 km/h
kategoria ruchu: KR5

klasa drogi: G
Vp = 50 km/h
kategoria ruchu: KR5
nawierzchnia: asfaltowa

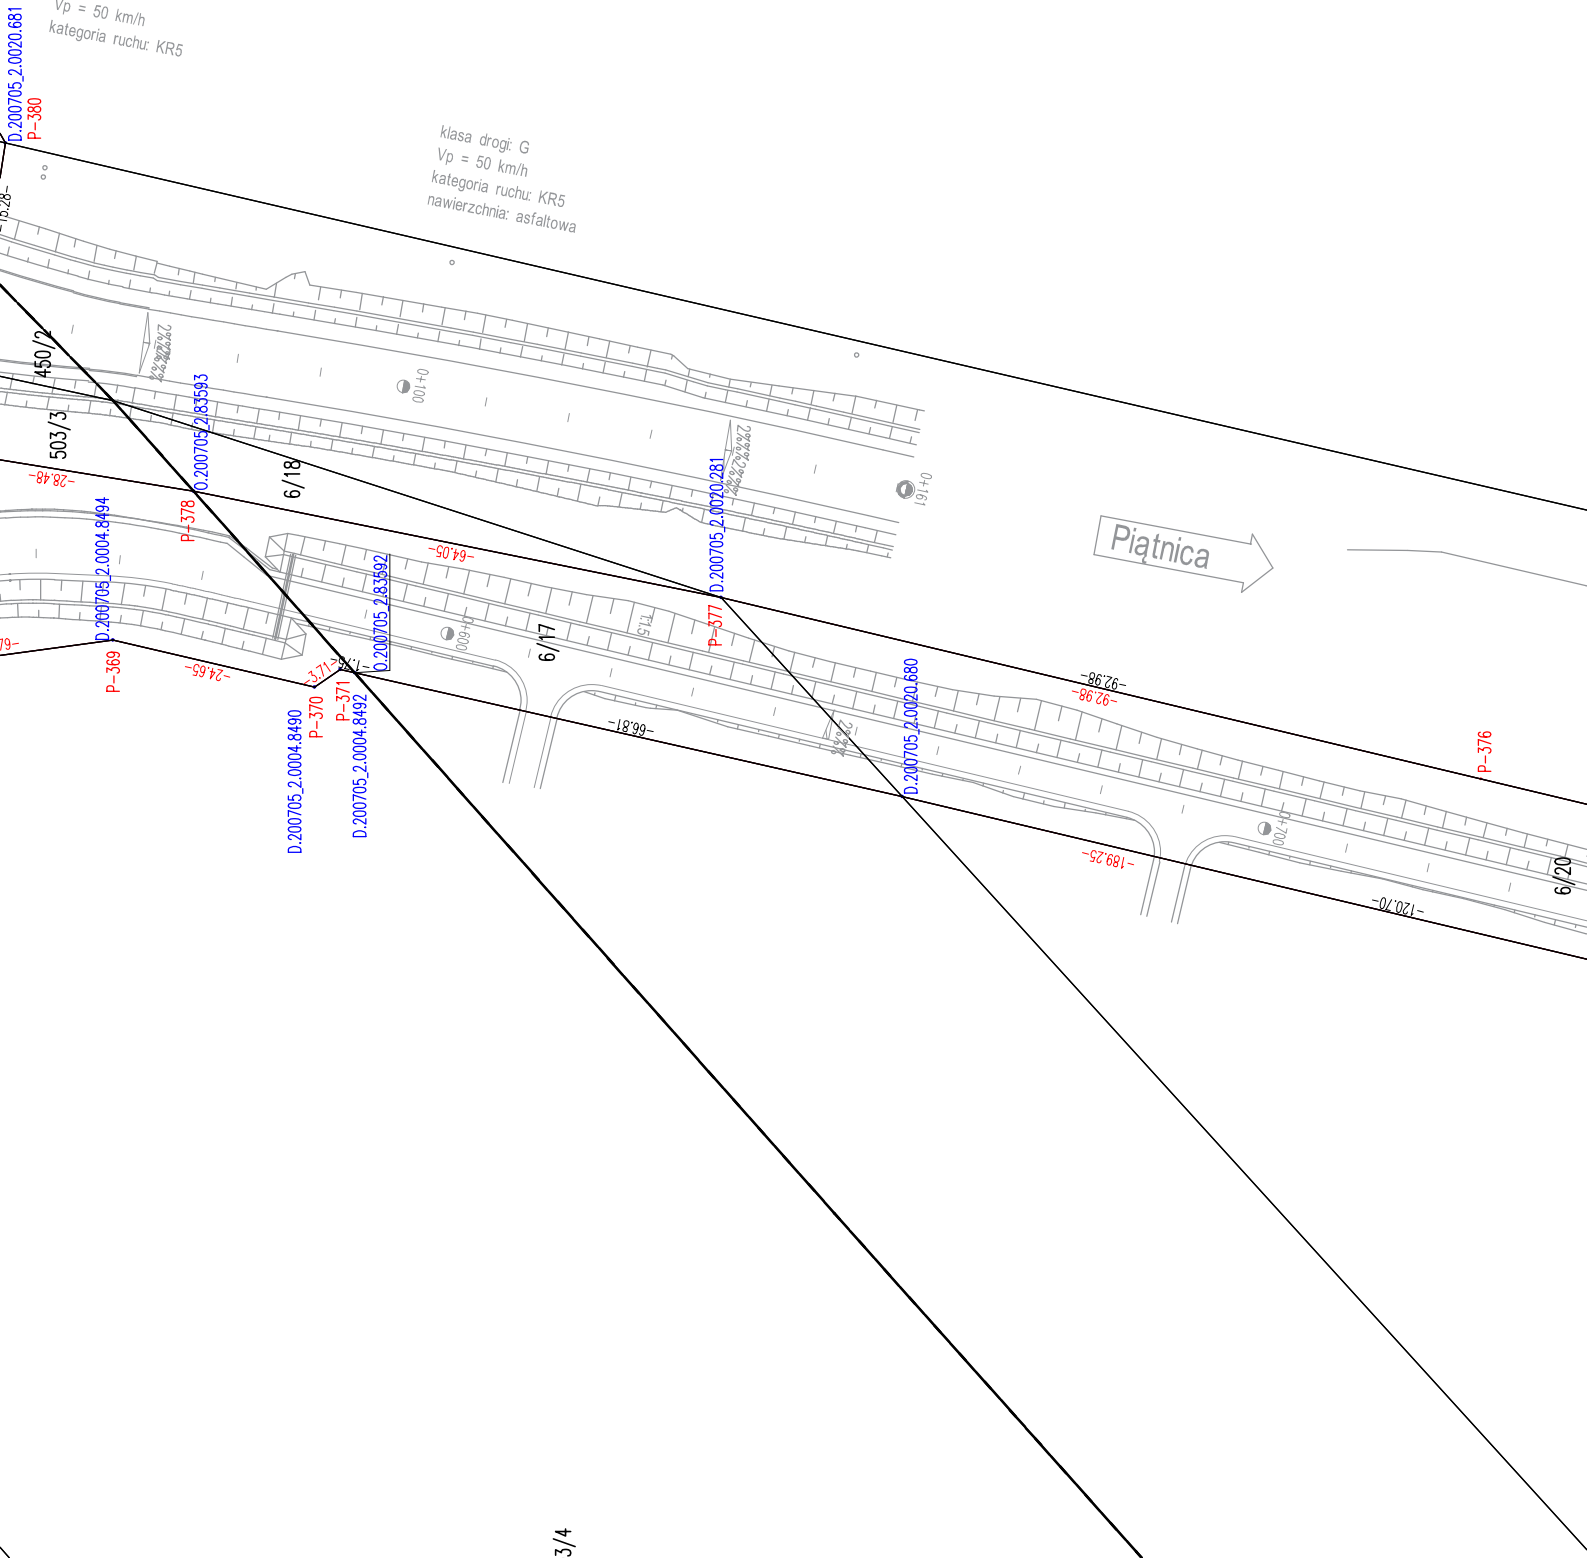

18

2/18

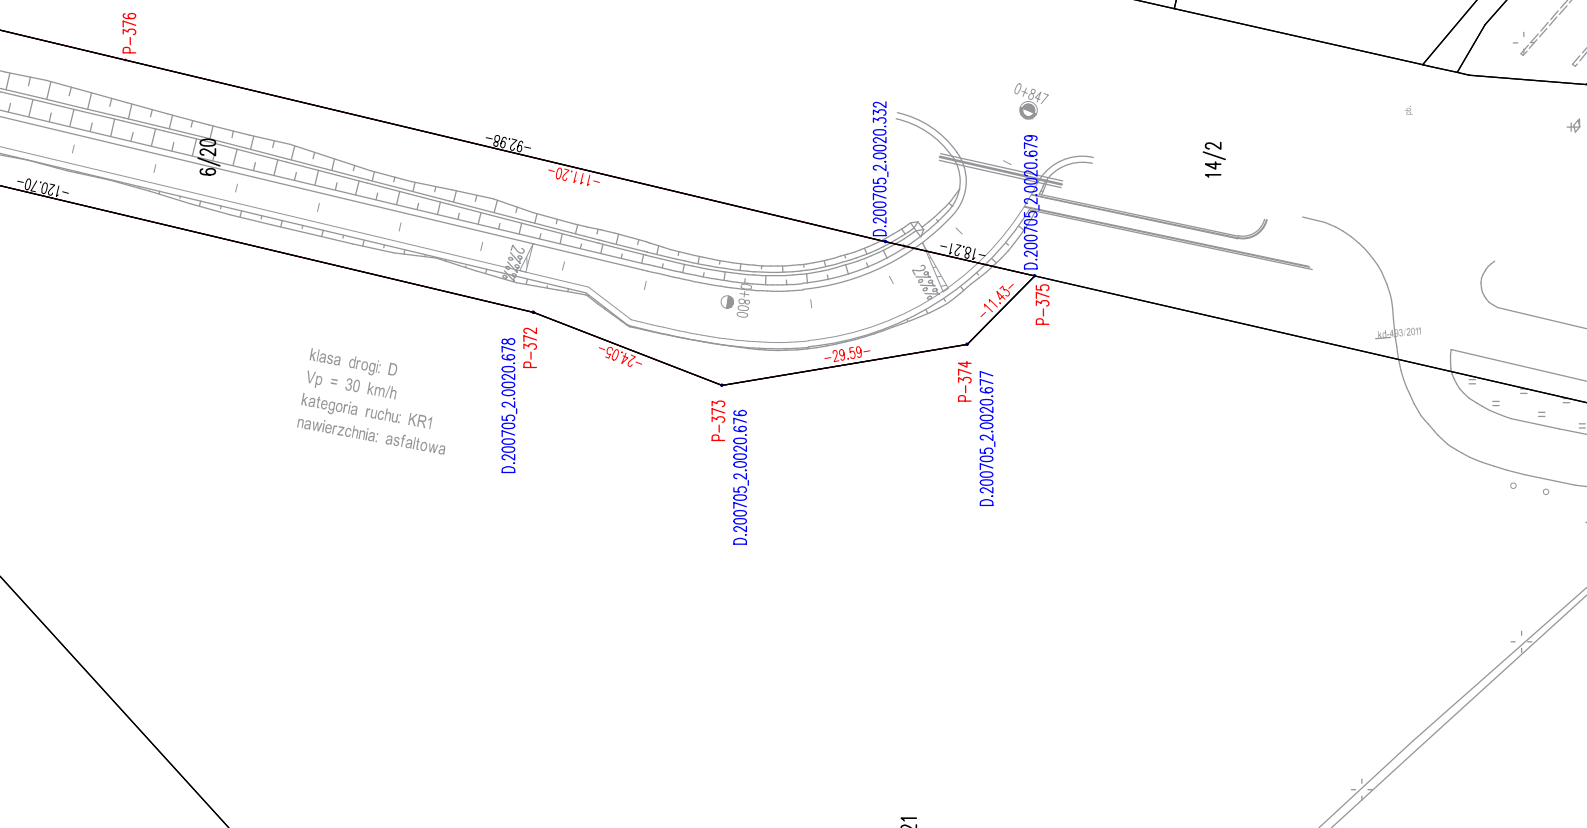

19

449/37

D.200705.2.0004.8511

P-584

D.200705.2.0004.8508

P-583

D.200705.2.0004.8507

P-582

klasa drogi: L
Vp = 40 km/h
kategoria ruchu: KR1
 nawierzchnia: asfaltowa

449/36

449/39

D.200705.2.0004.8506

P-581

449/34

D.200705.2.0004.32

P-591 D.200705.2.0004.35


D.200705.2.0004.36



927/3

20

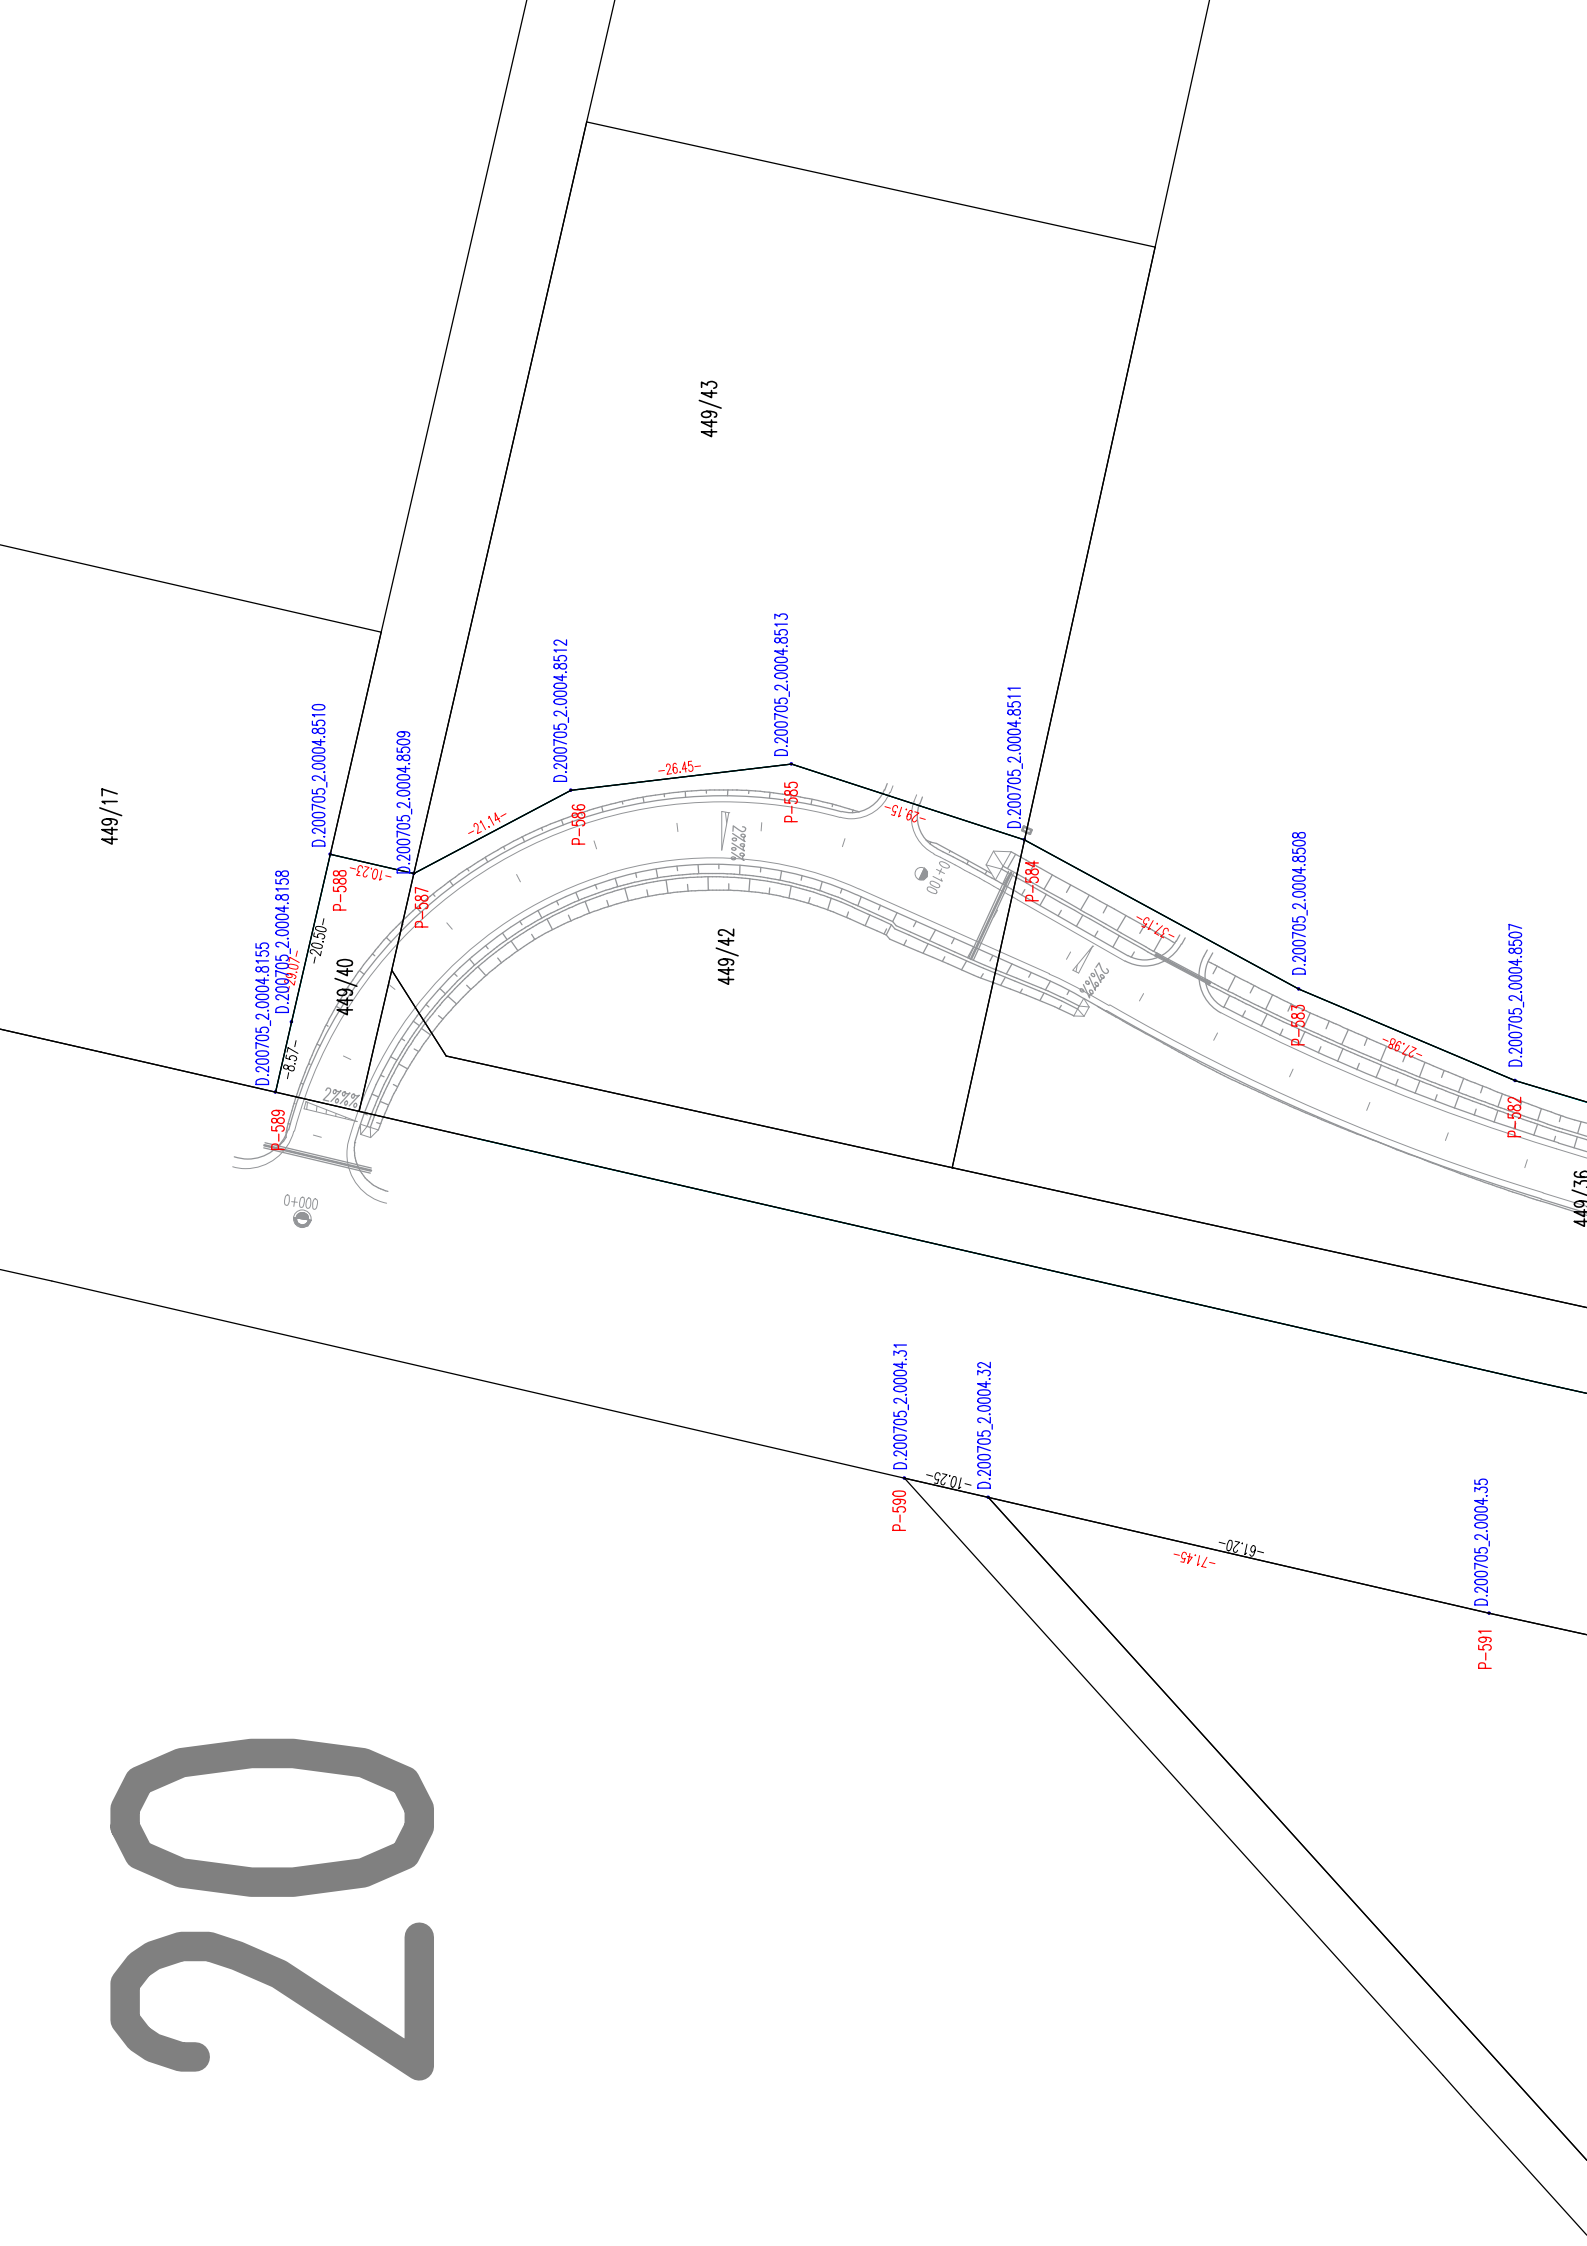

klasa drogi: L
Vp = 40 km/h
kategoria ruchu: KR1
 nawierzchnia: asfaltowa

0.0020.686

klasa drogi: L
Vp = 40 km/h
kategoria ruchu: KR1
 nawierzchnia: asfaltowa

D.200705_2.0020.681

-161.38-
-161.38-

P-382

klasa drogi: GP
Vp = 80 km/h
kategoria ruchu: KR4
 nawierzchnia: asfaltowa

D.200705_2.0020.689


21


D.200705_2.0020.683


P-383

klasa drogi: L
 $V_p = 40 \text{ km/h}$
 kategoria ruchu: KR1
 nawierzchnia: asfaltowa

klasa drogi: D
Vp = 30 km/h
kategoria ruchu: KRT
 nawierzchnia: asfaltowa

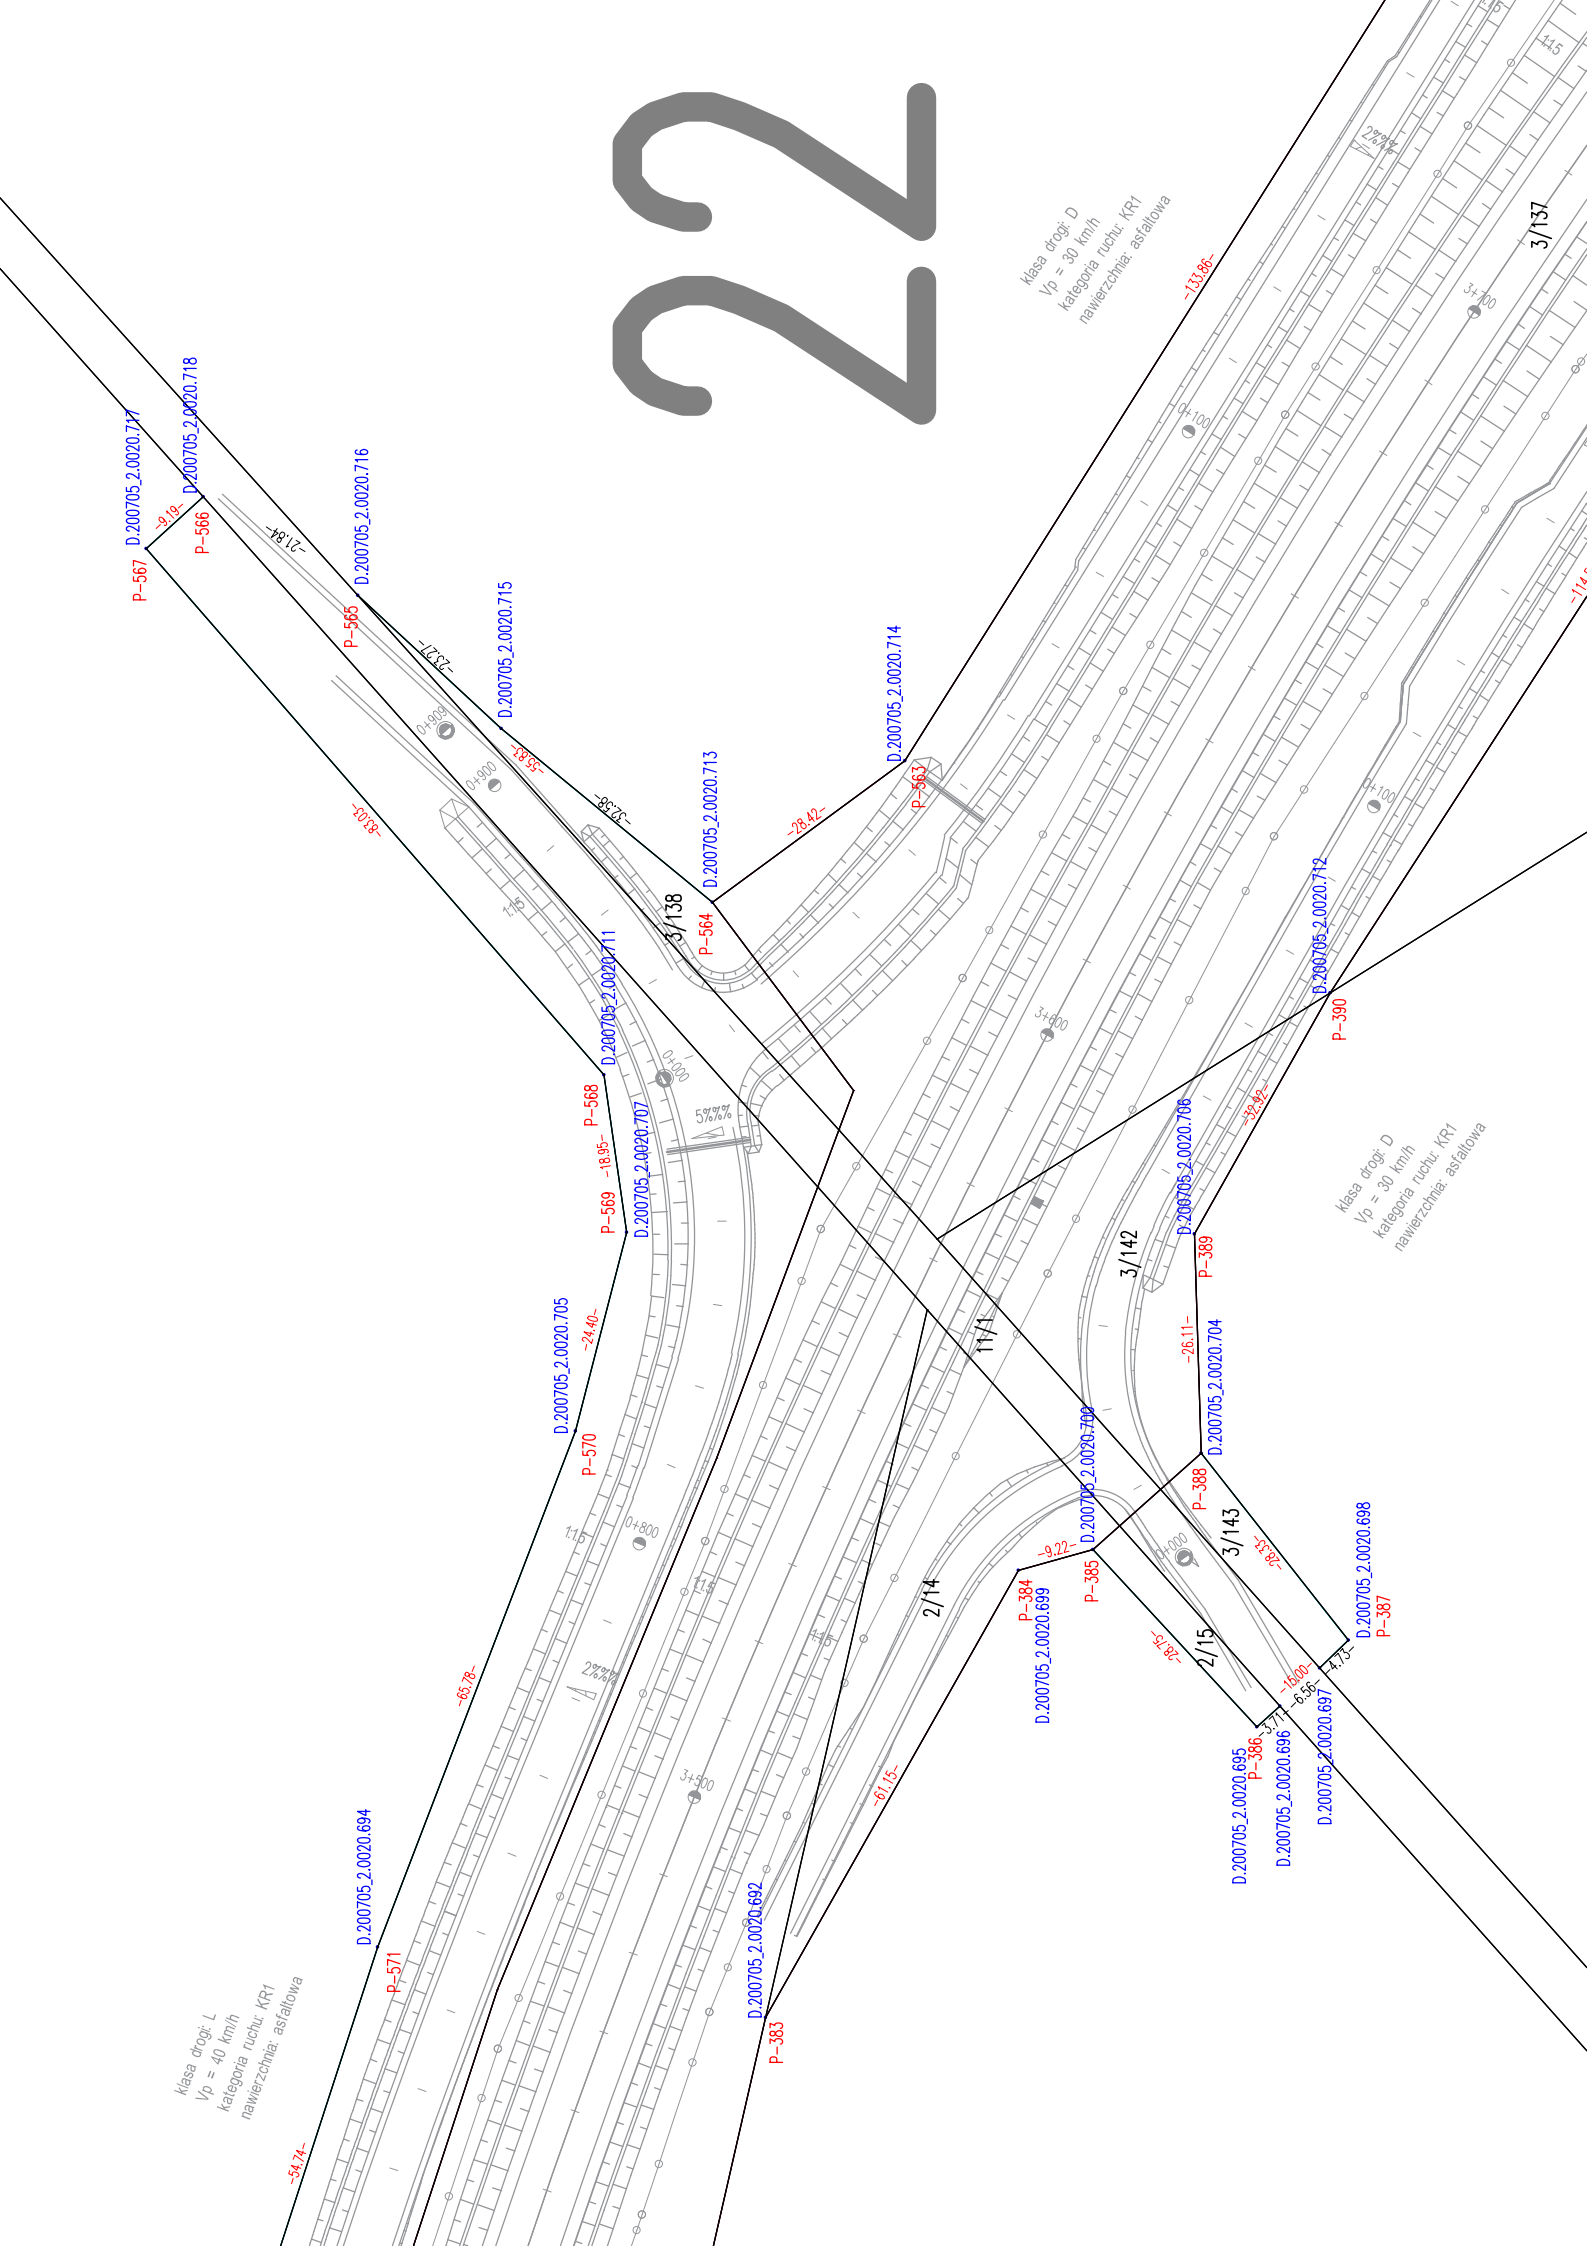


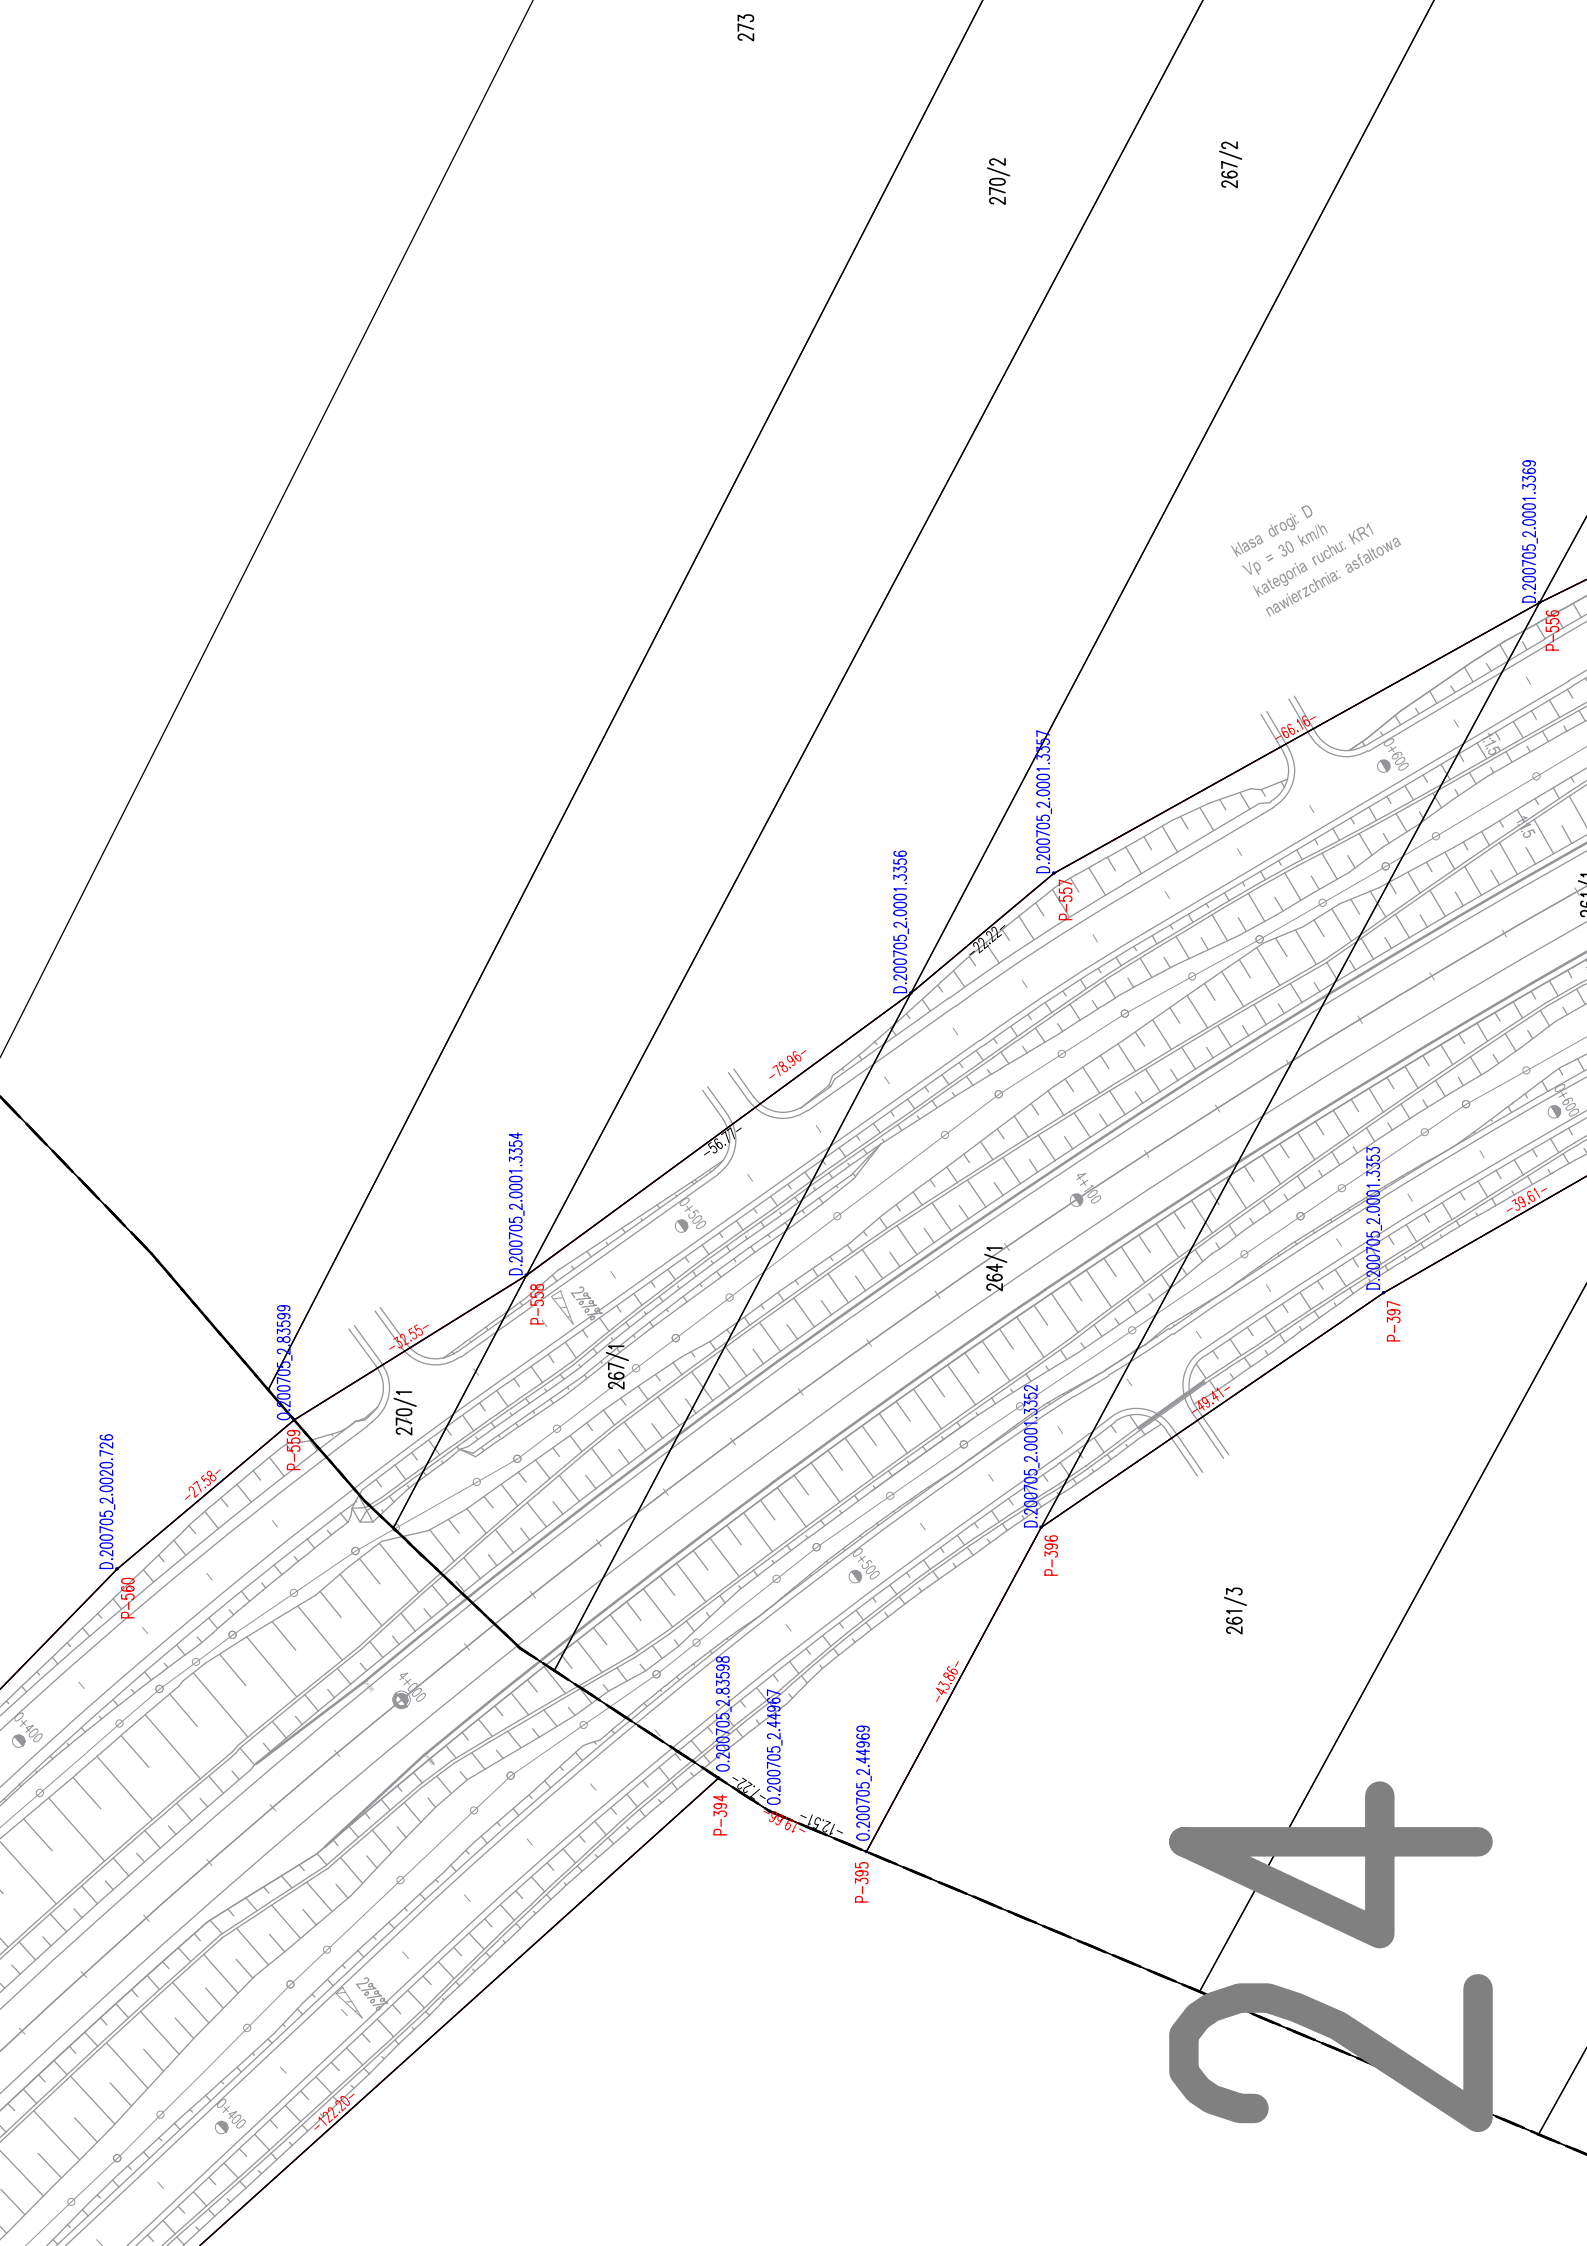


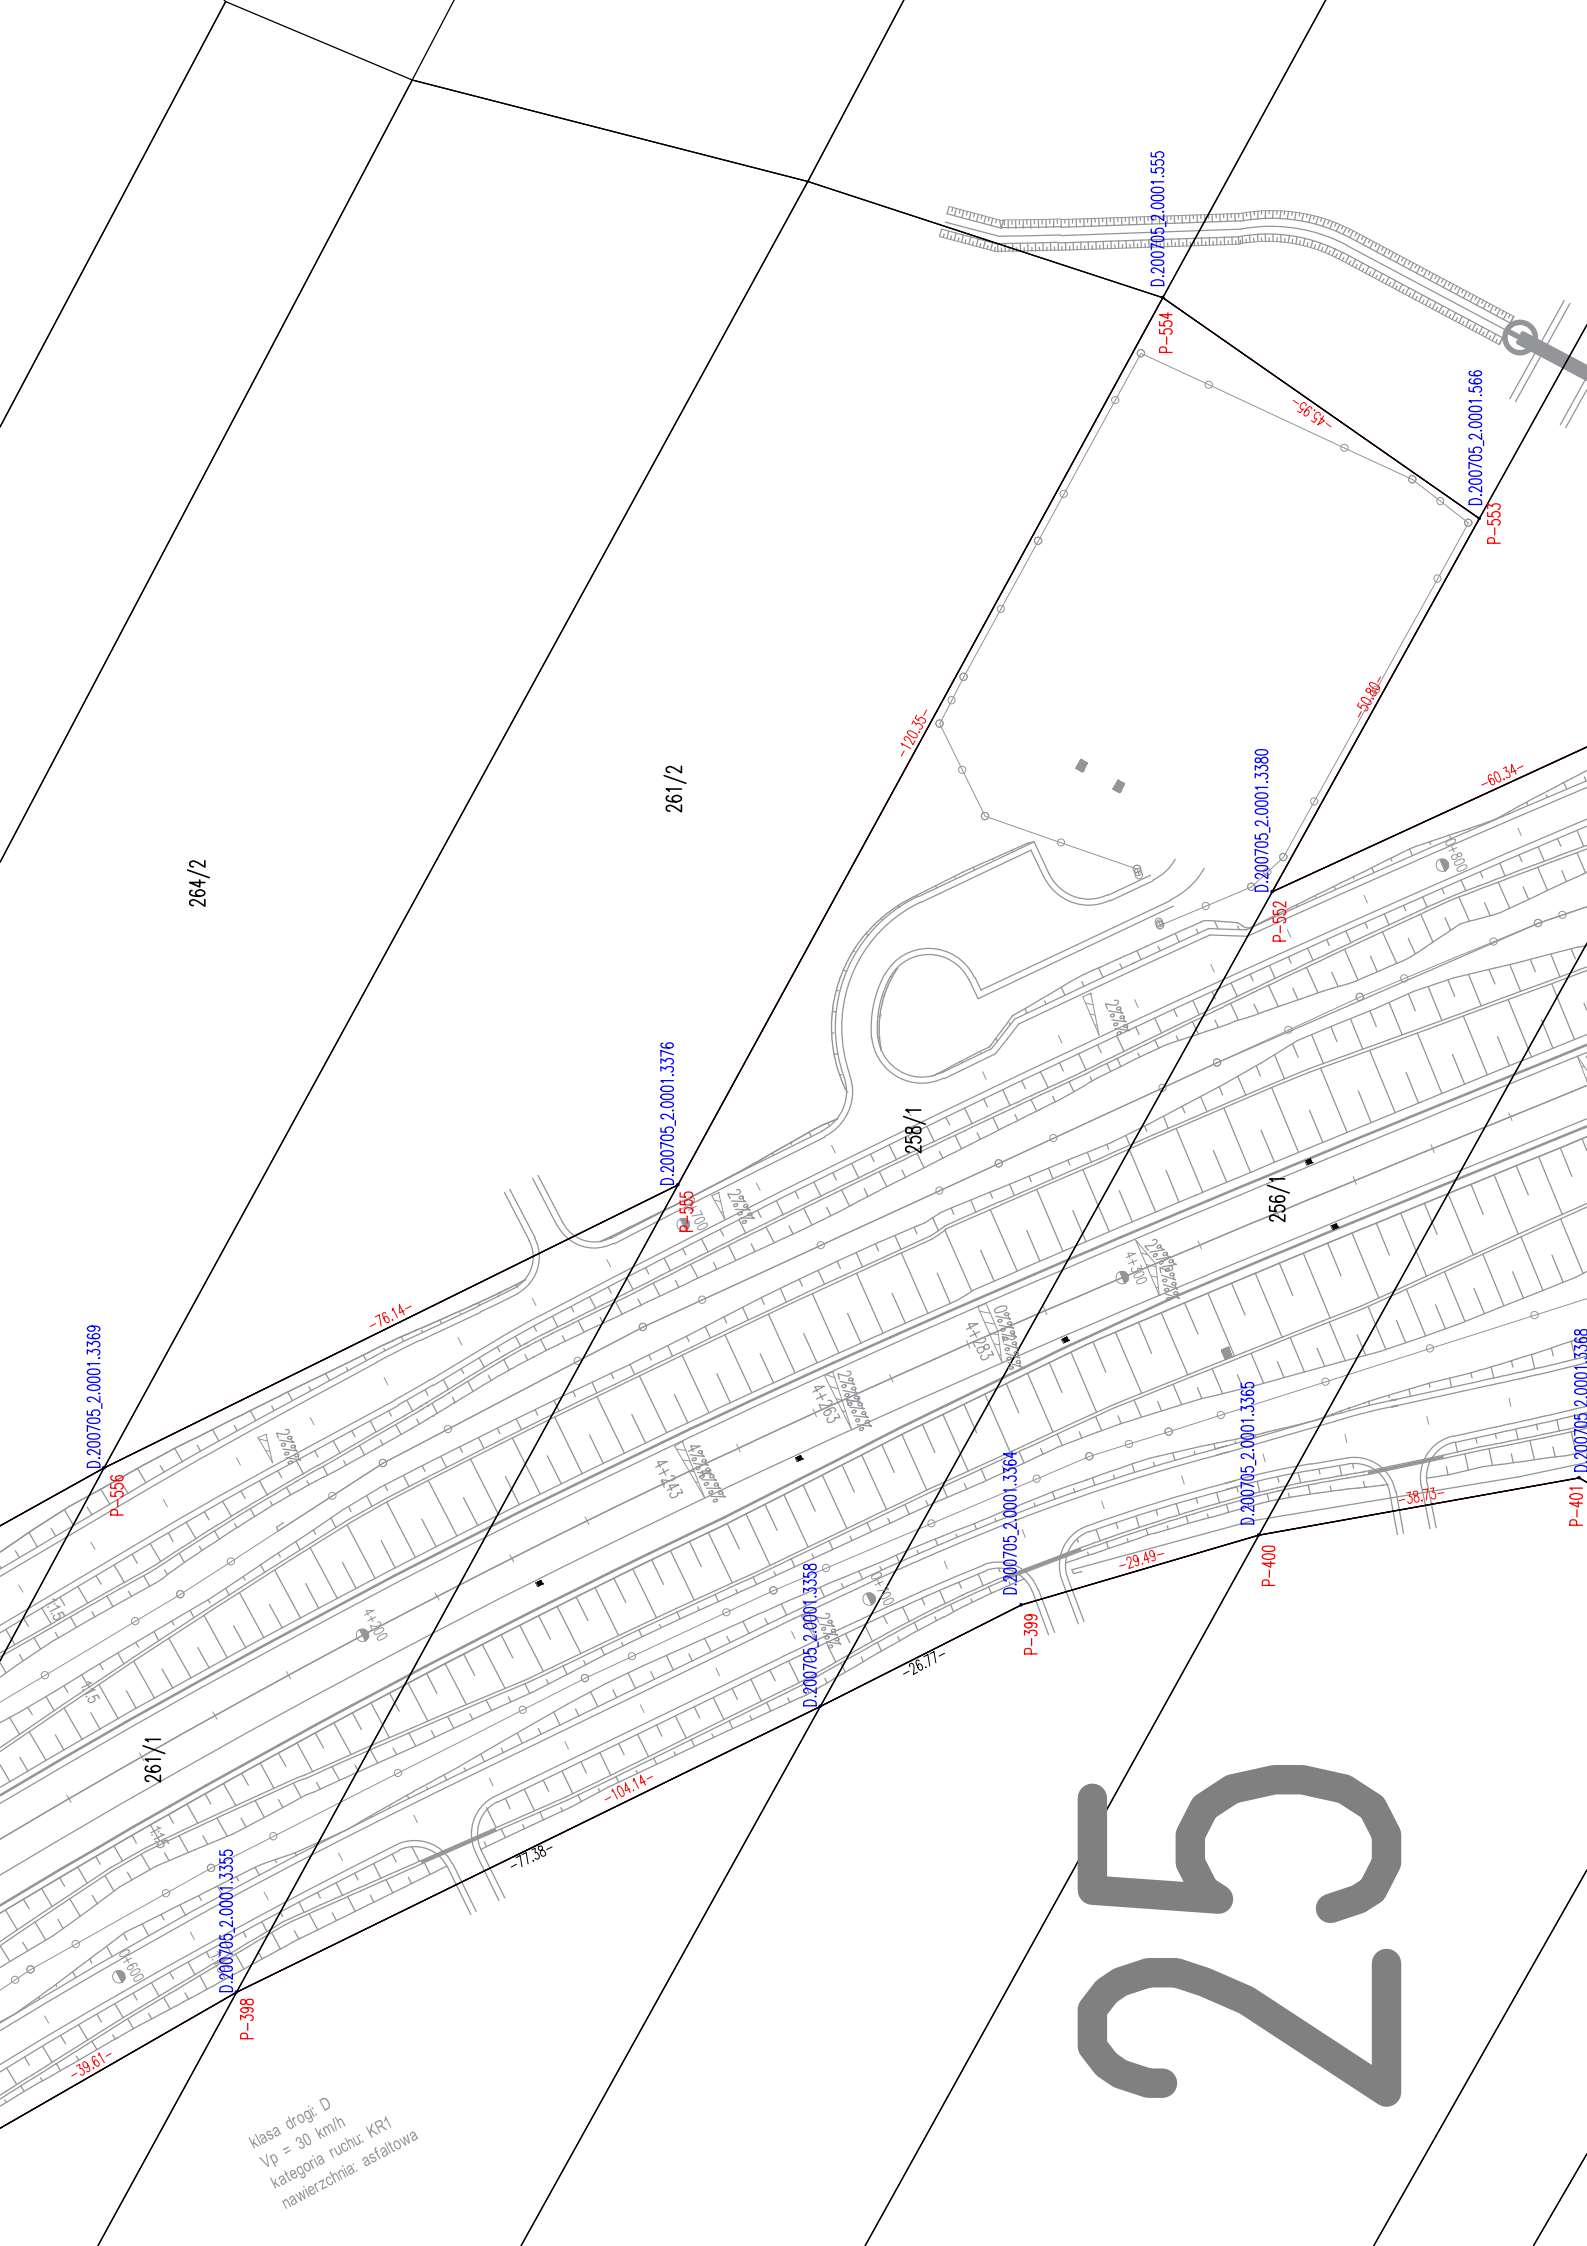

klasa drogi: D
Vp = 30 km/h
kategoria ruchu: KR1
nawierzchnia: asfaltowa


[illegible]

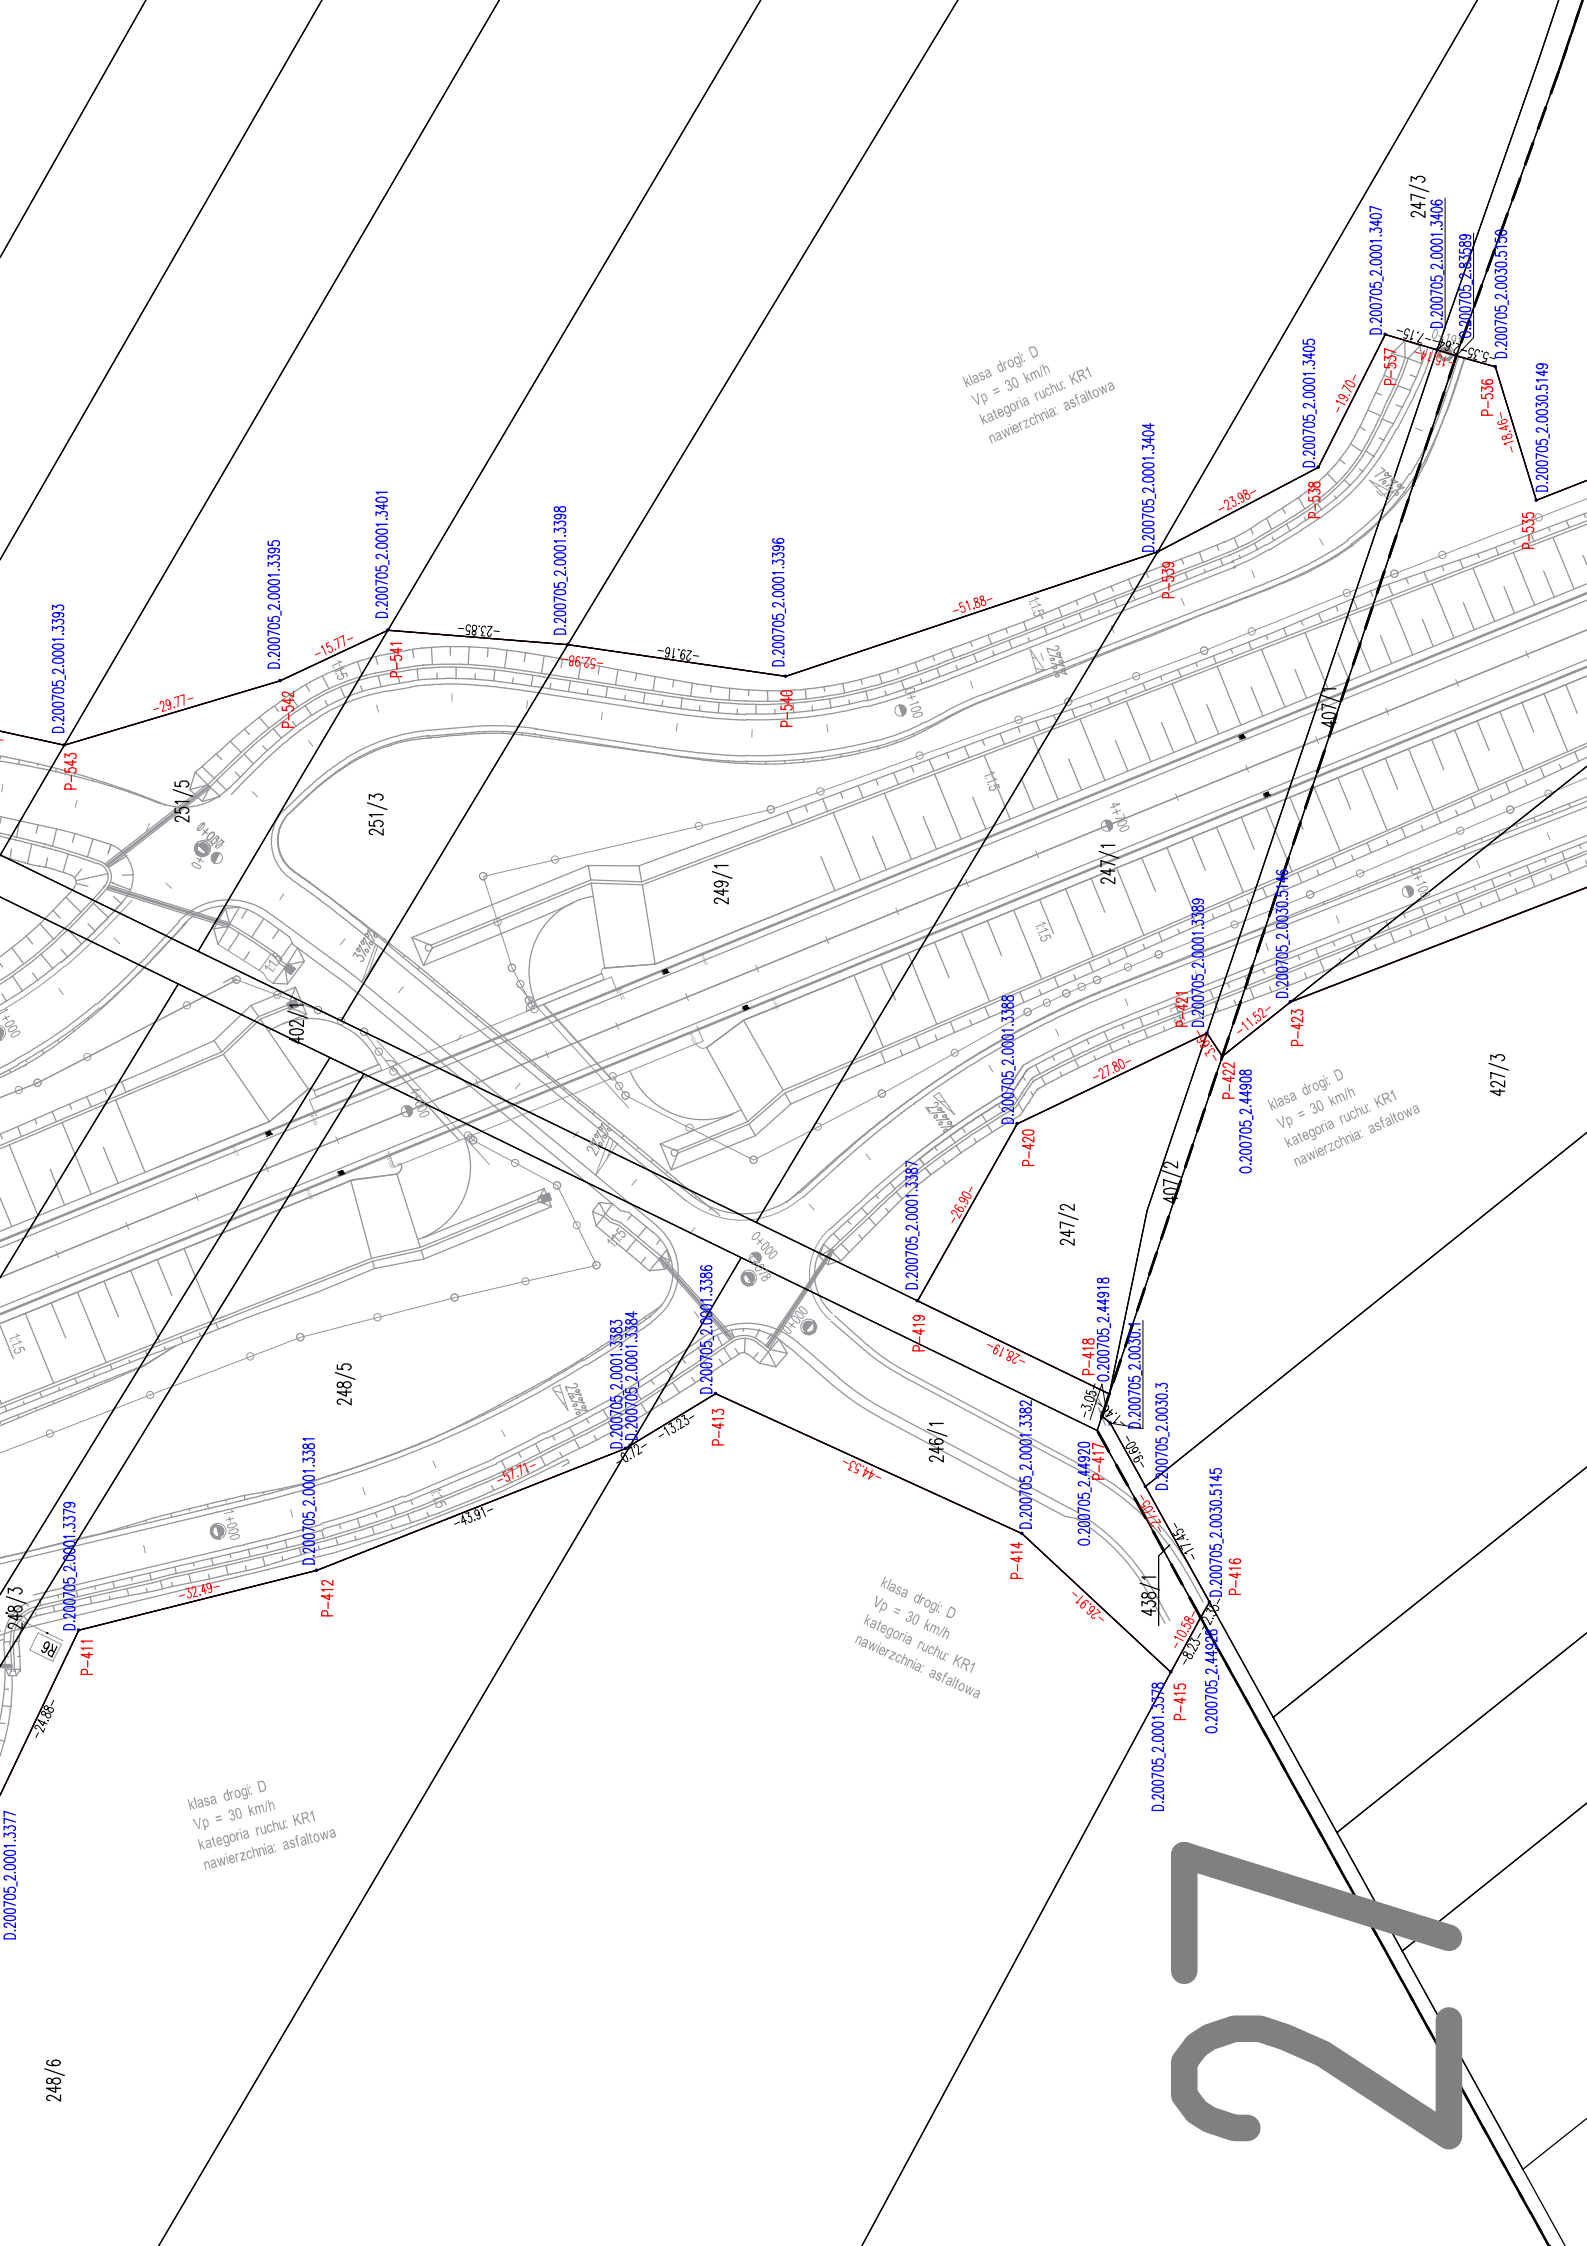


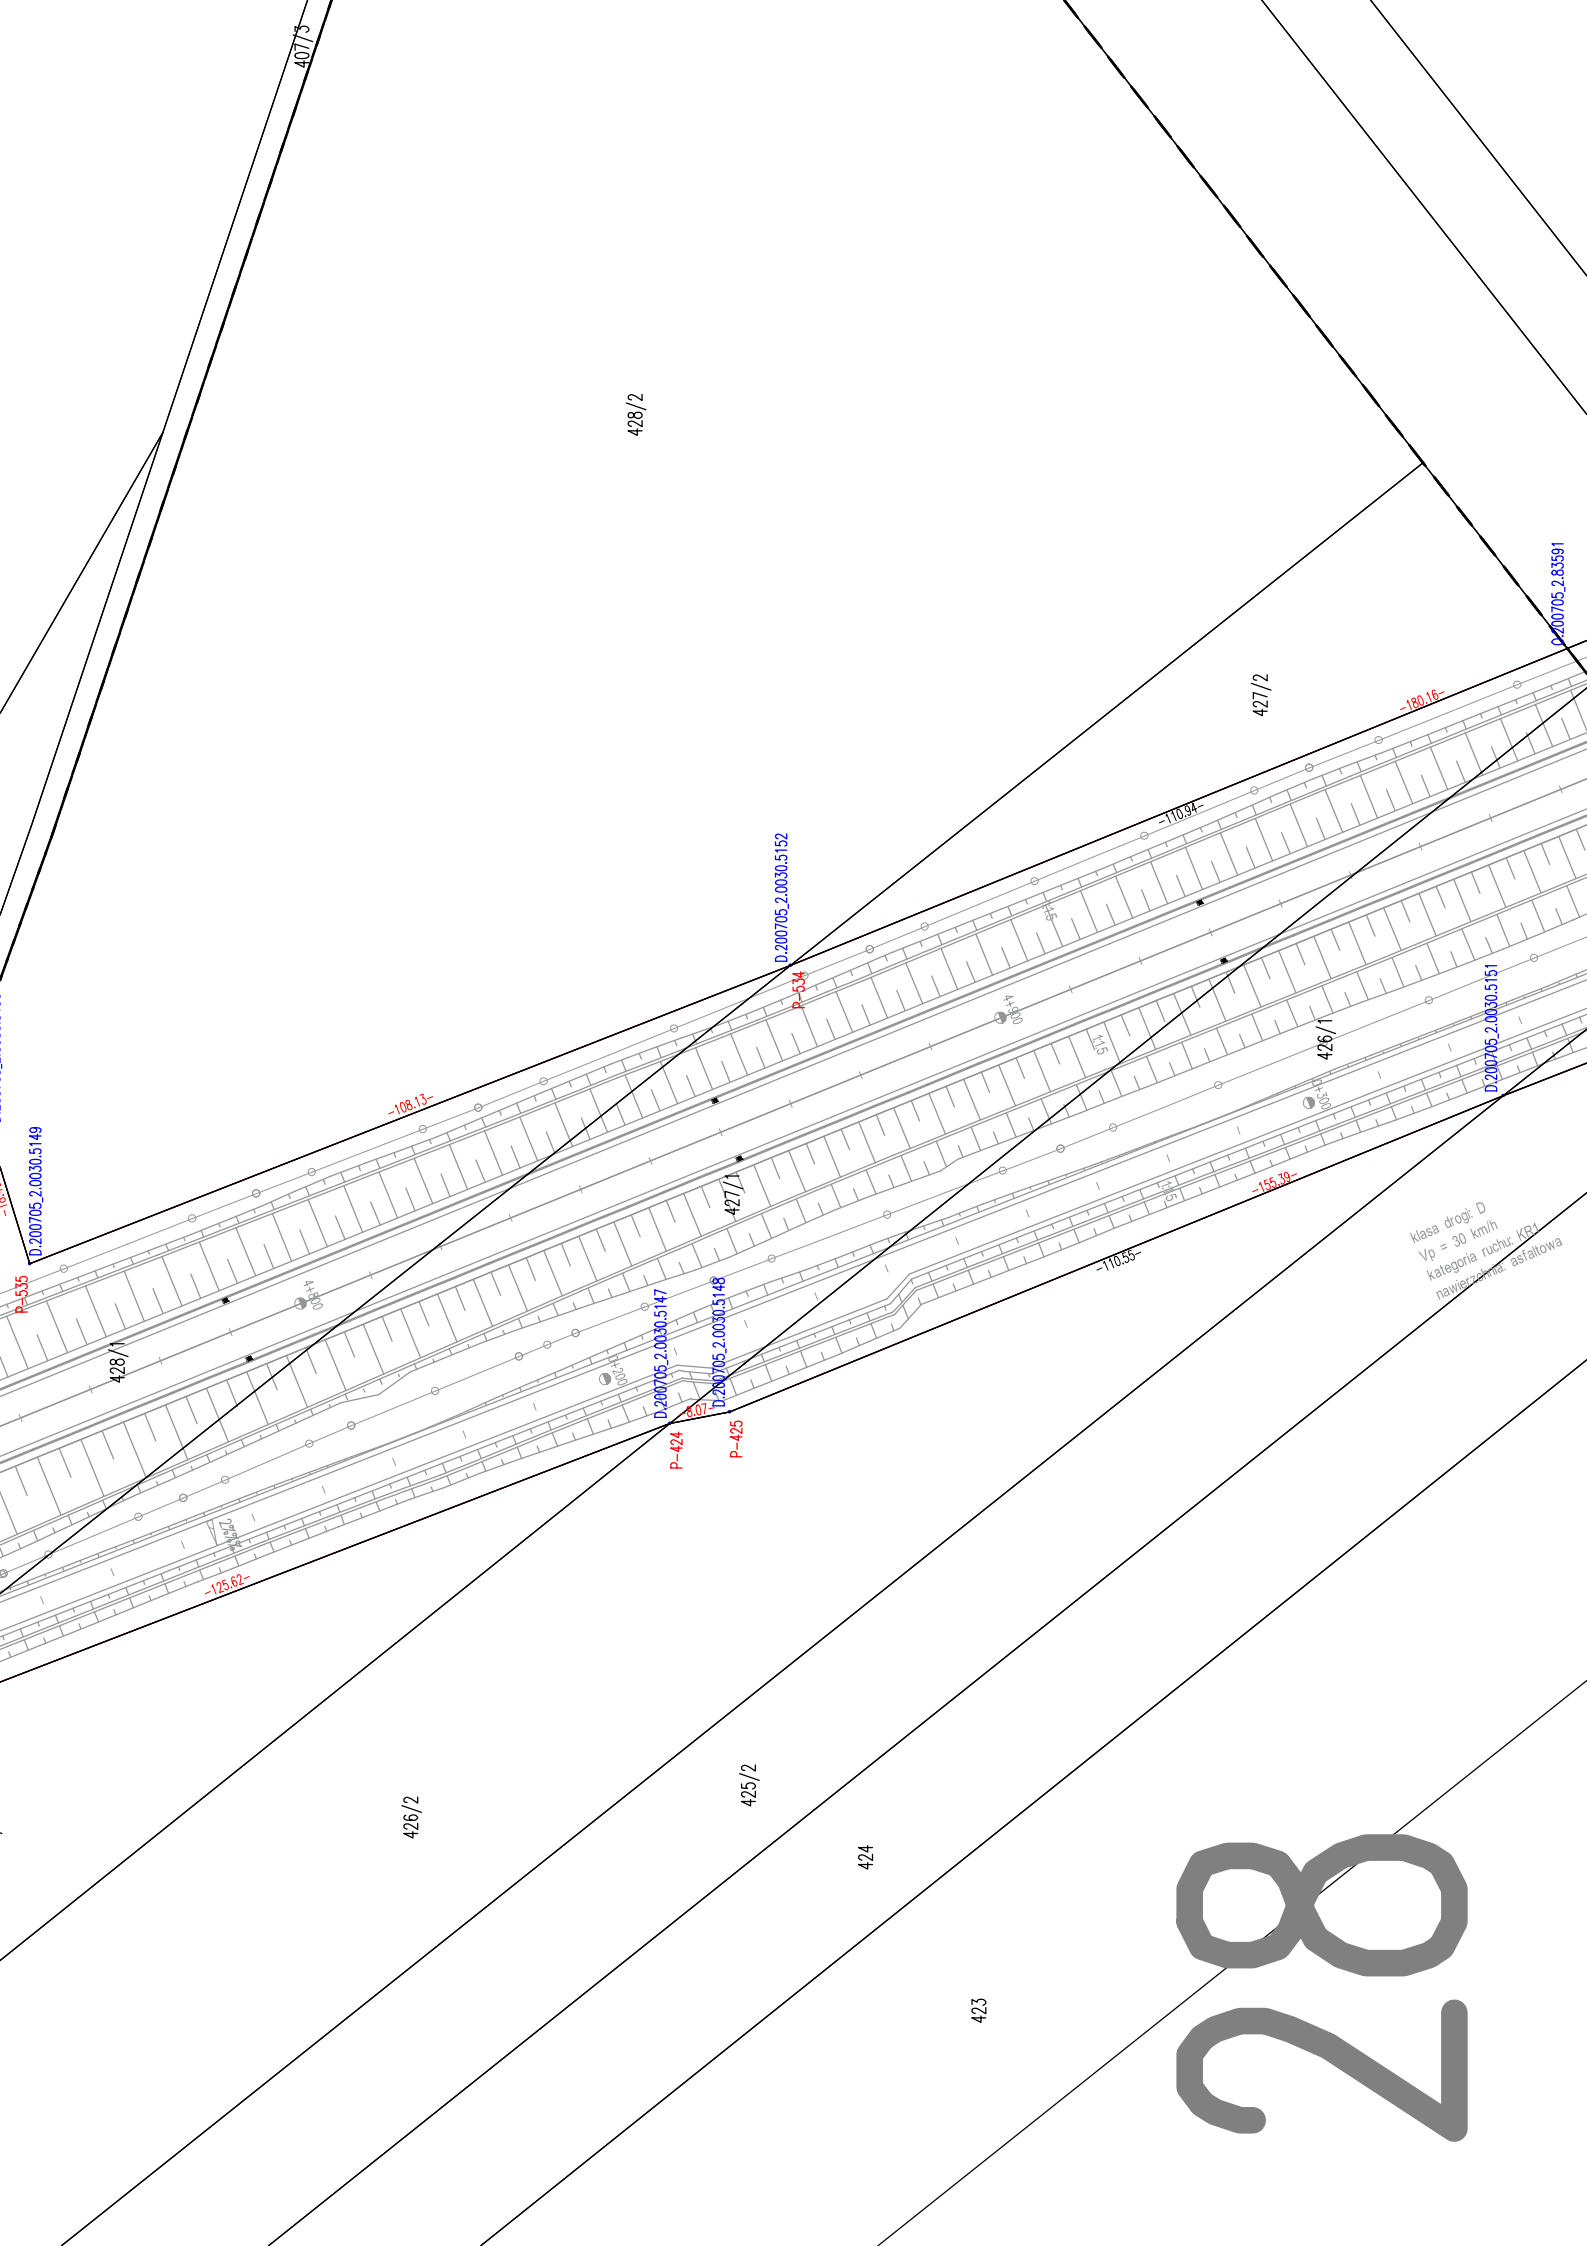



Klasa drogi: D
Vp = 30 km/h
kategoria ruchu: KB+
 nawierzchnia: asfaltowa

28

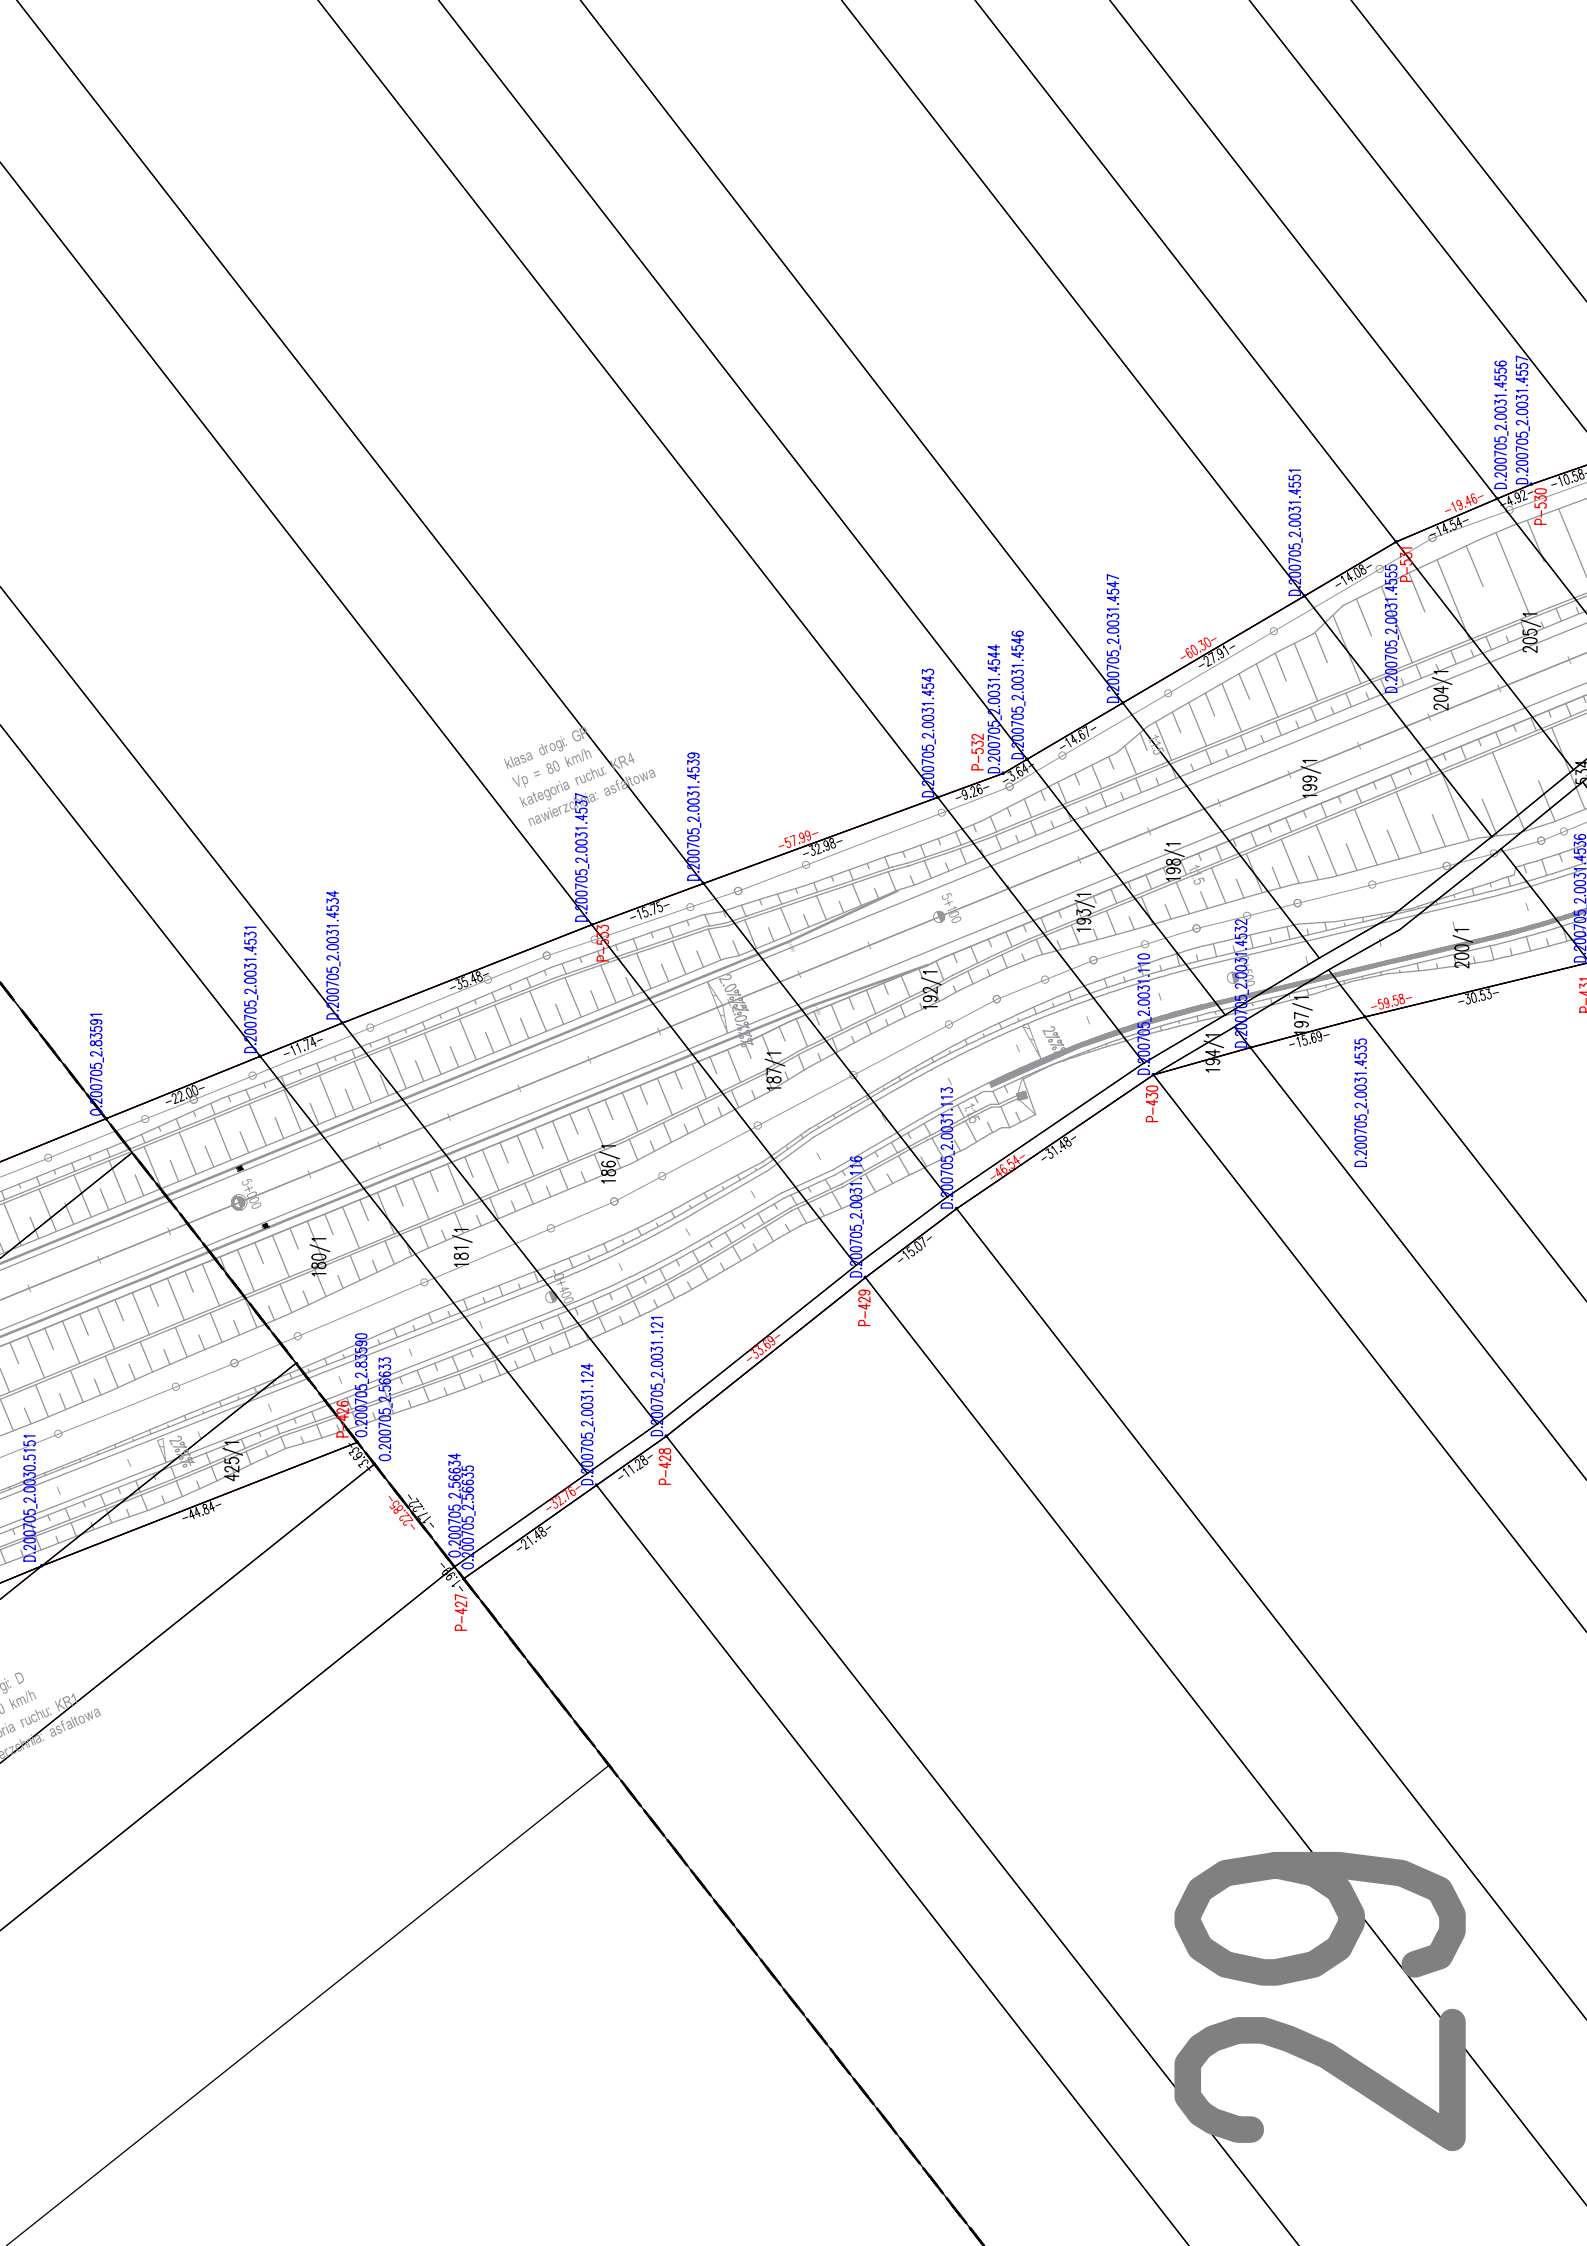

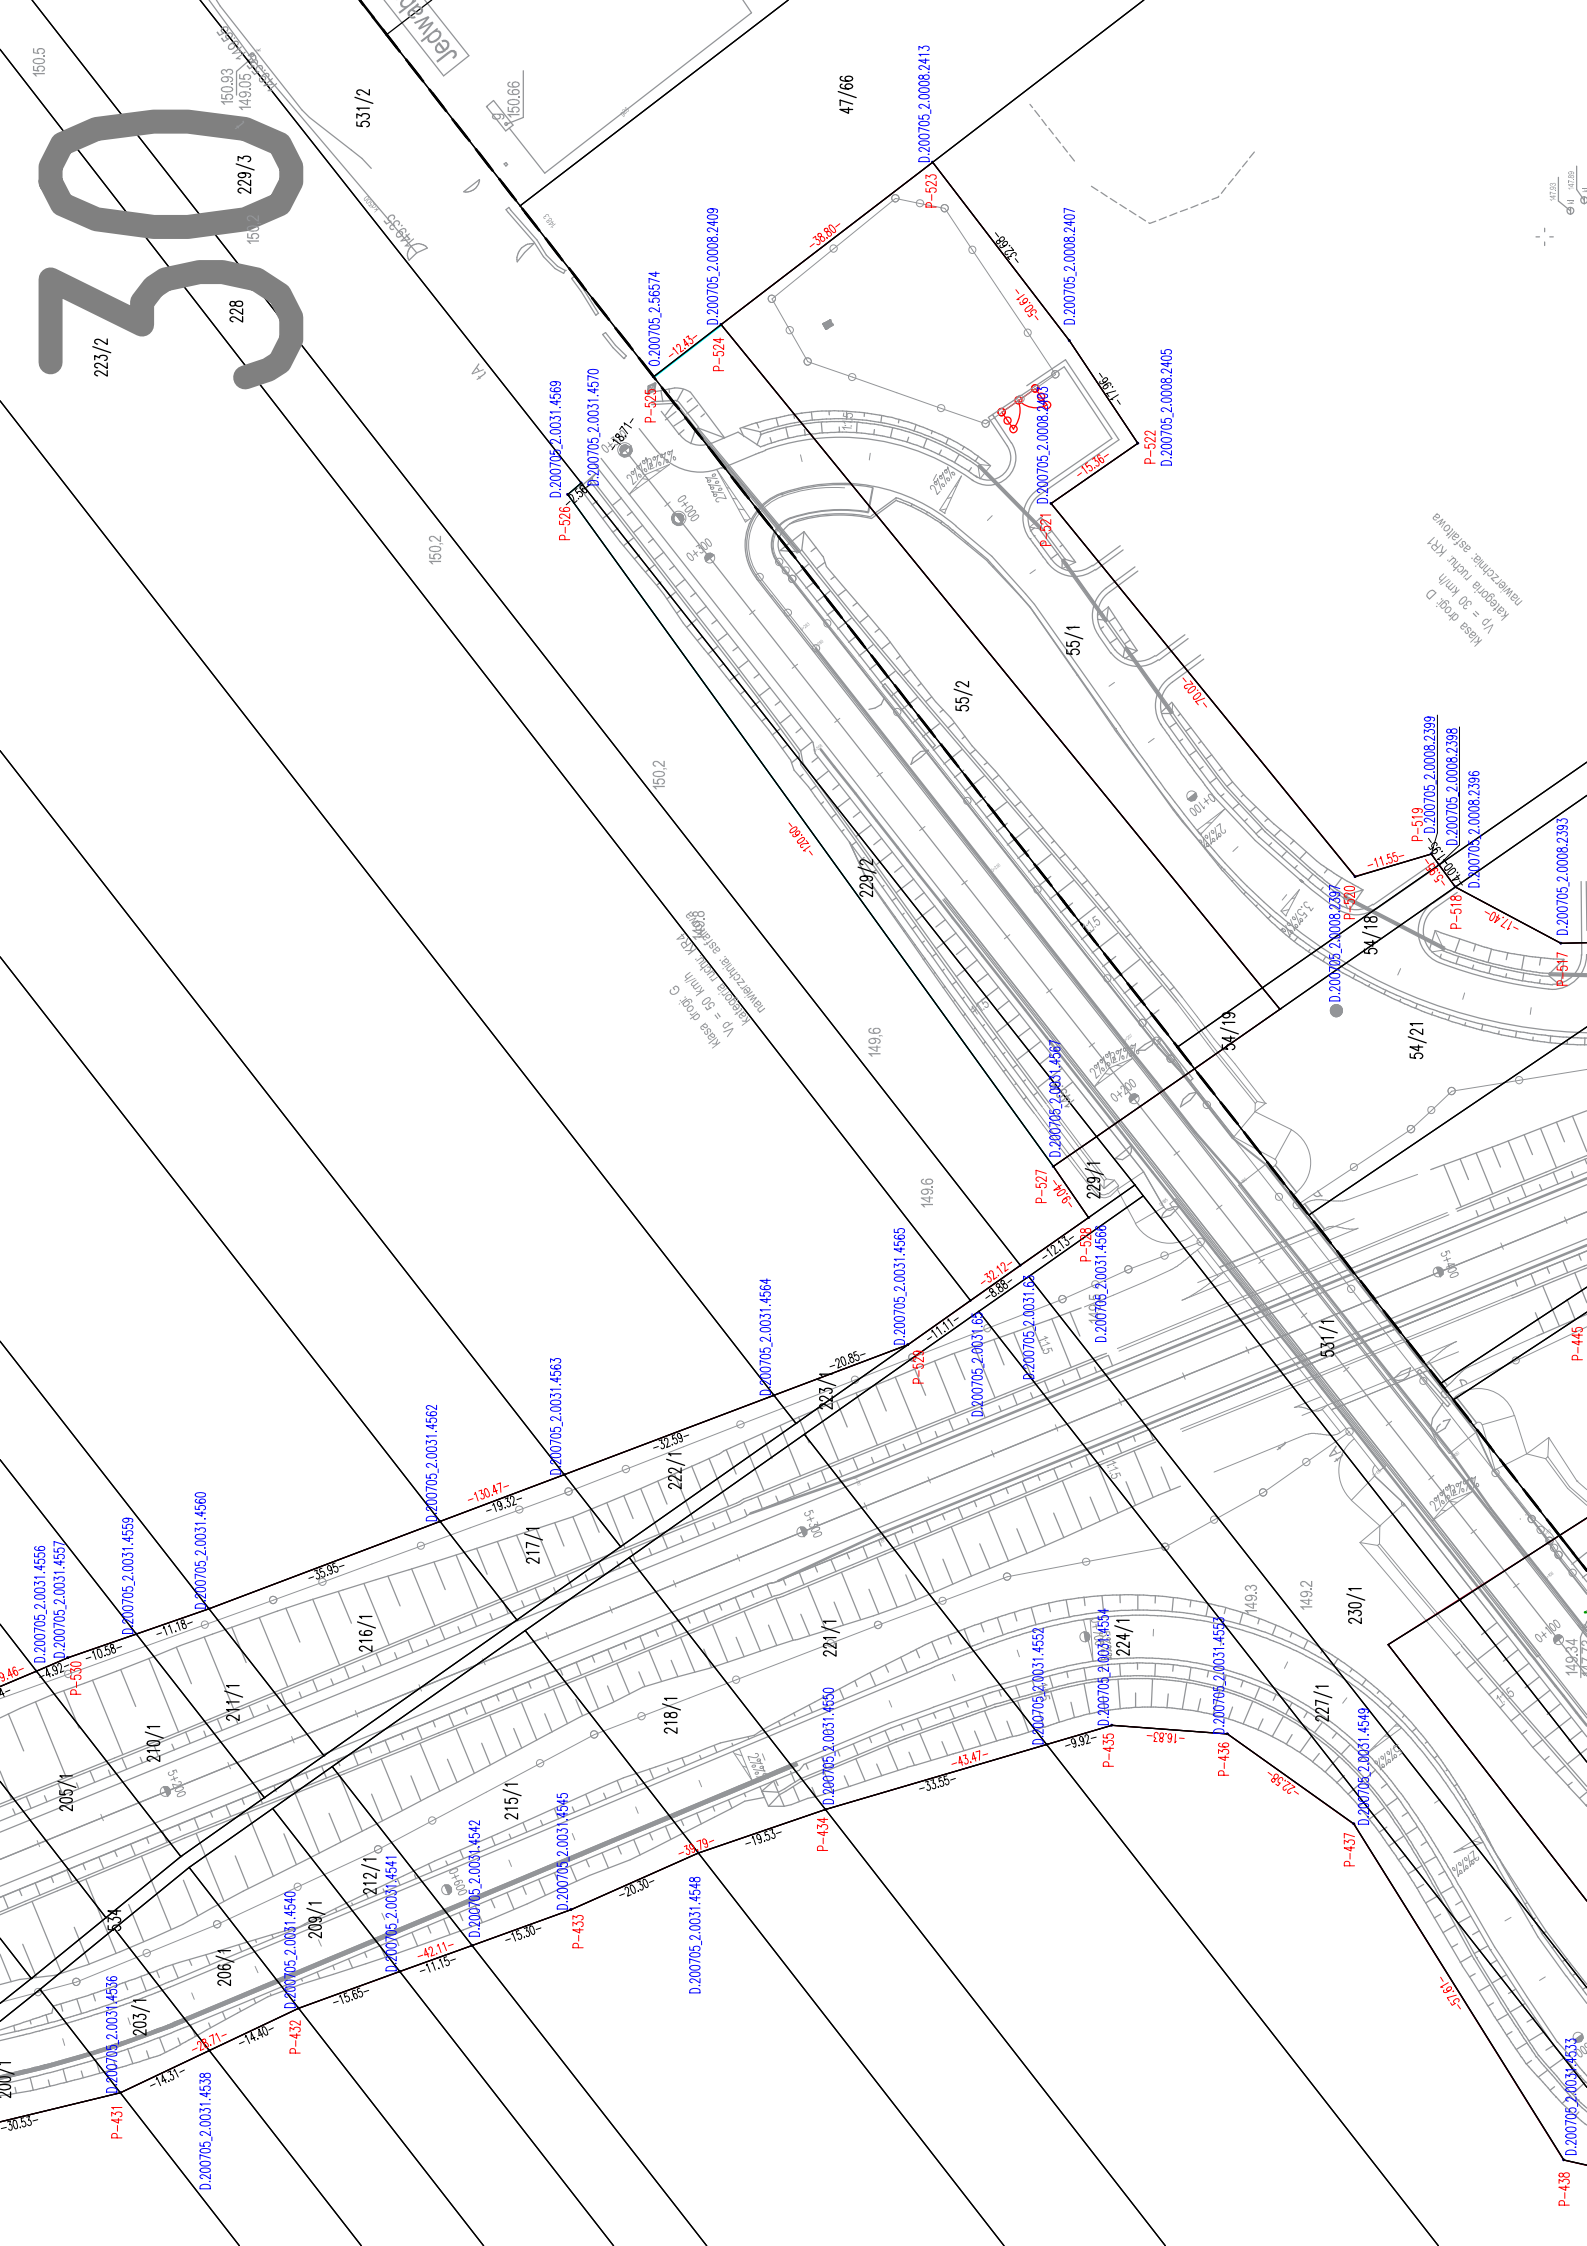


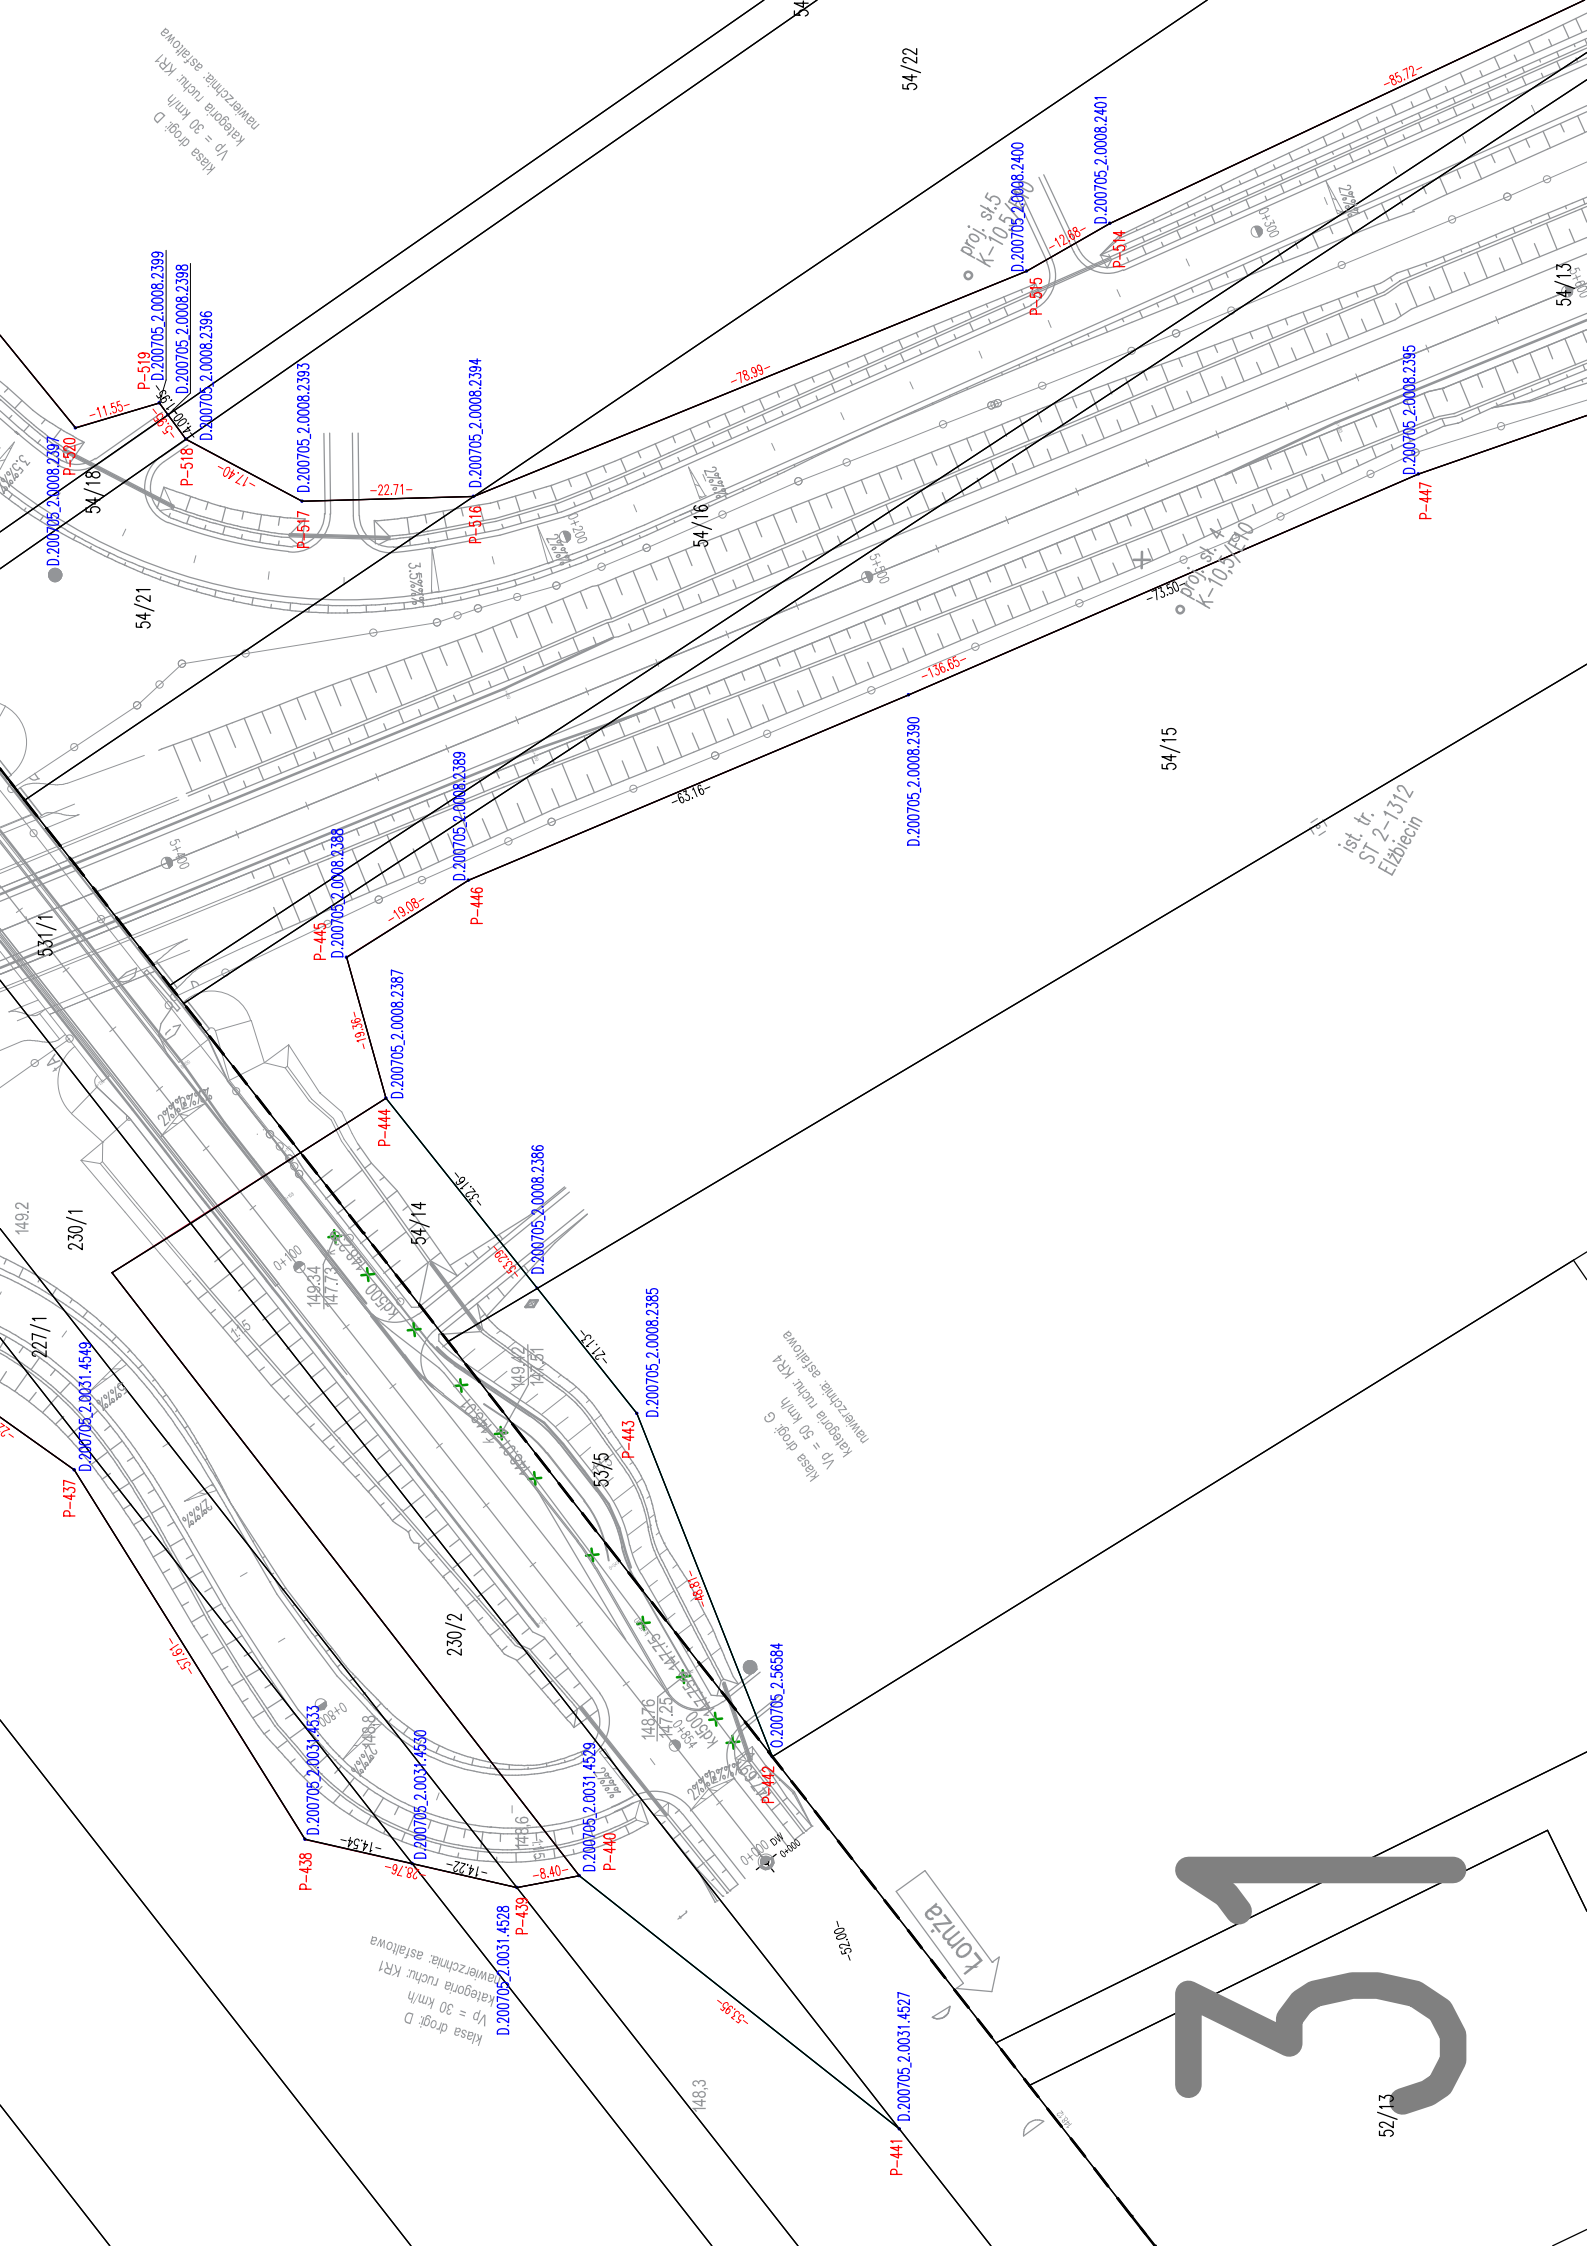


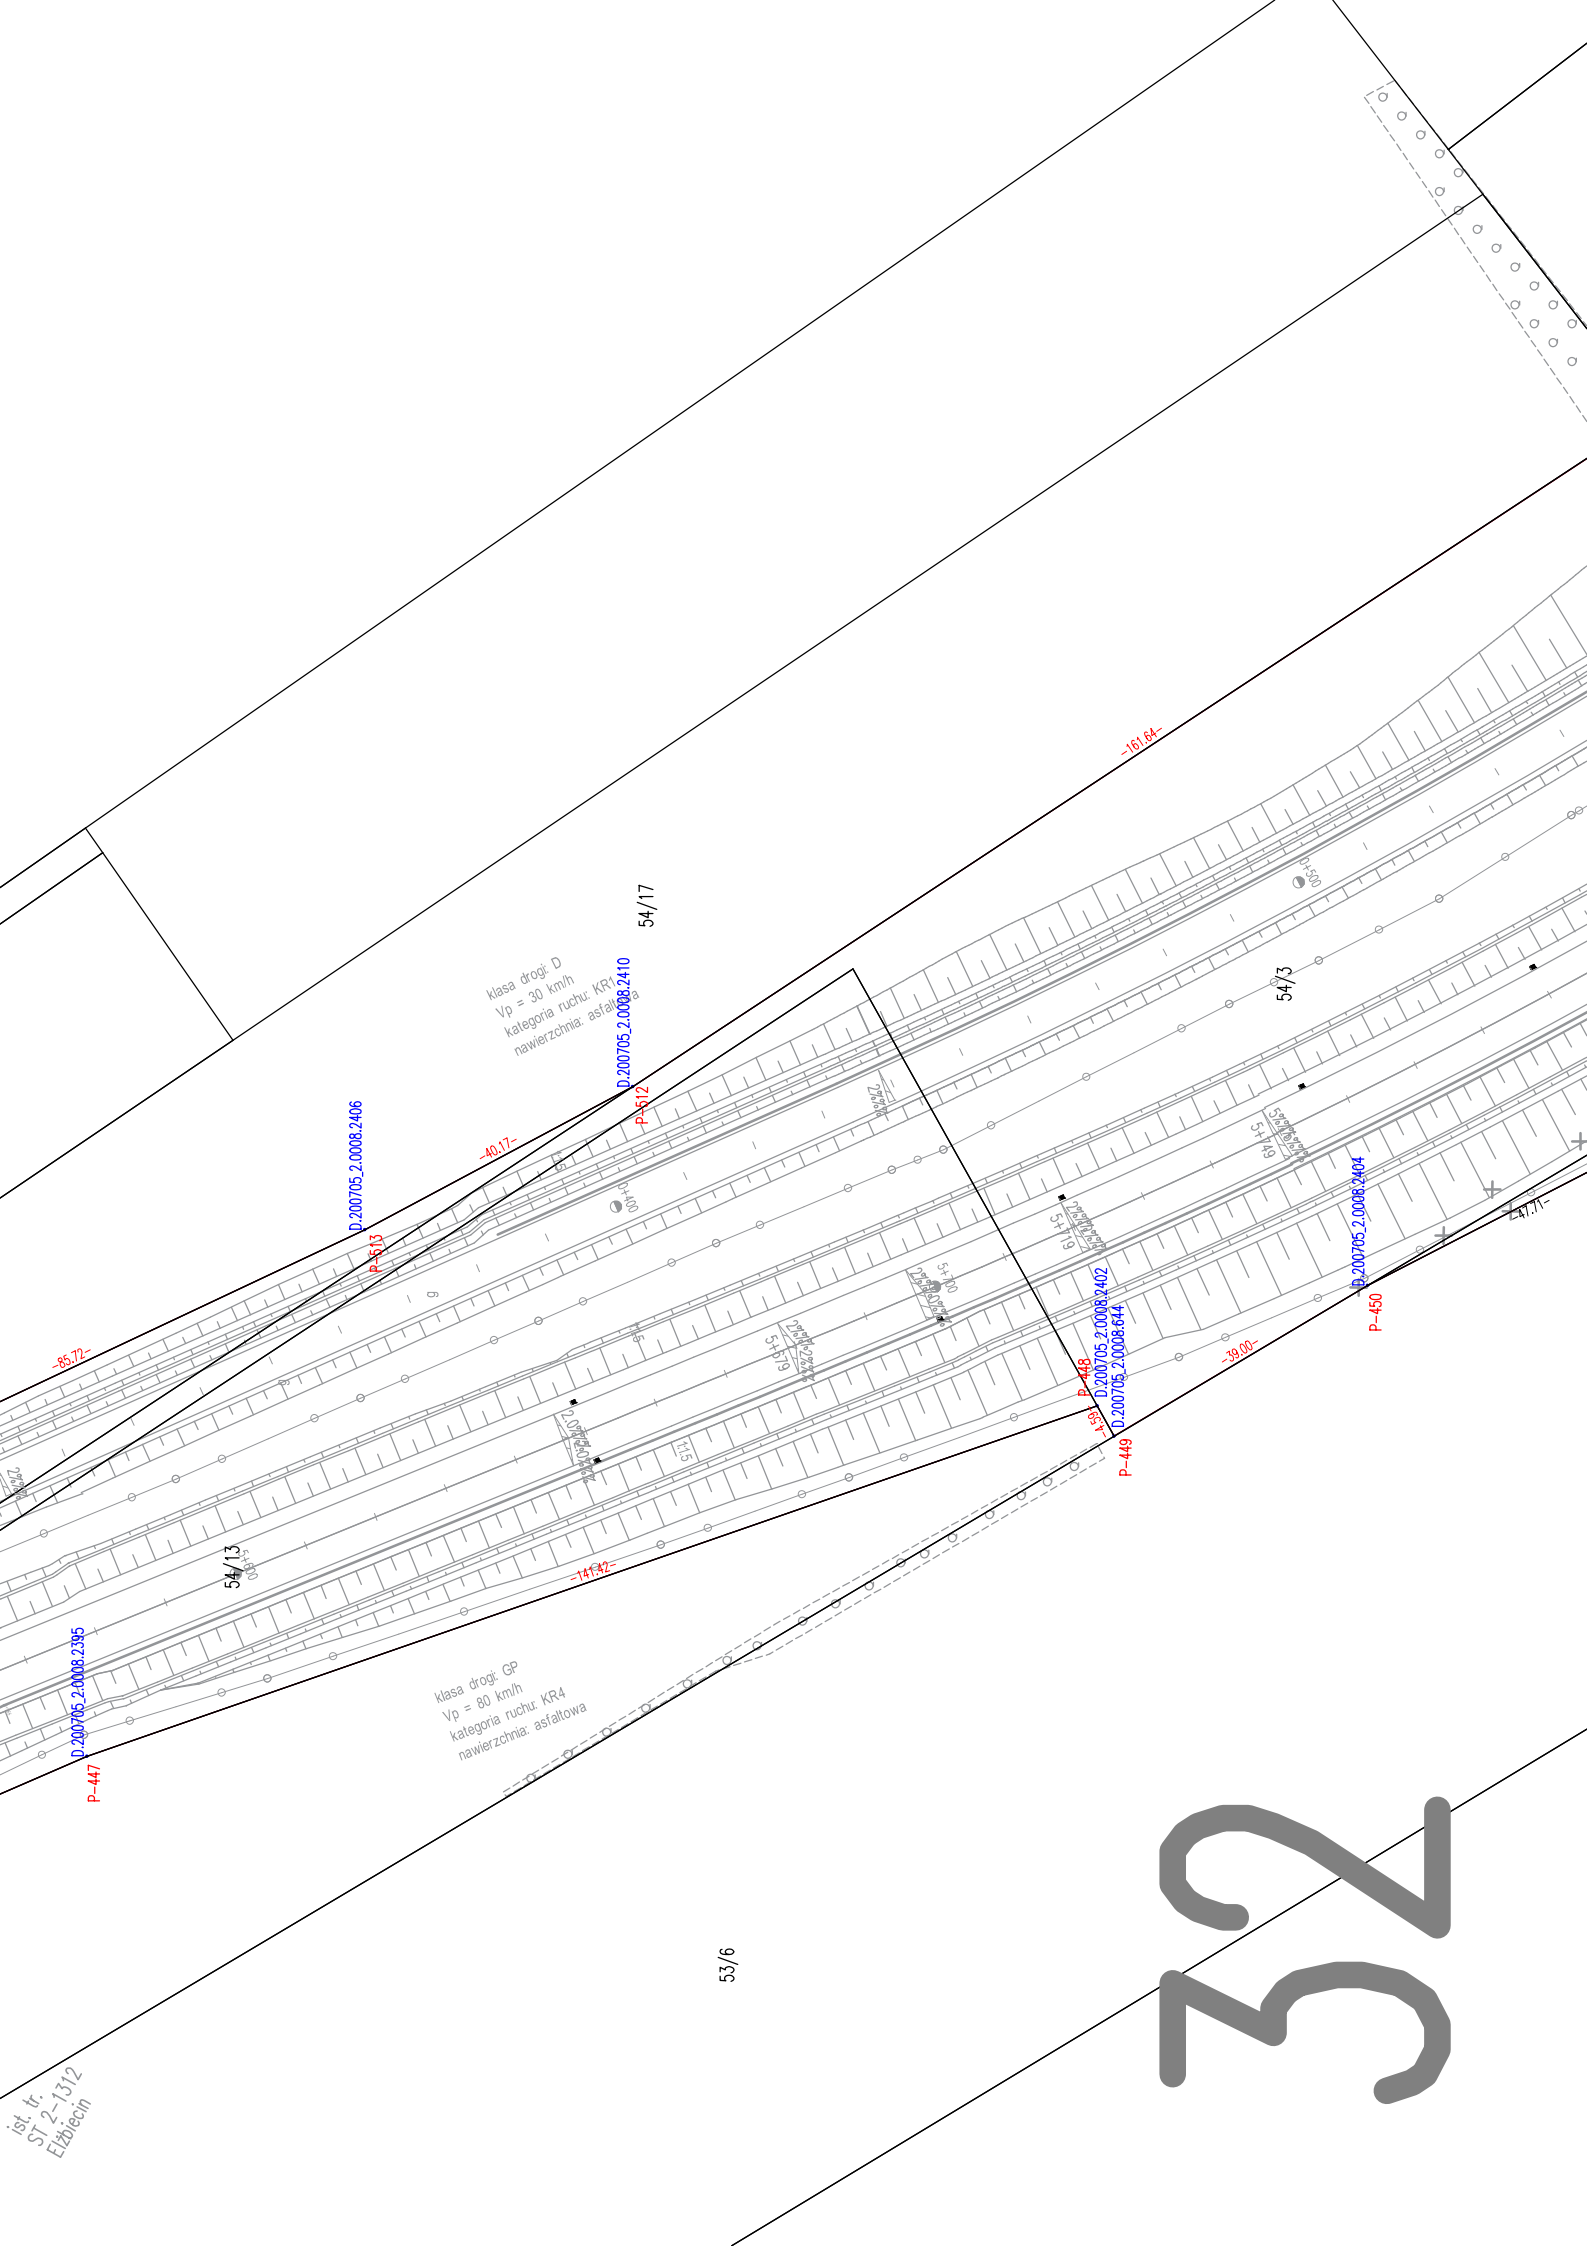



klasa drogi: GP
Vp = 80 km/h
kategoria ruchu: KR4
 nawierzchnia: asfaltowa

klasa drogi: D
Vp = 30 km/h
kategoria ruchu: KR1
 nawierzchnia: asfaltowa

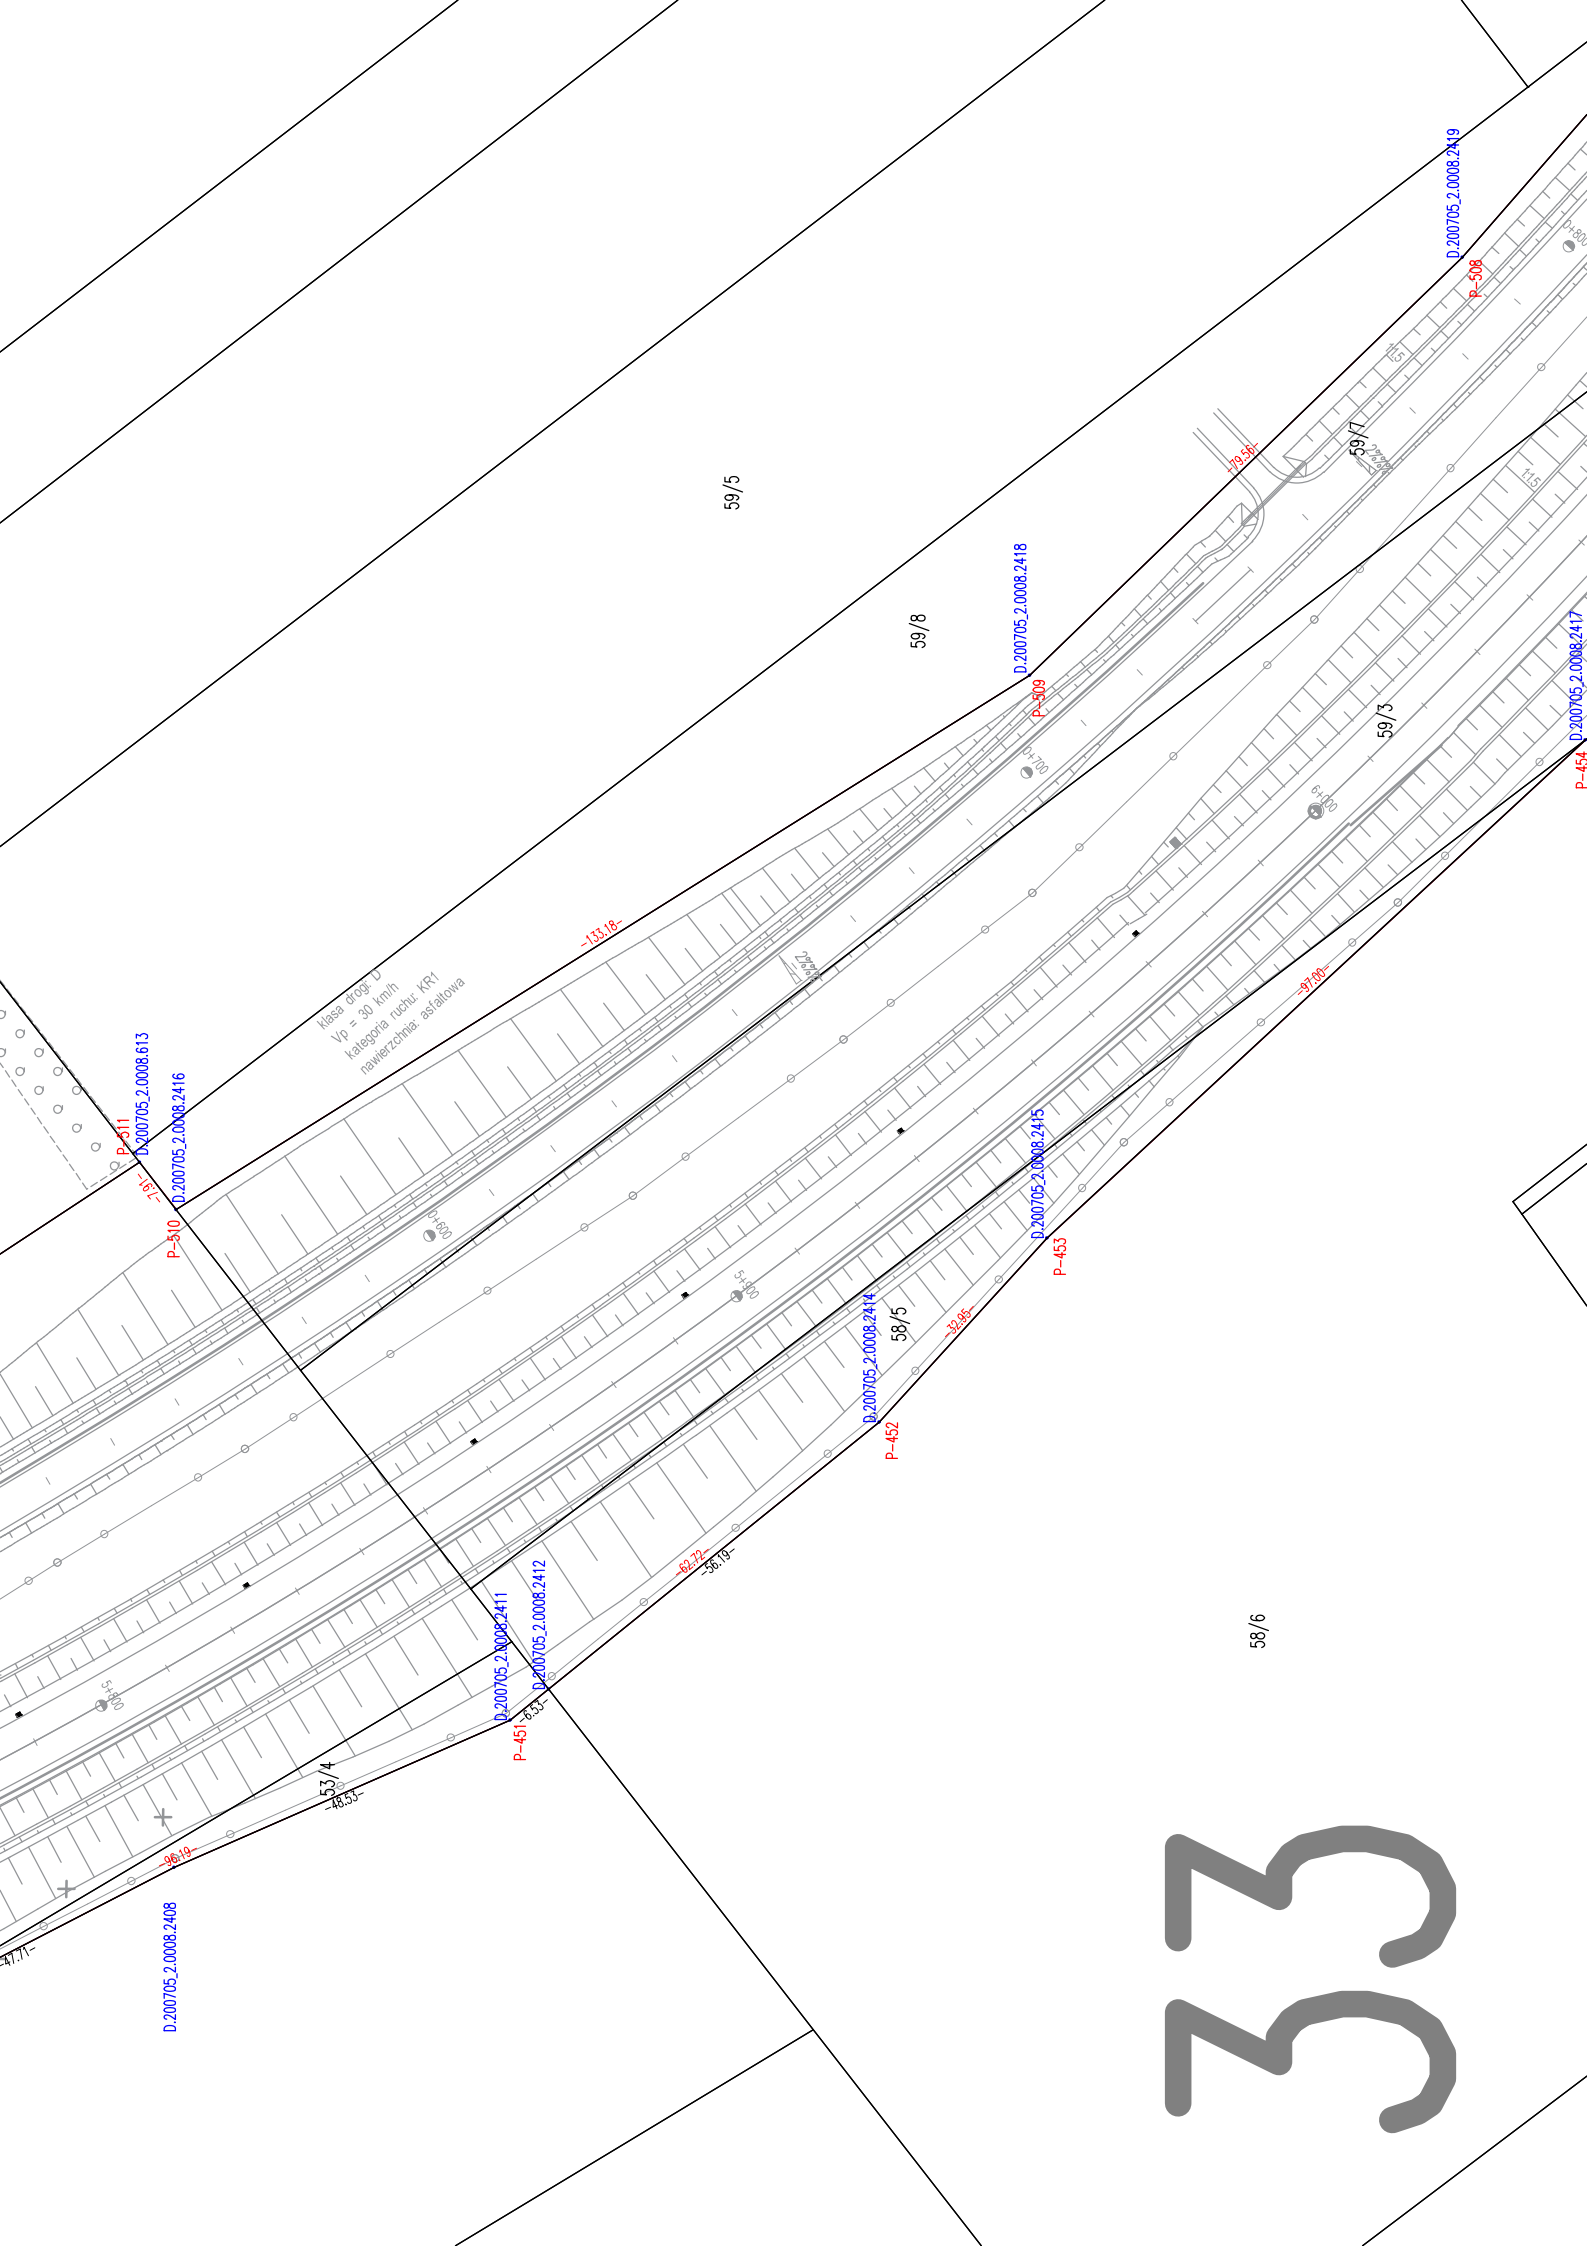

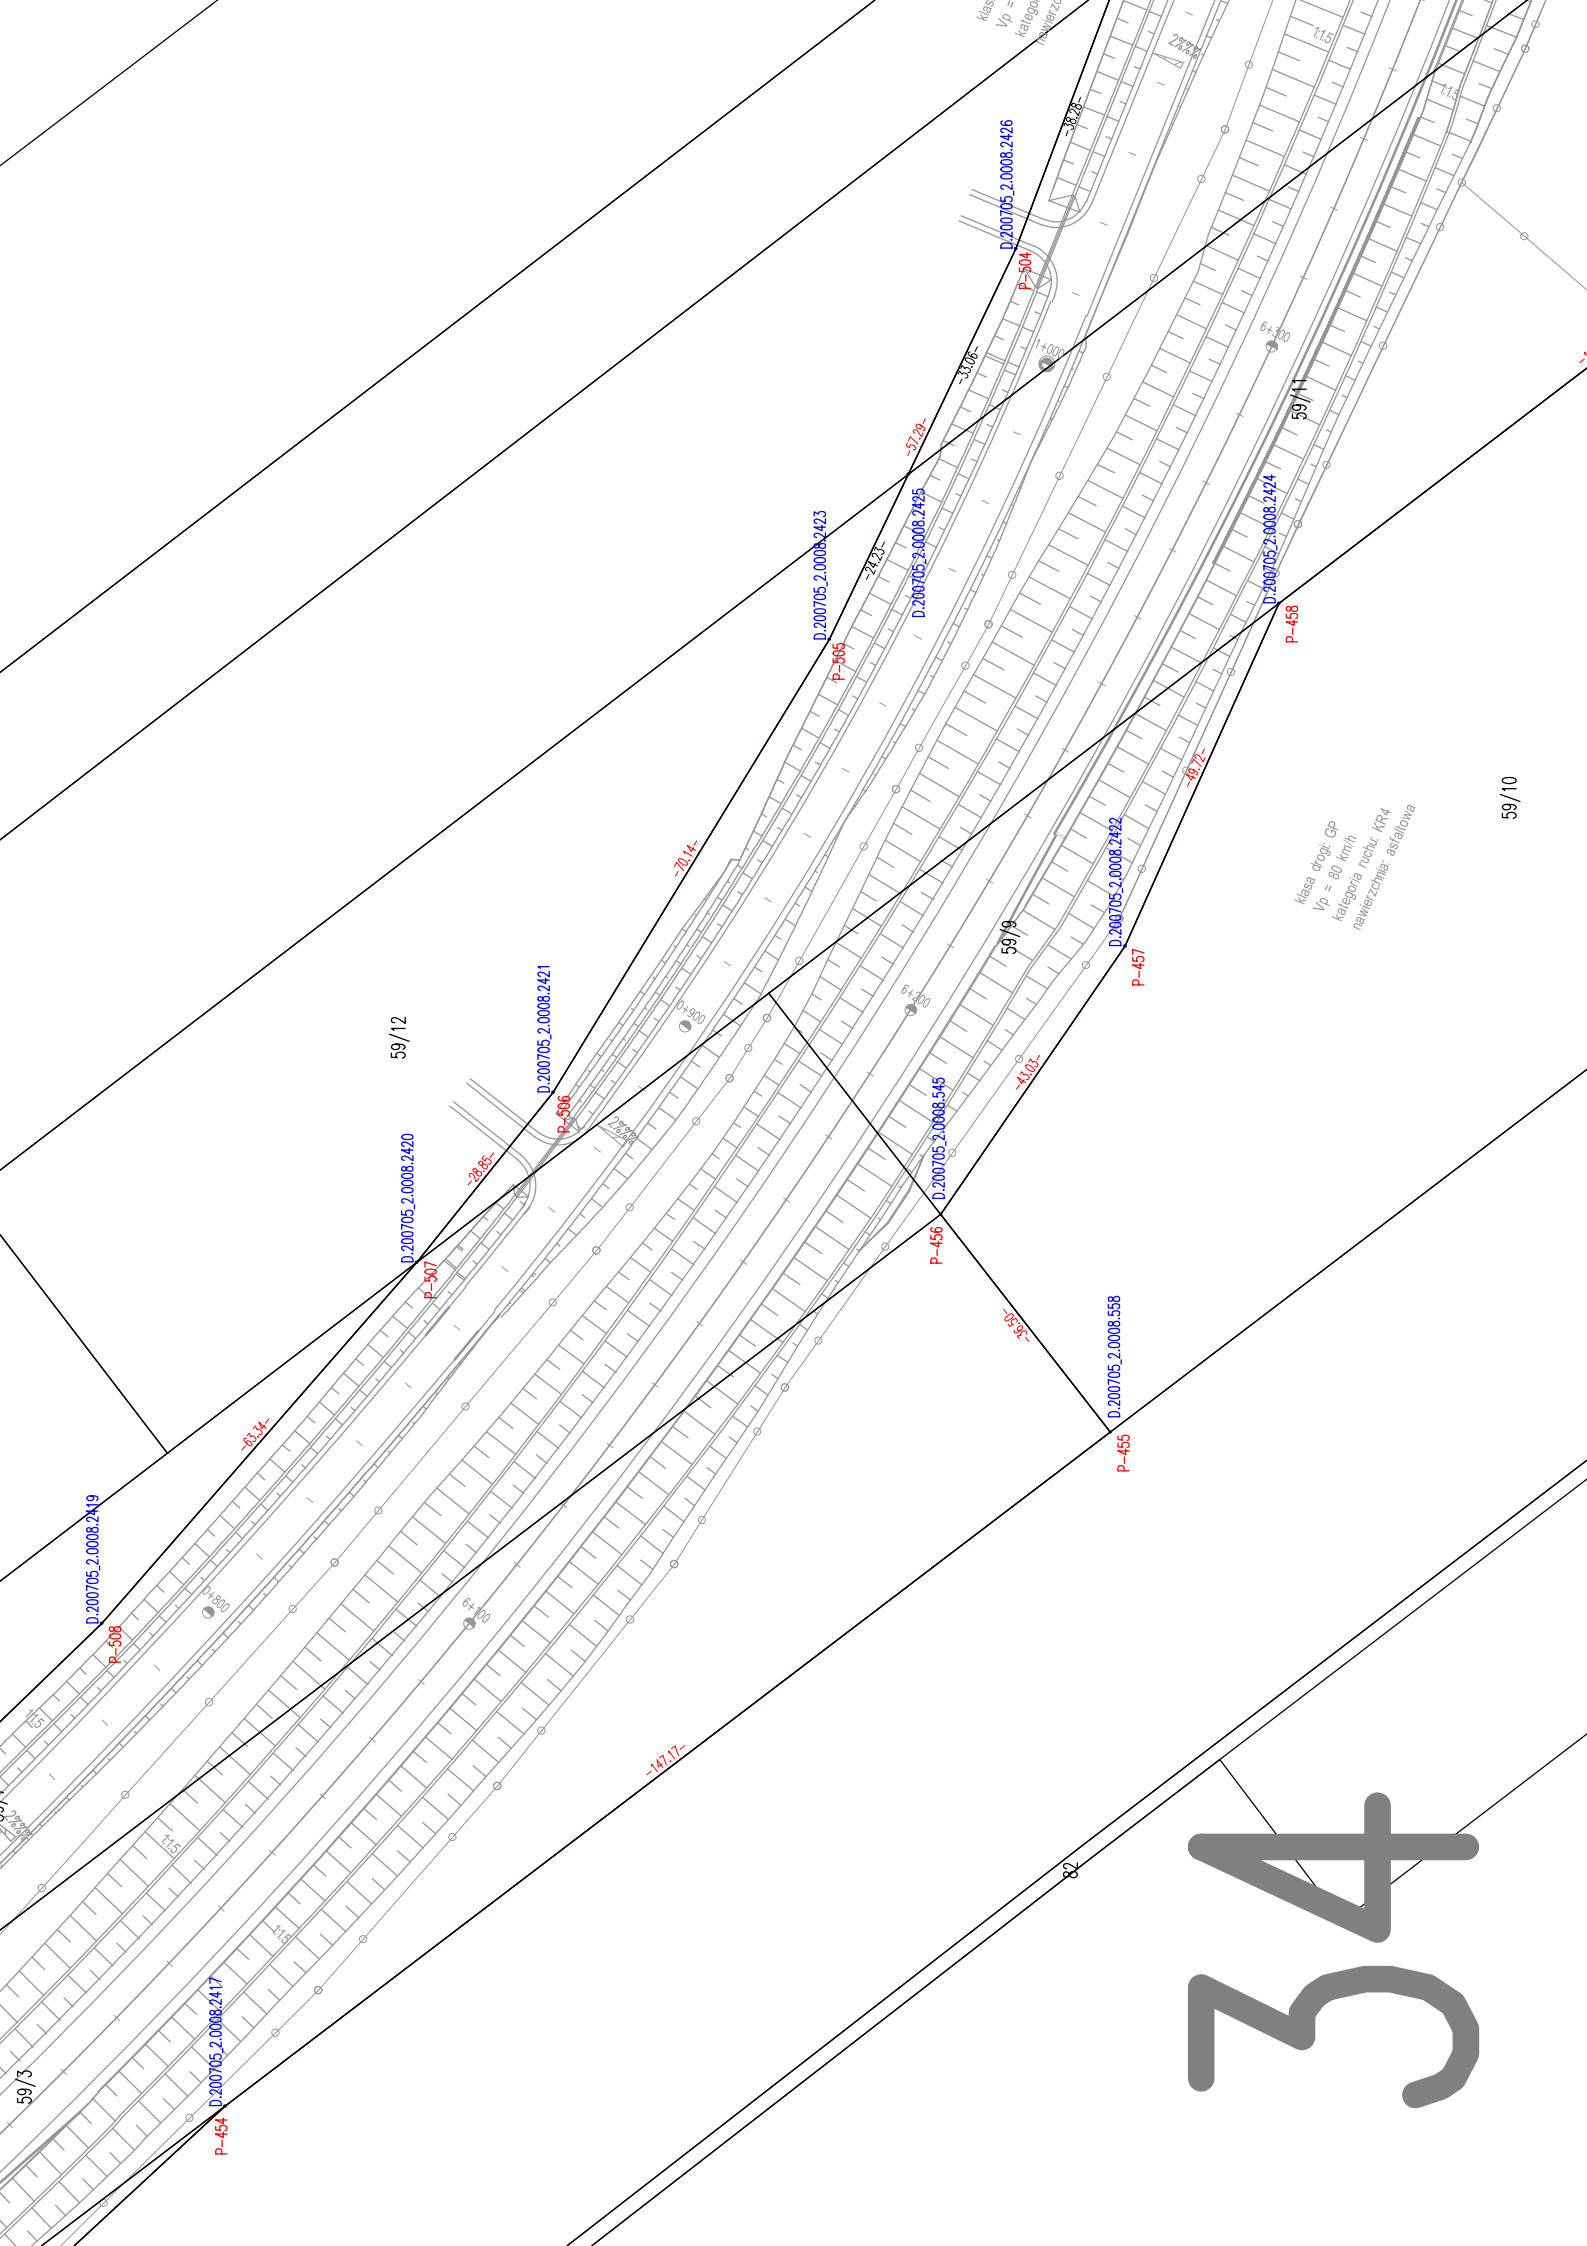

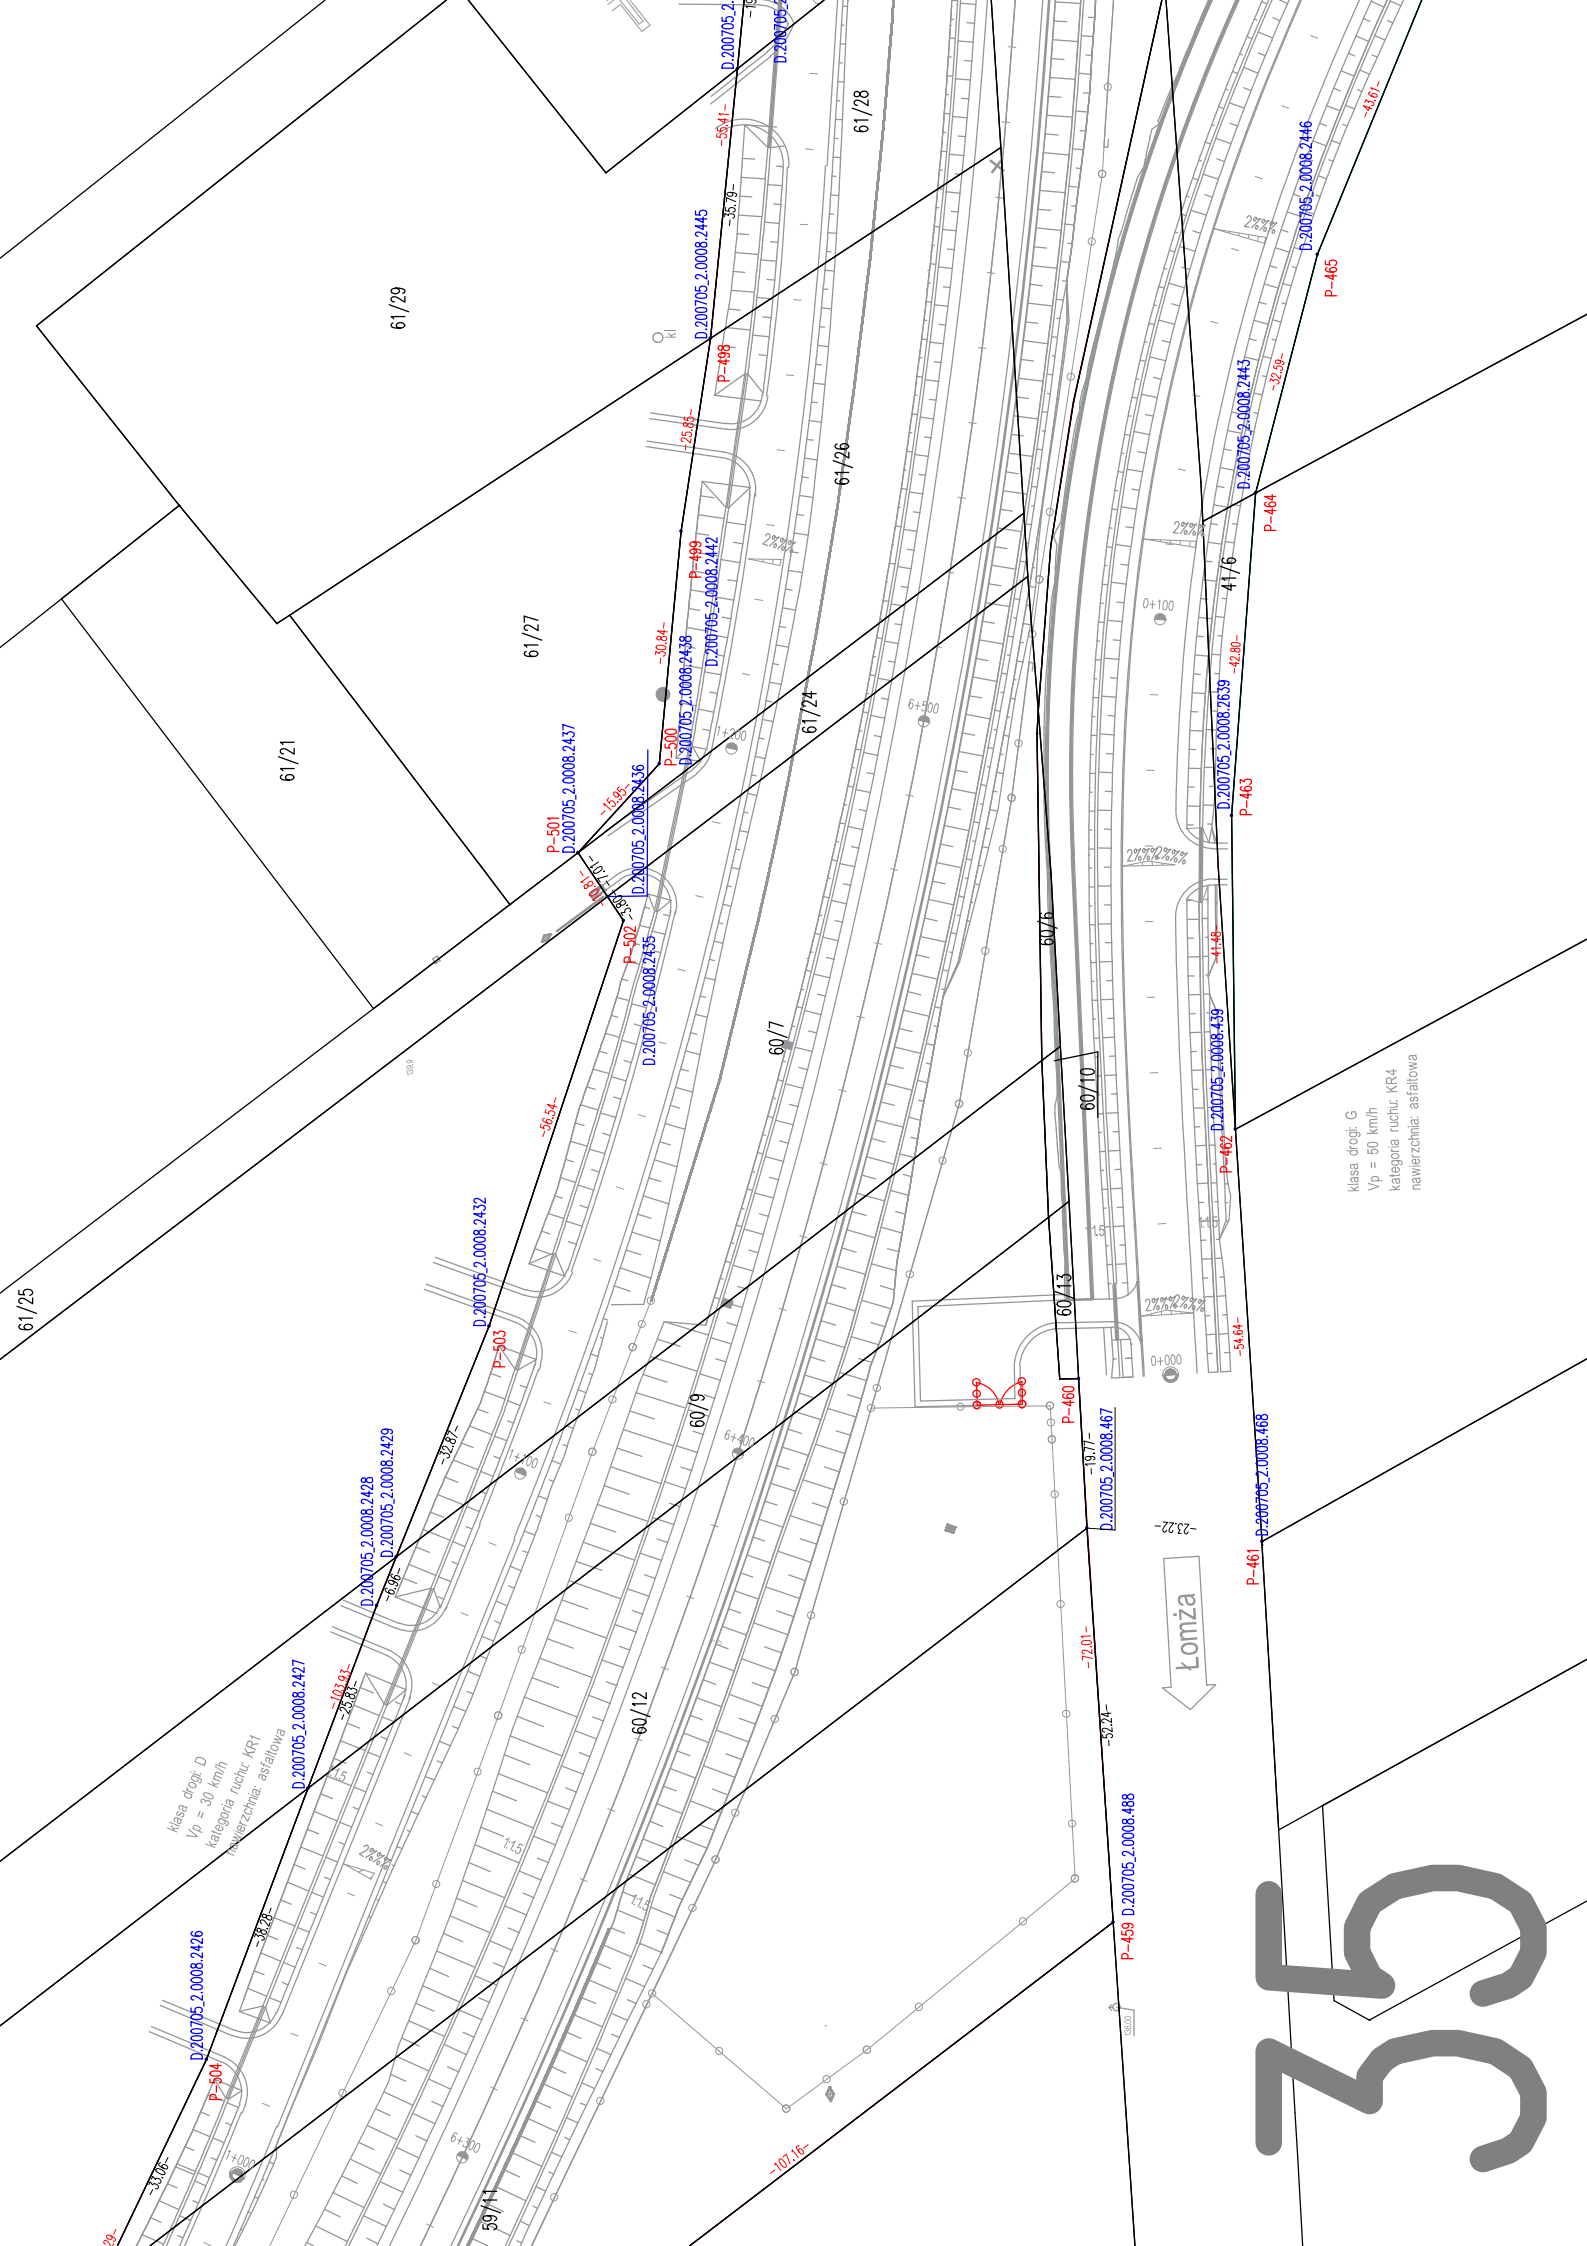

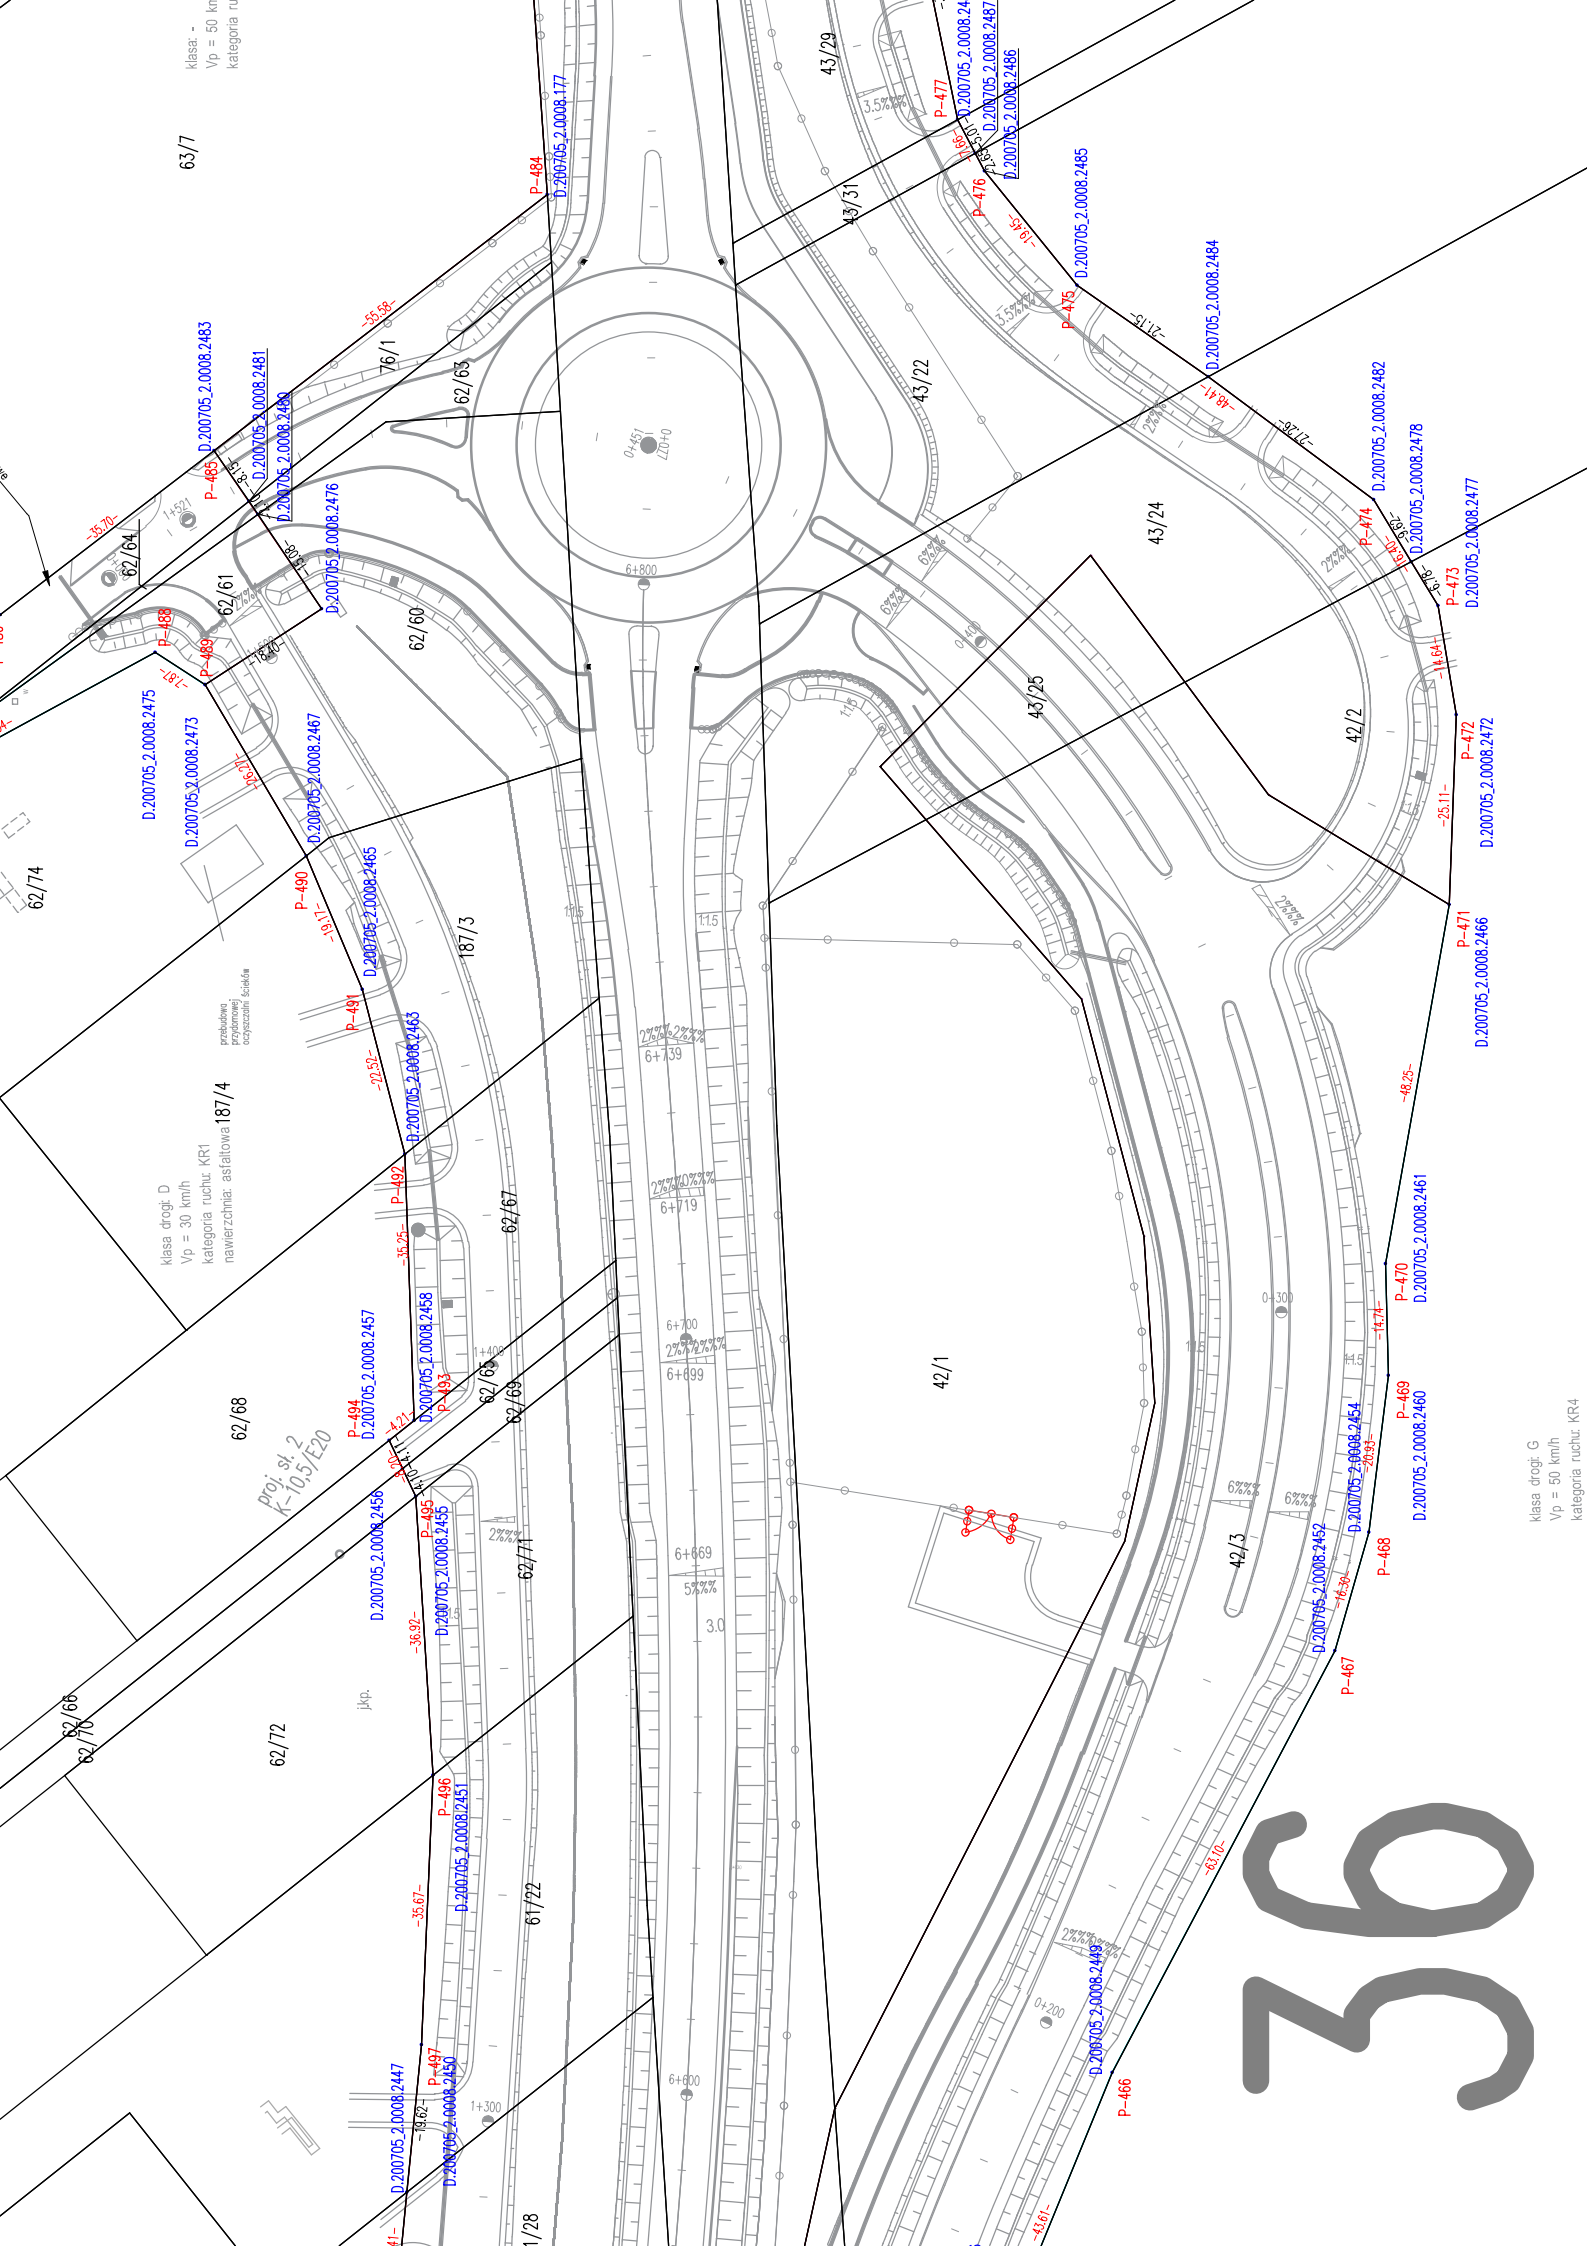

klasa: -
Vp = 50 km/h
kategoria ru

63/7

P-482 D.200705.2.0008.2483

D.200705.2.0008.2481

D.200705.2.0008.2480

D.200705.2.0008.2476

D.200705.2.0008.2465

62/60

187/3

62/67

P-484 D.200705.2.0008.177

6+800

0+401

11.5

11.5

klasa drogi: D
Vp = 30 km/h
kategoria ruchu: KR1
 nawierzchnia: asfaltowa

187/4


62/68

Proj. sl. 2
K-10.5/E20

62/72

jak.

D.200705.2.0008.2458

D.200705.2.0008.2457



D.200705.2.0008.2449

P-466

-43.61-

-43.10-








P-467

P-468

D.200705.2.0008.2454

D.200705.2.0008.2460

P-469

D.200705.2.0008.2461

P-470 D.200705.2.0008.2461




P-471

D.200705.2.0008.2466


P-472

D.200705.2.0008.2472



P-473

D.200705.2.0008.2477


P-474

D.200705.2.0008.2482



P-475

D.200705.2.0008.2484





P-476

D.200705.2.0008.2487





P-477

D.200705.2.0008.2486





klasa drogi: G
Vp = 50 km/h
kategoria ruchu: KR4


