

YAKY 4x50 - pompownia MOP-2, l=495m

RHDPEp 110/6,3 l

MOPP\_zos\_174  
MOPP\_zos\_176  
MOPP\_zos\_175

MOPP\_zos\_174  
MOPP\_zos\_173  
MOPP\_zos\_172

ZK CC

MOPP\_zos\_170

MOPP\_zos\_169

W2a YKY 2x10  
l=262m

3 RHDPEp 110/6,3 l=9m

MOPP\_zos\_168


Y 4x50  
l=65m

MOPP\_zos\_165

MOPP\_zos\_164  
MOPP\_zos\_163

Y 4x120 - ZK MOP-1 -> ZK Stacja  
l=10m

P/00532  
NP/00531  
/NP/00519  
NP/00533/1  
znych

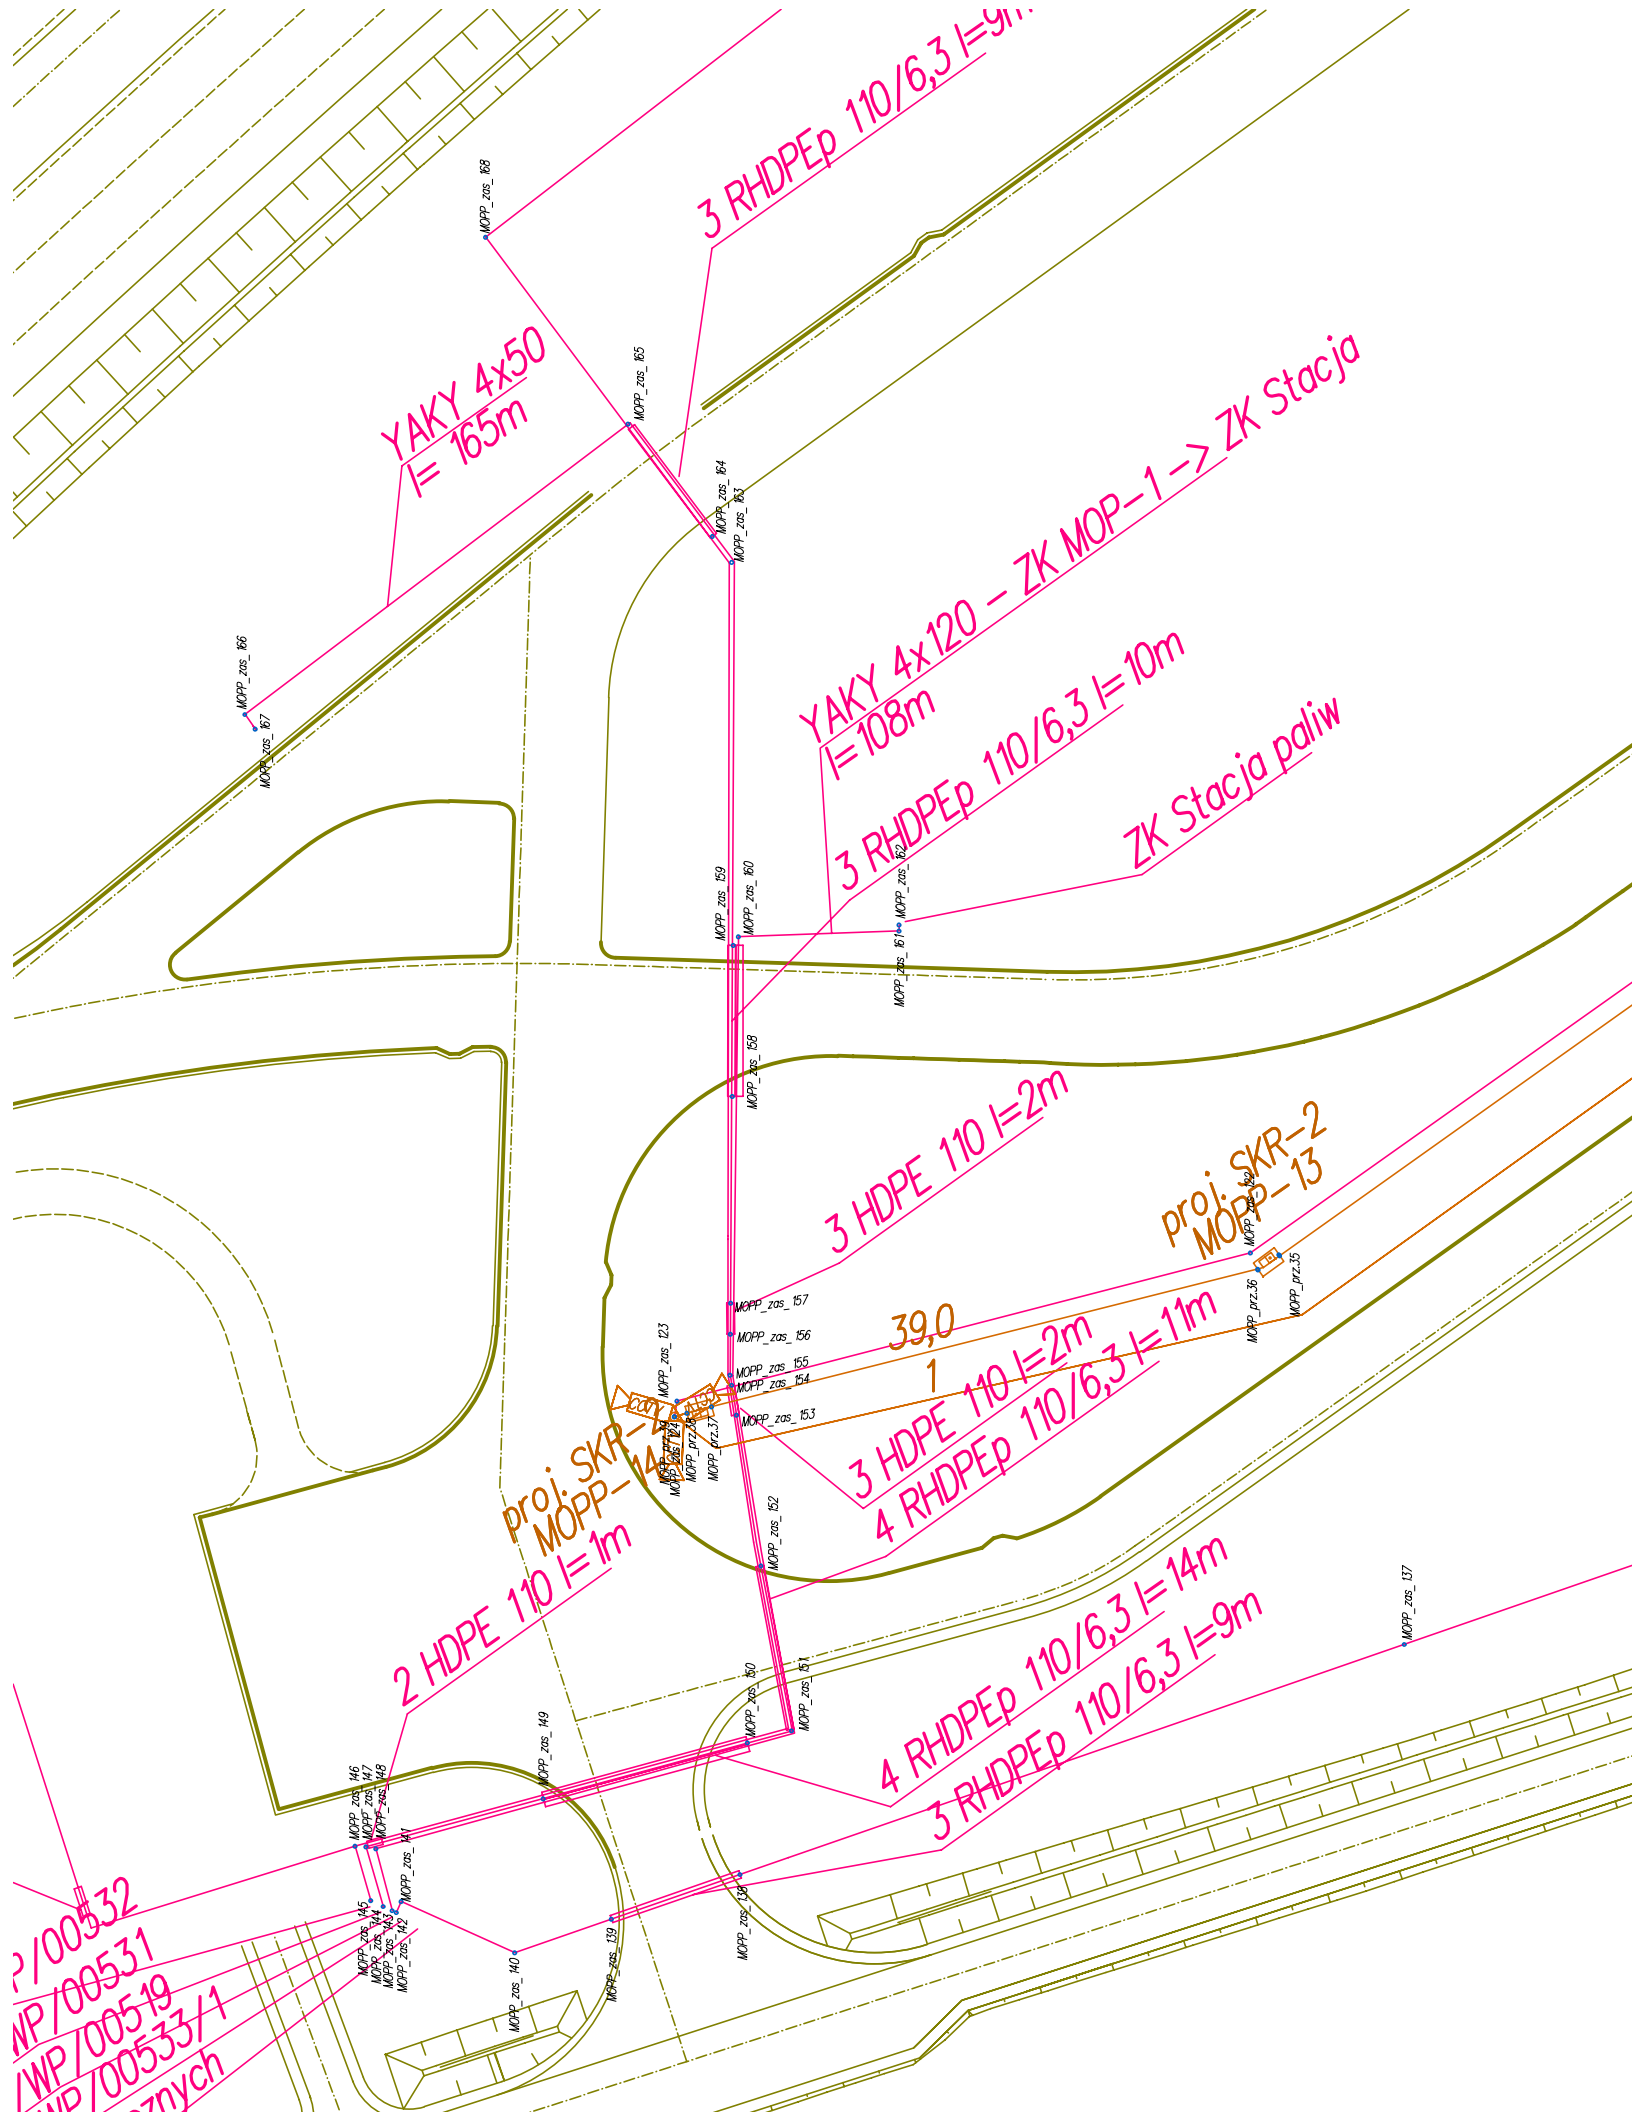

proj: SKR-1  
MOPP-9

ZK Stacja


Stacja paliw


proj: SKR-2  
MOPP-13

YAKY 4x1  
YAKY 4x1

3m

146,0

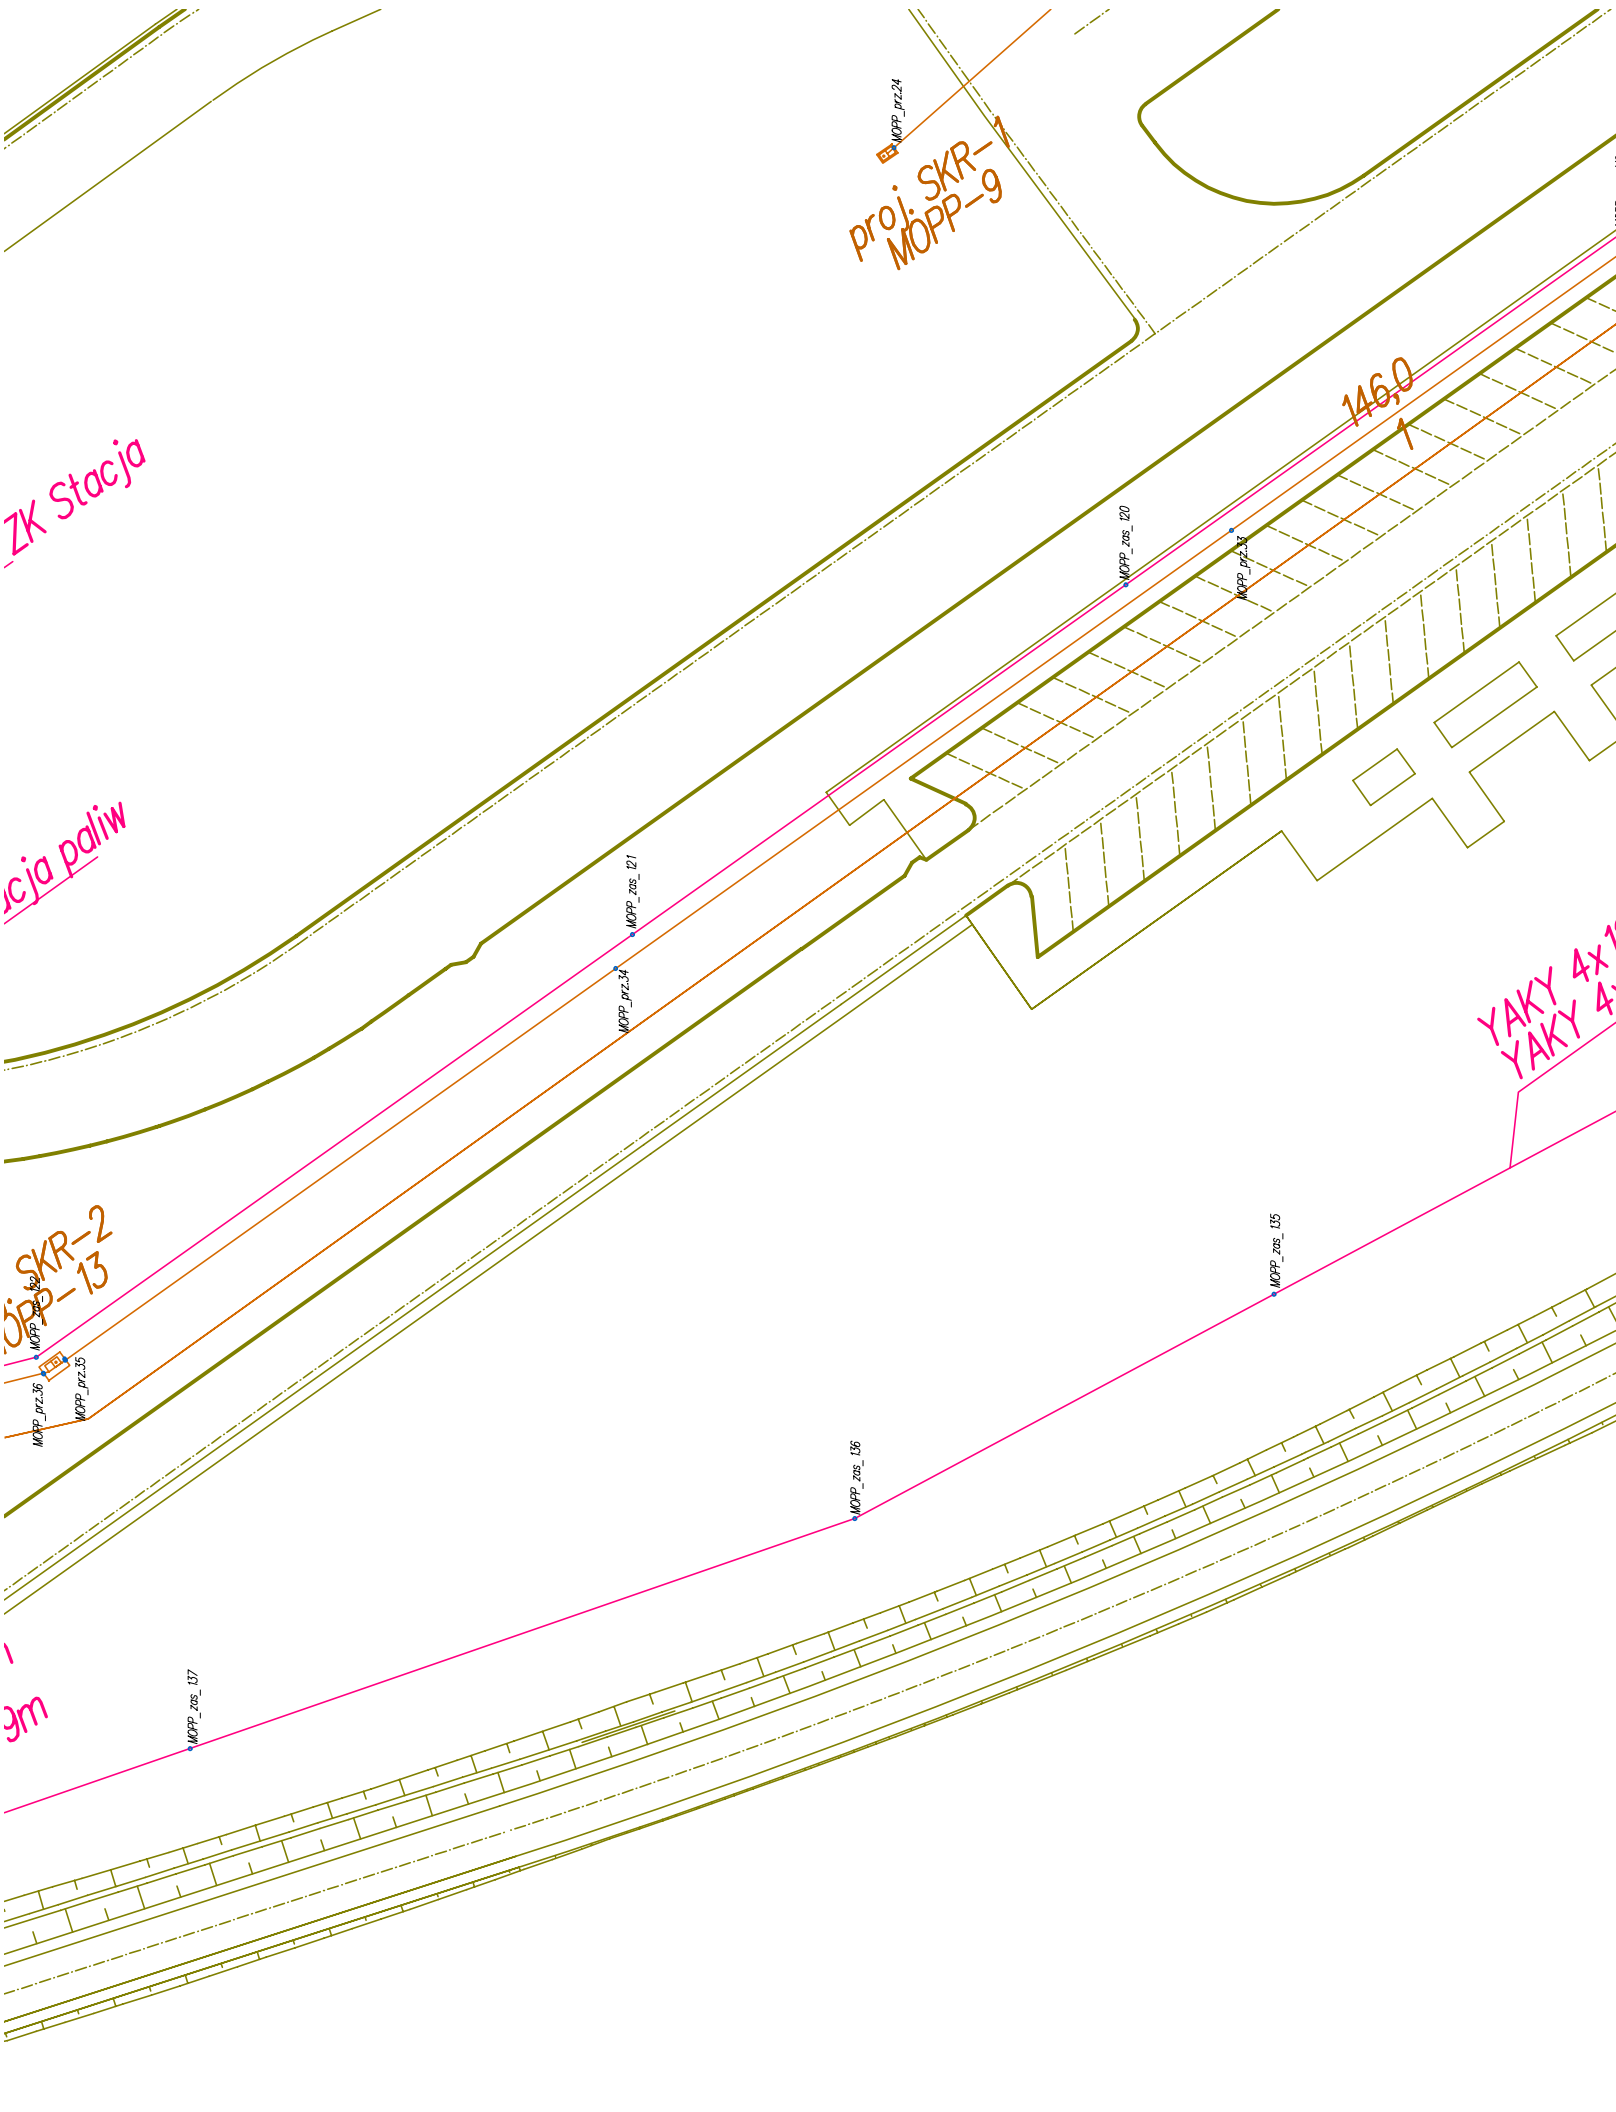

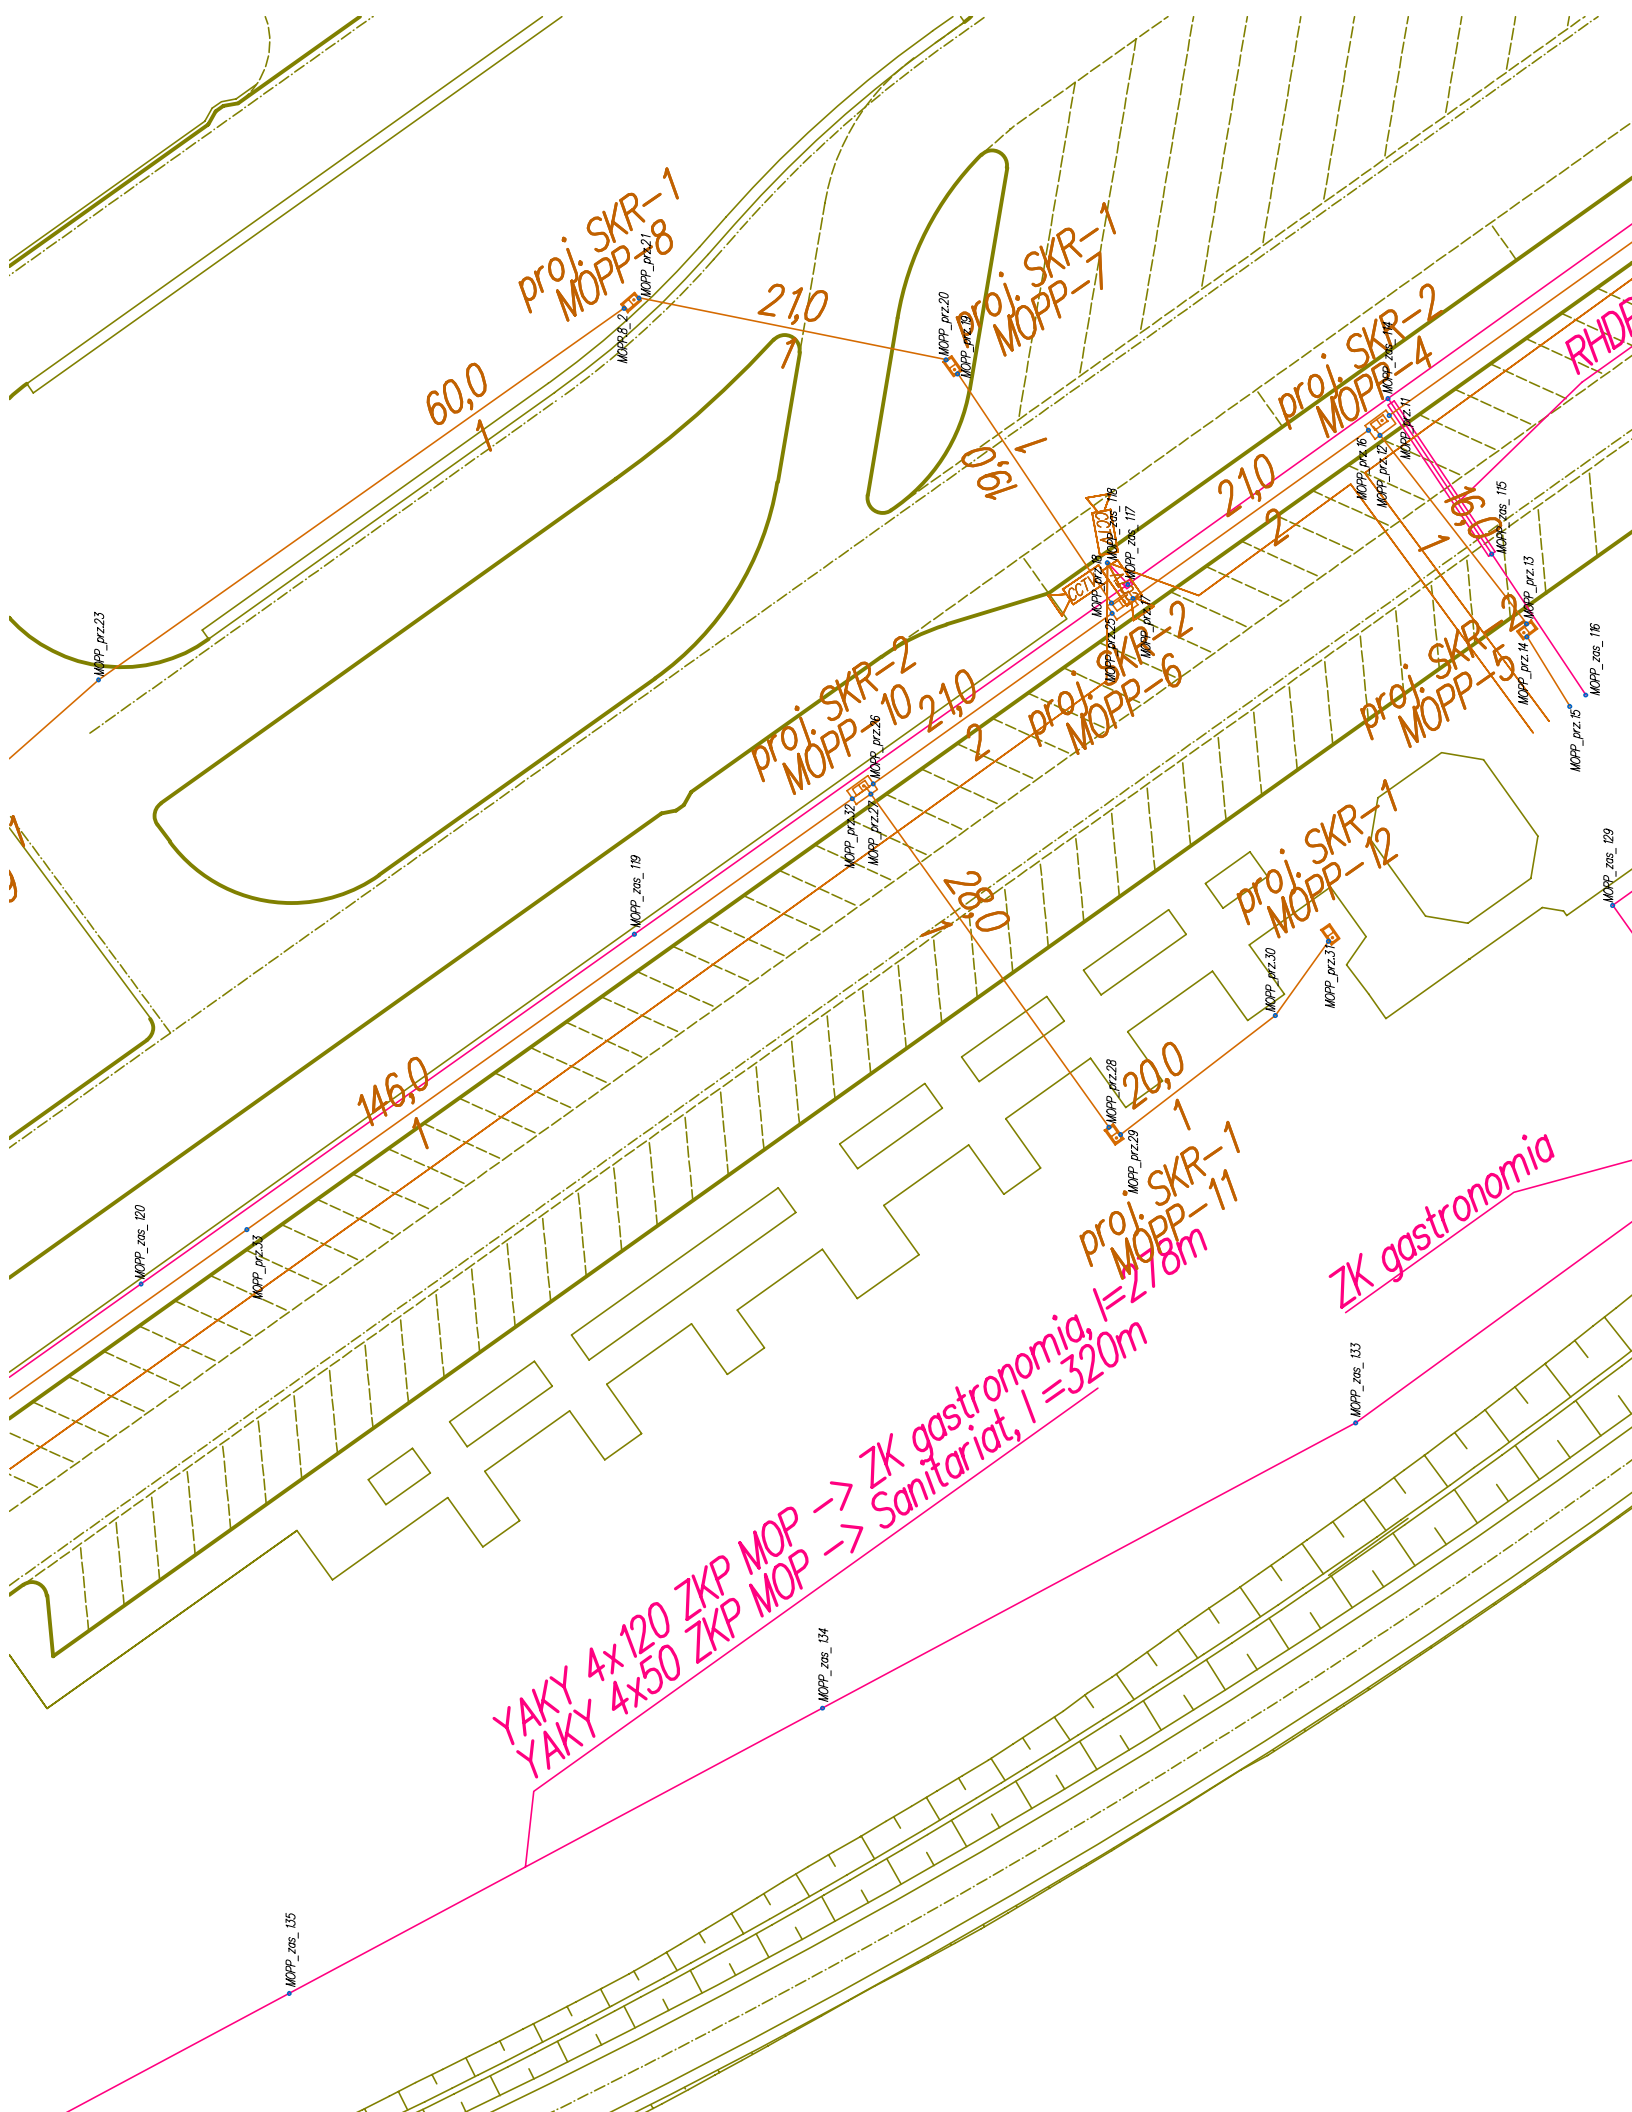

proj. SKR-1  
MOPP-8

proj. SKR-1  
MOPP-7

proj. SKR-2  
MOPP-4

proj. SKR-2  
MOPP-10

proj. SKR-2  
MOPP-6

proj. SKR-2  
MOPP-5

proj. SKR-1  
MOPP-12

proj. SKR-1  
MOPP-11

YAKY 4x120 ZKP MOP -> ZK gastronomia, l=278m  
YAKY 4x50 ZKP MOP -> Sanitariat, l=320m

ZK gastronomia

RHDF

MOPP\_prz.23

MOPP\_prz.21

MOPP\_prz.20

MOPP\_prz.18

MOPP\_prz.17

MOPP\_prz.16

MOPP\_prz.15

MOPP\_prz.14

MOPP\_prz.13

MOPP\_prz.15

MOPP\_prz.16

MOPP\_prz.17

MOPP\_prz.18

MOPP\_prz.19

MOPP\_prz.20

MOPP\_prz.21

MOPP\_zas.120

MOPP\_prz.23

MOPP\_zas.119

MOPP\_prz.22

MOPP\_zas.118

MOPP\_prz.28

MOPP\_zas.117


MOPP\_prz.30

MOPP\_zas.116

MOPP\_zas.133

MOPP\_zas.135

MOPP\_zas.134

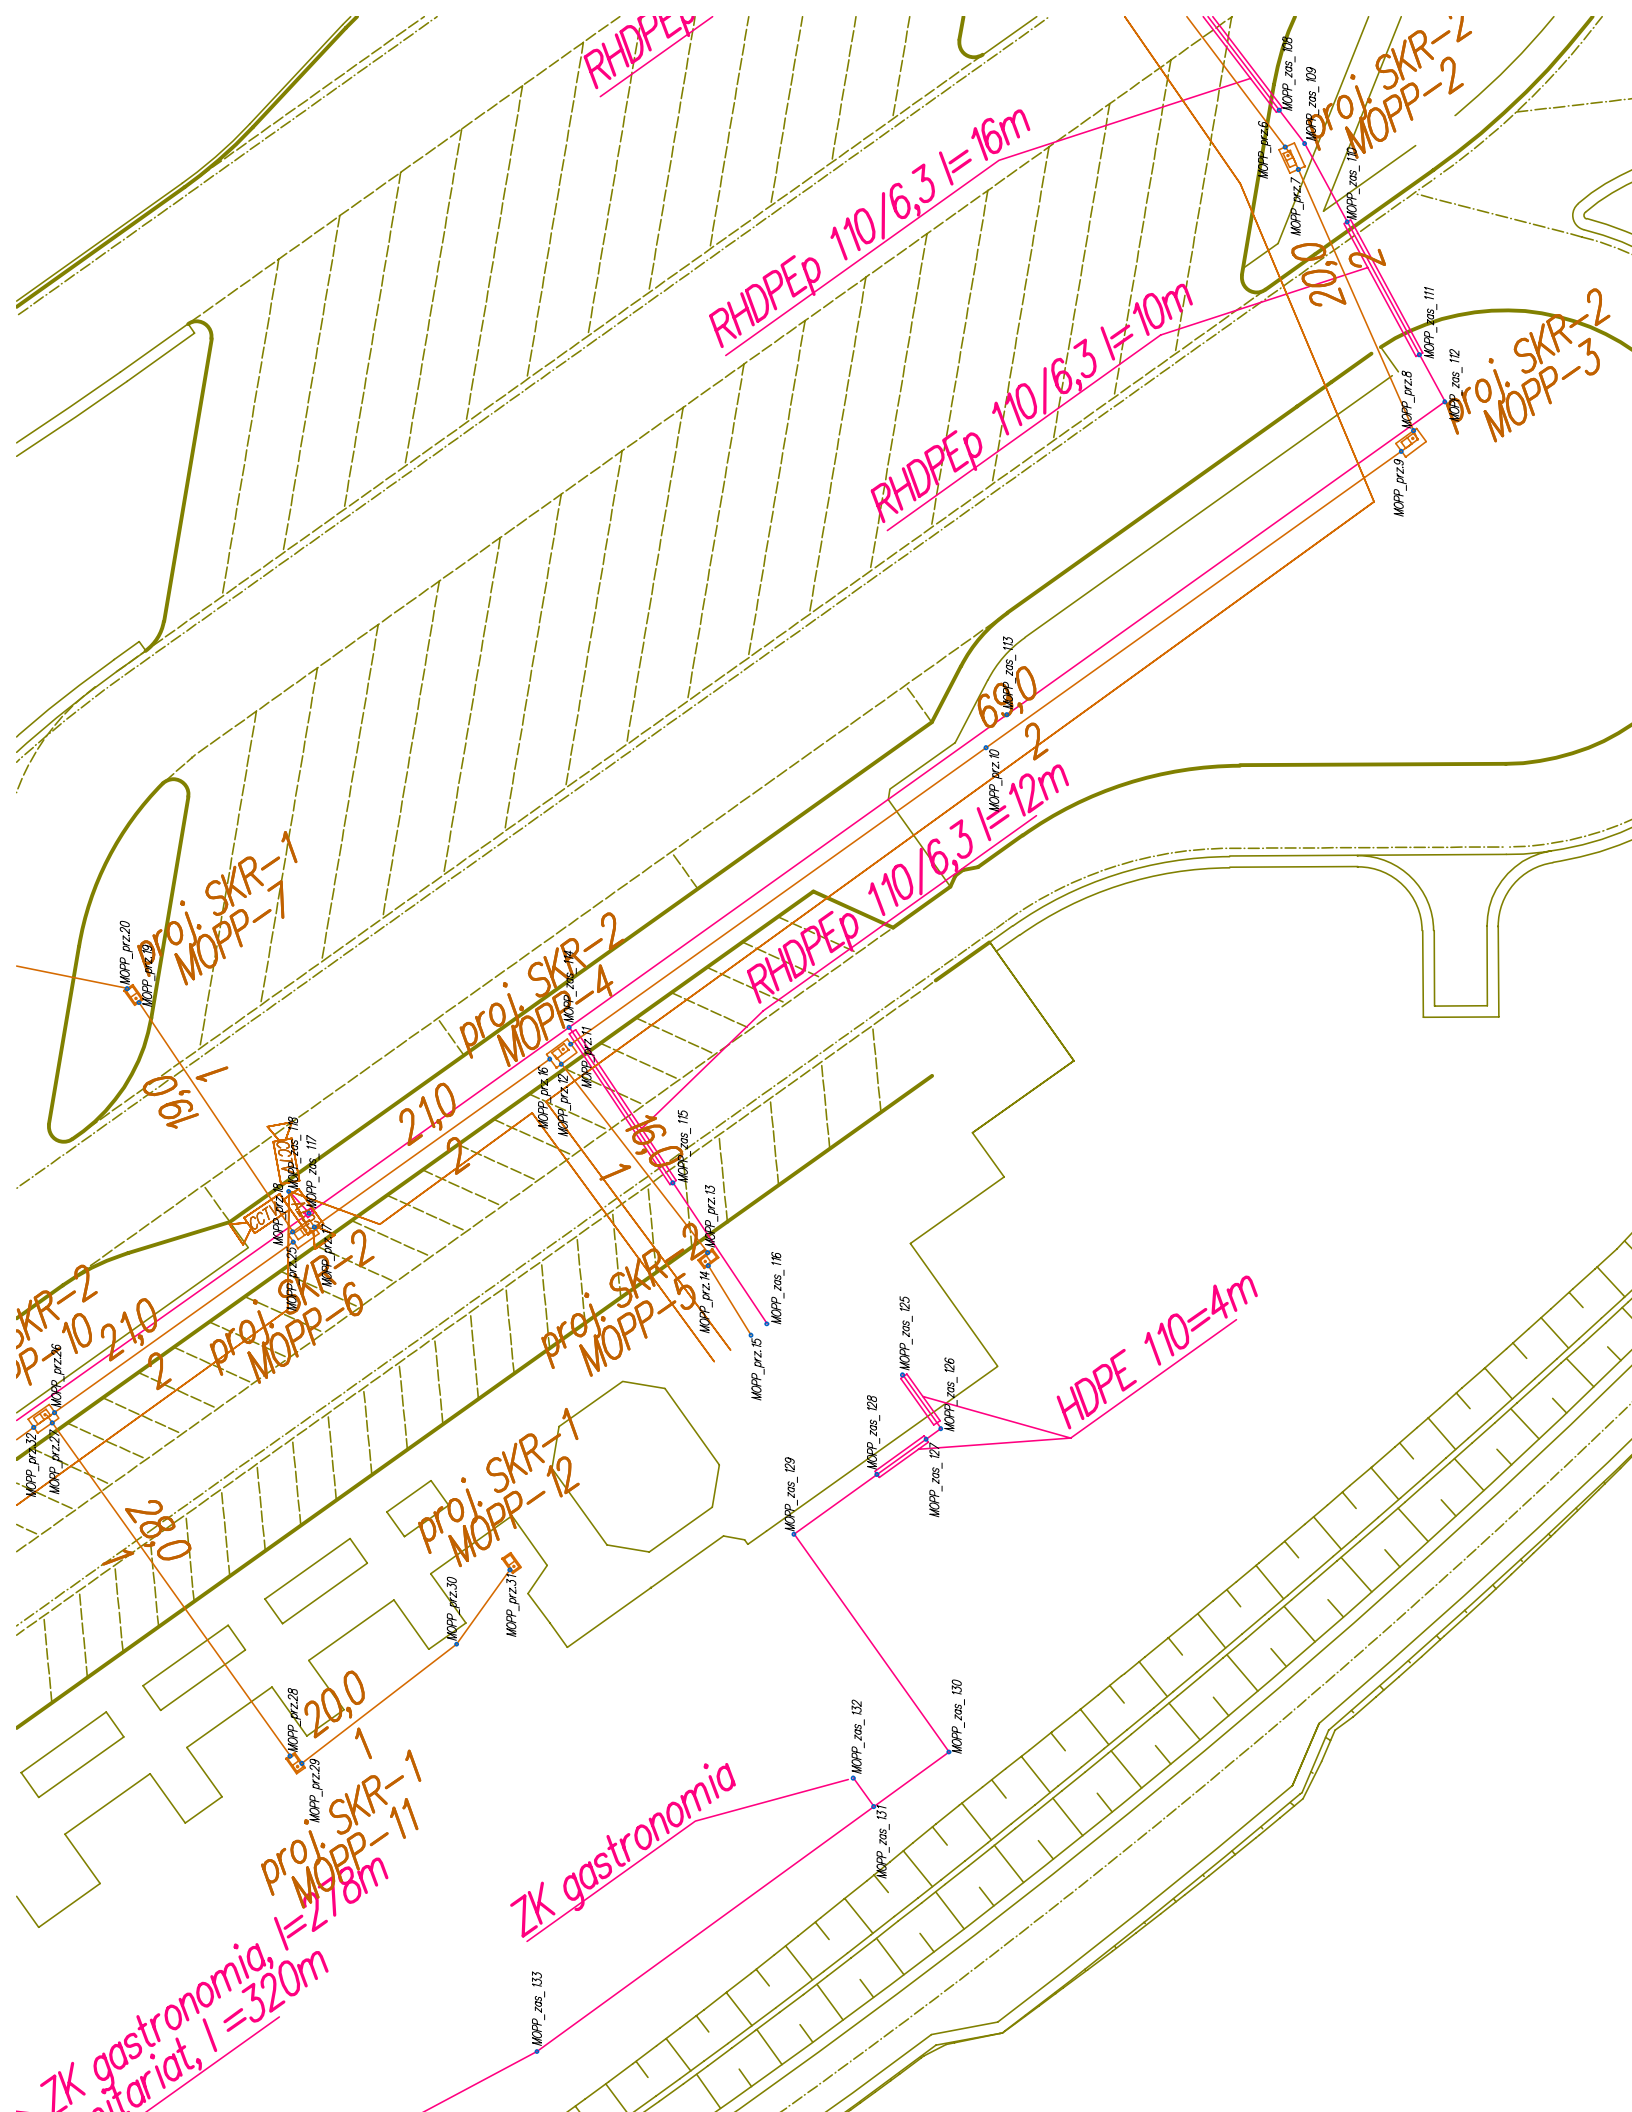

RHDPEp

RHDPEp 110/6,3 l=16m

RHDPEp 110/6,3 l=10m

RHDPEp 110/6,3 l=12m

HDPE 110=4m

ZK gastronomia

ZK gastronomia, l=320m  

proj. SKR-1  
MOPP-7

proj. SKR-2  
MOPP-4

proj. SKR-2  
MOPP-2  
proj. SKR-2  
MOPP-6

proj. SKR-2  
MOPP-5

proj. SKR-1  
MOPP-12

proj. SKR-1  
MOPP-11

proj. SKR-2  
MOPP-2

proj. SKR-2  
MOPP-3

MOPP\_prz.20  
MOPP\_prz.19  
19,0  
1

MOPP\_prz.18  
MOPP\_zas\_117  
21,0  
2

MOPP\_prz.16  
MOPP\_prz.15  
19,0  
1

MOPP\_prz.14  
MOPP\_prz.13  
21,0  
2

MOPP\_prz.15  
MOPP\_zas\_116

MOPP\_zas\_123  
MOPP\_zas\_126

MOPP\_zas\_127  
MOPP\_zas\_128

MOPP\_zas\_129

MOPP\_zas\_132

MOPP\_zas\_131

MOPP\_zas\_130

MOPP\_zas\_133

MOPP\_zas\_103

MOPP\_prz.0  
MOPP\_zas\_102


MOPP\_prz.6  
MOPP\_zas\_108

MOPP\_prz.7  
MOPP\_zas\_109

MOPP\_zas\_110

MOPP\_prz.8  
MOPP\_zas\_111

MOPP\_zas\_112

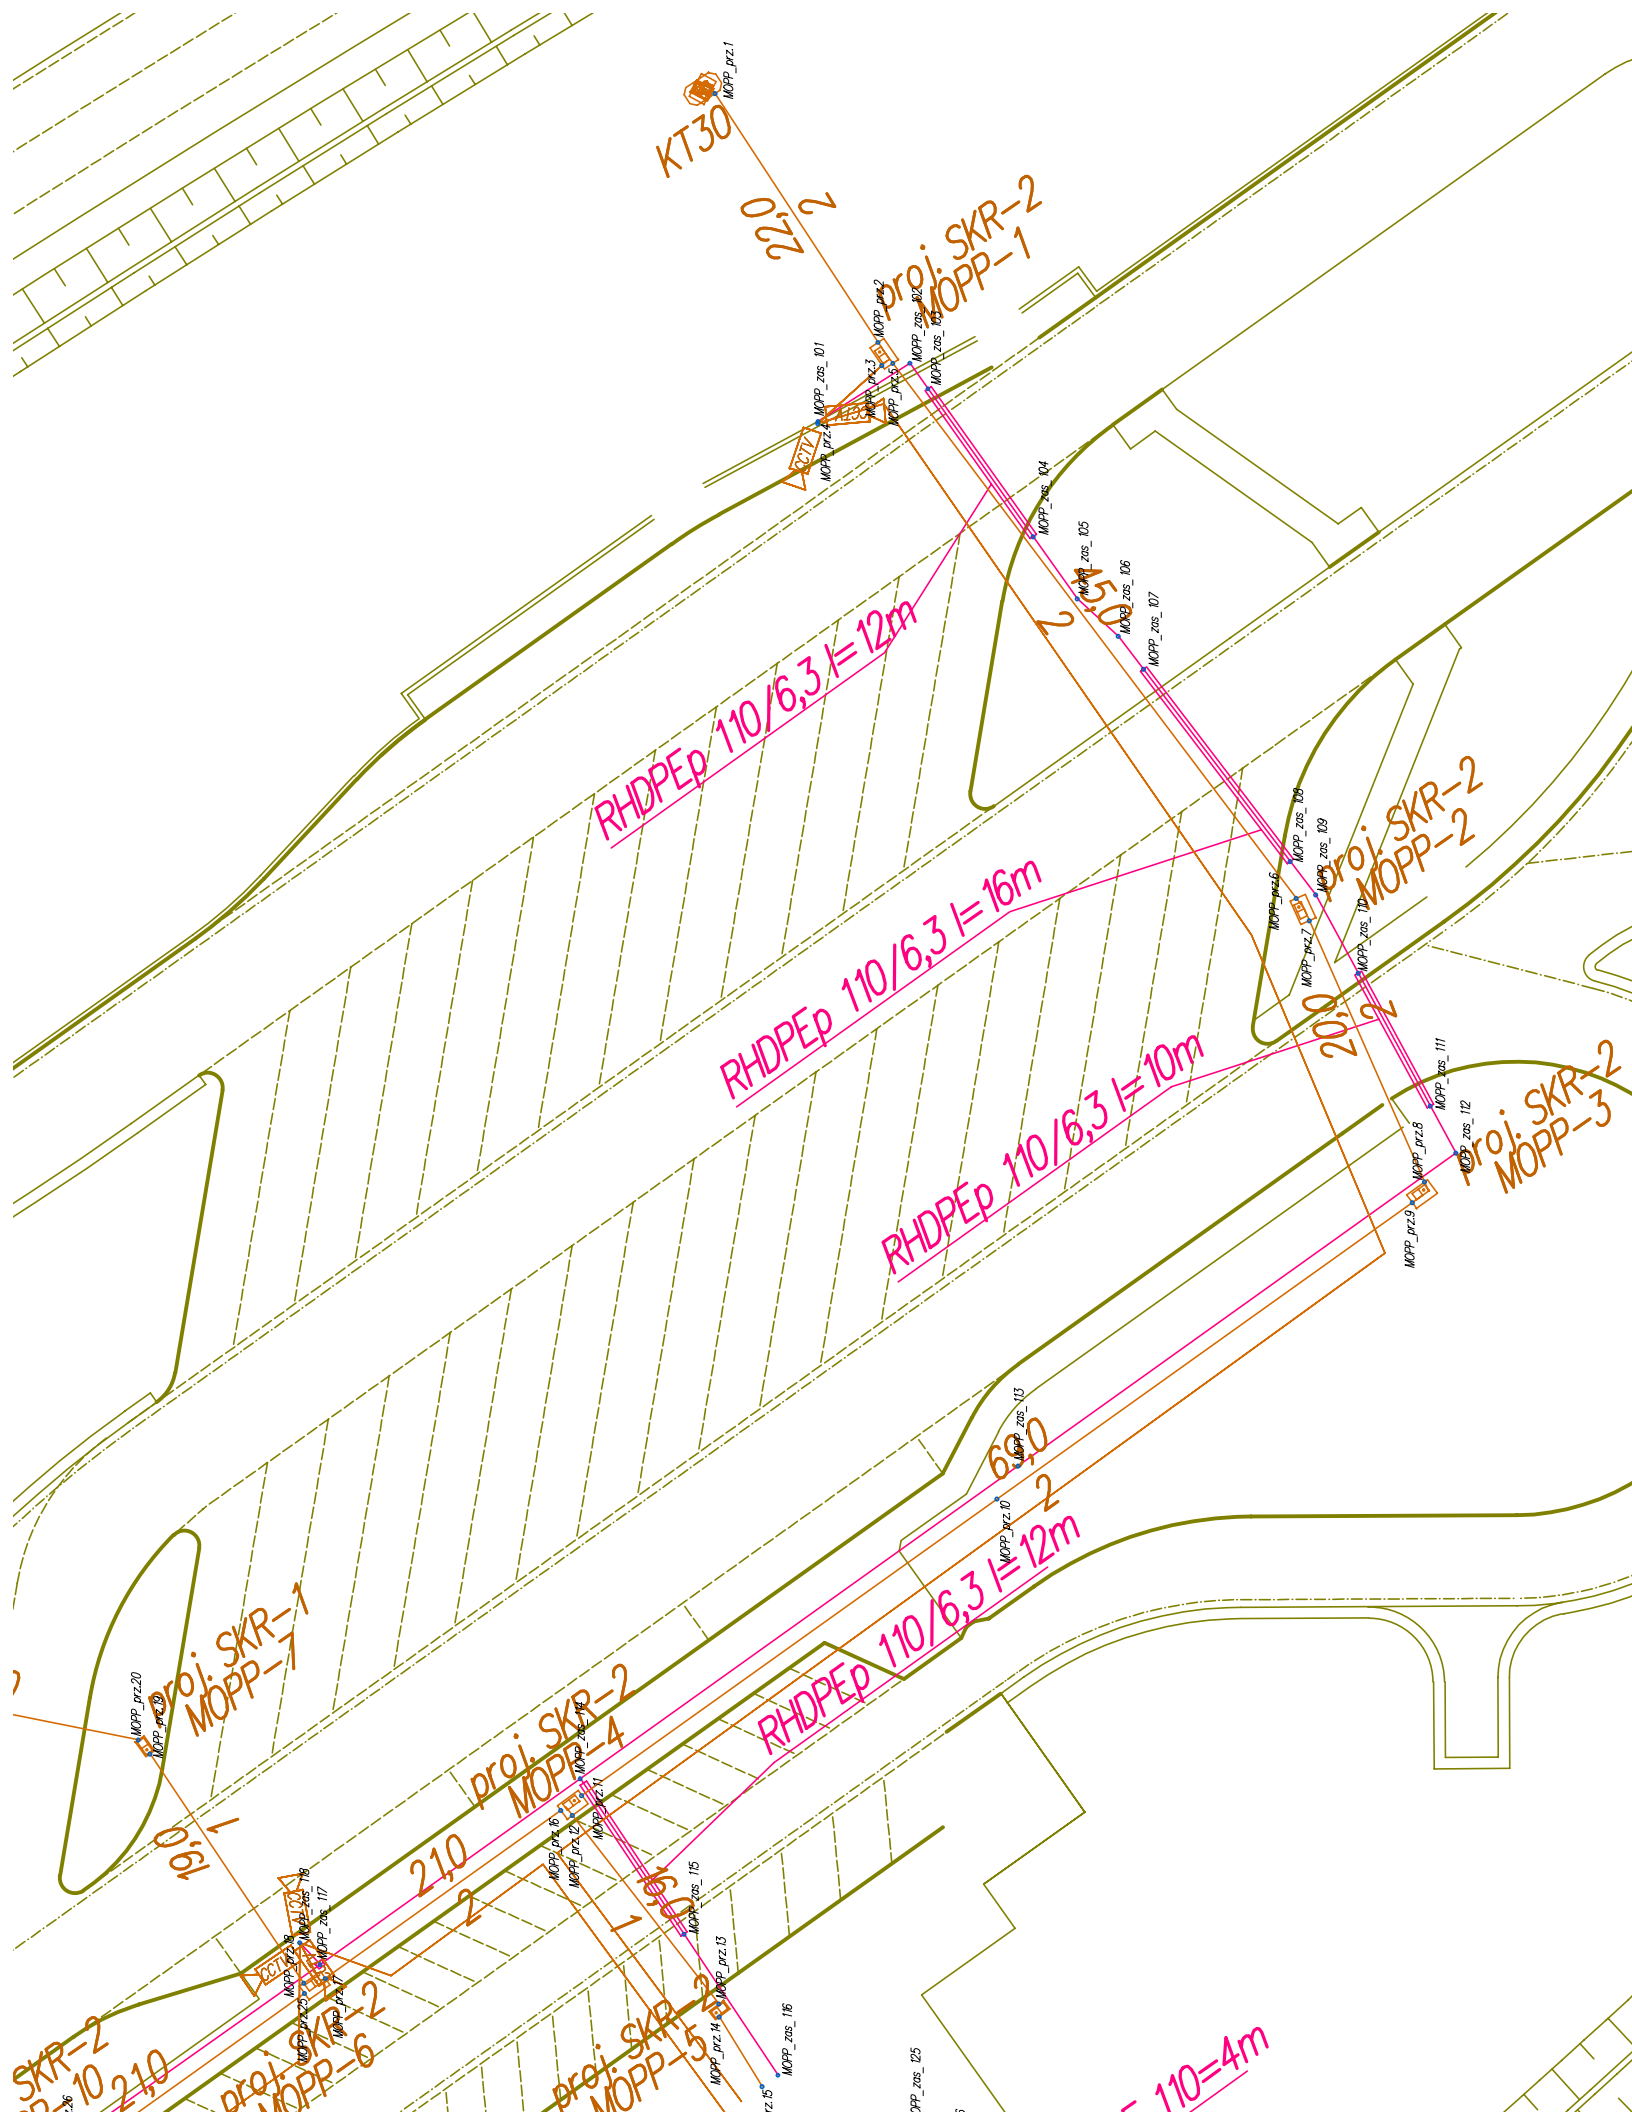

KT30  
MOPP\_prz.1

0,22:2

proj. SKR-2  
MOPP-1

RHDPEP 110/6,3 l=12m

RHDPEP 110/6,3 l=16m

RHDPEP 110/6,3 l=10m

RHDPEP 110/6,3 l=12m


20:2

19:0

21:0

6:40

SKR-2  
10:21:0

proj. SKR-2  
MOPP-6

proj. SKR-2  
MOPP-5

proj. SKR-2  
MOPP-2

proj. SKR-2  
MOPP-3

proj. SKR-1  
MOPP-7

MOPP\_prz.3  
MOPP\_zos\_101

MOPP\_prz.2  
MOPP\_zos\_102

MOPP\_prz.1  
MOPP\_zos\_103

MOPP\_zos\_104

MOPP\_zos\_105

MOPP\_zos\_106

MOPP\_zos\_107

MOPP\_prz.6  
MOPP\_zos\_108

MOPP\_prz.7  
MOPP\_zos\_109

MOPP\_prz.8  
MOPP\_zos\_110

MOPP\_prz.9  
MOPP\_zos\_111

MOPP\_zos\_112

MOPP\_zos\_113

MOPP\_prz.0

MOPP\_prz.16  
MOPP\_zos\_114

MOPP\_prz.17  
MOPP\_zos\_115

MOPP\_prz.18  
MOPP\_zos\_116

MOPP\_prz.19  
MOPP\_zos\_117

MOPP\_prz.14  
MOPP\_zos\_118

MOPP\_prz.15  


MOPP\_zos\_125