


c.d. Arkusz E-3

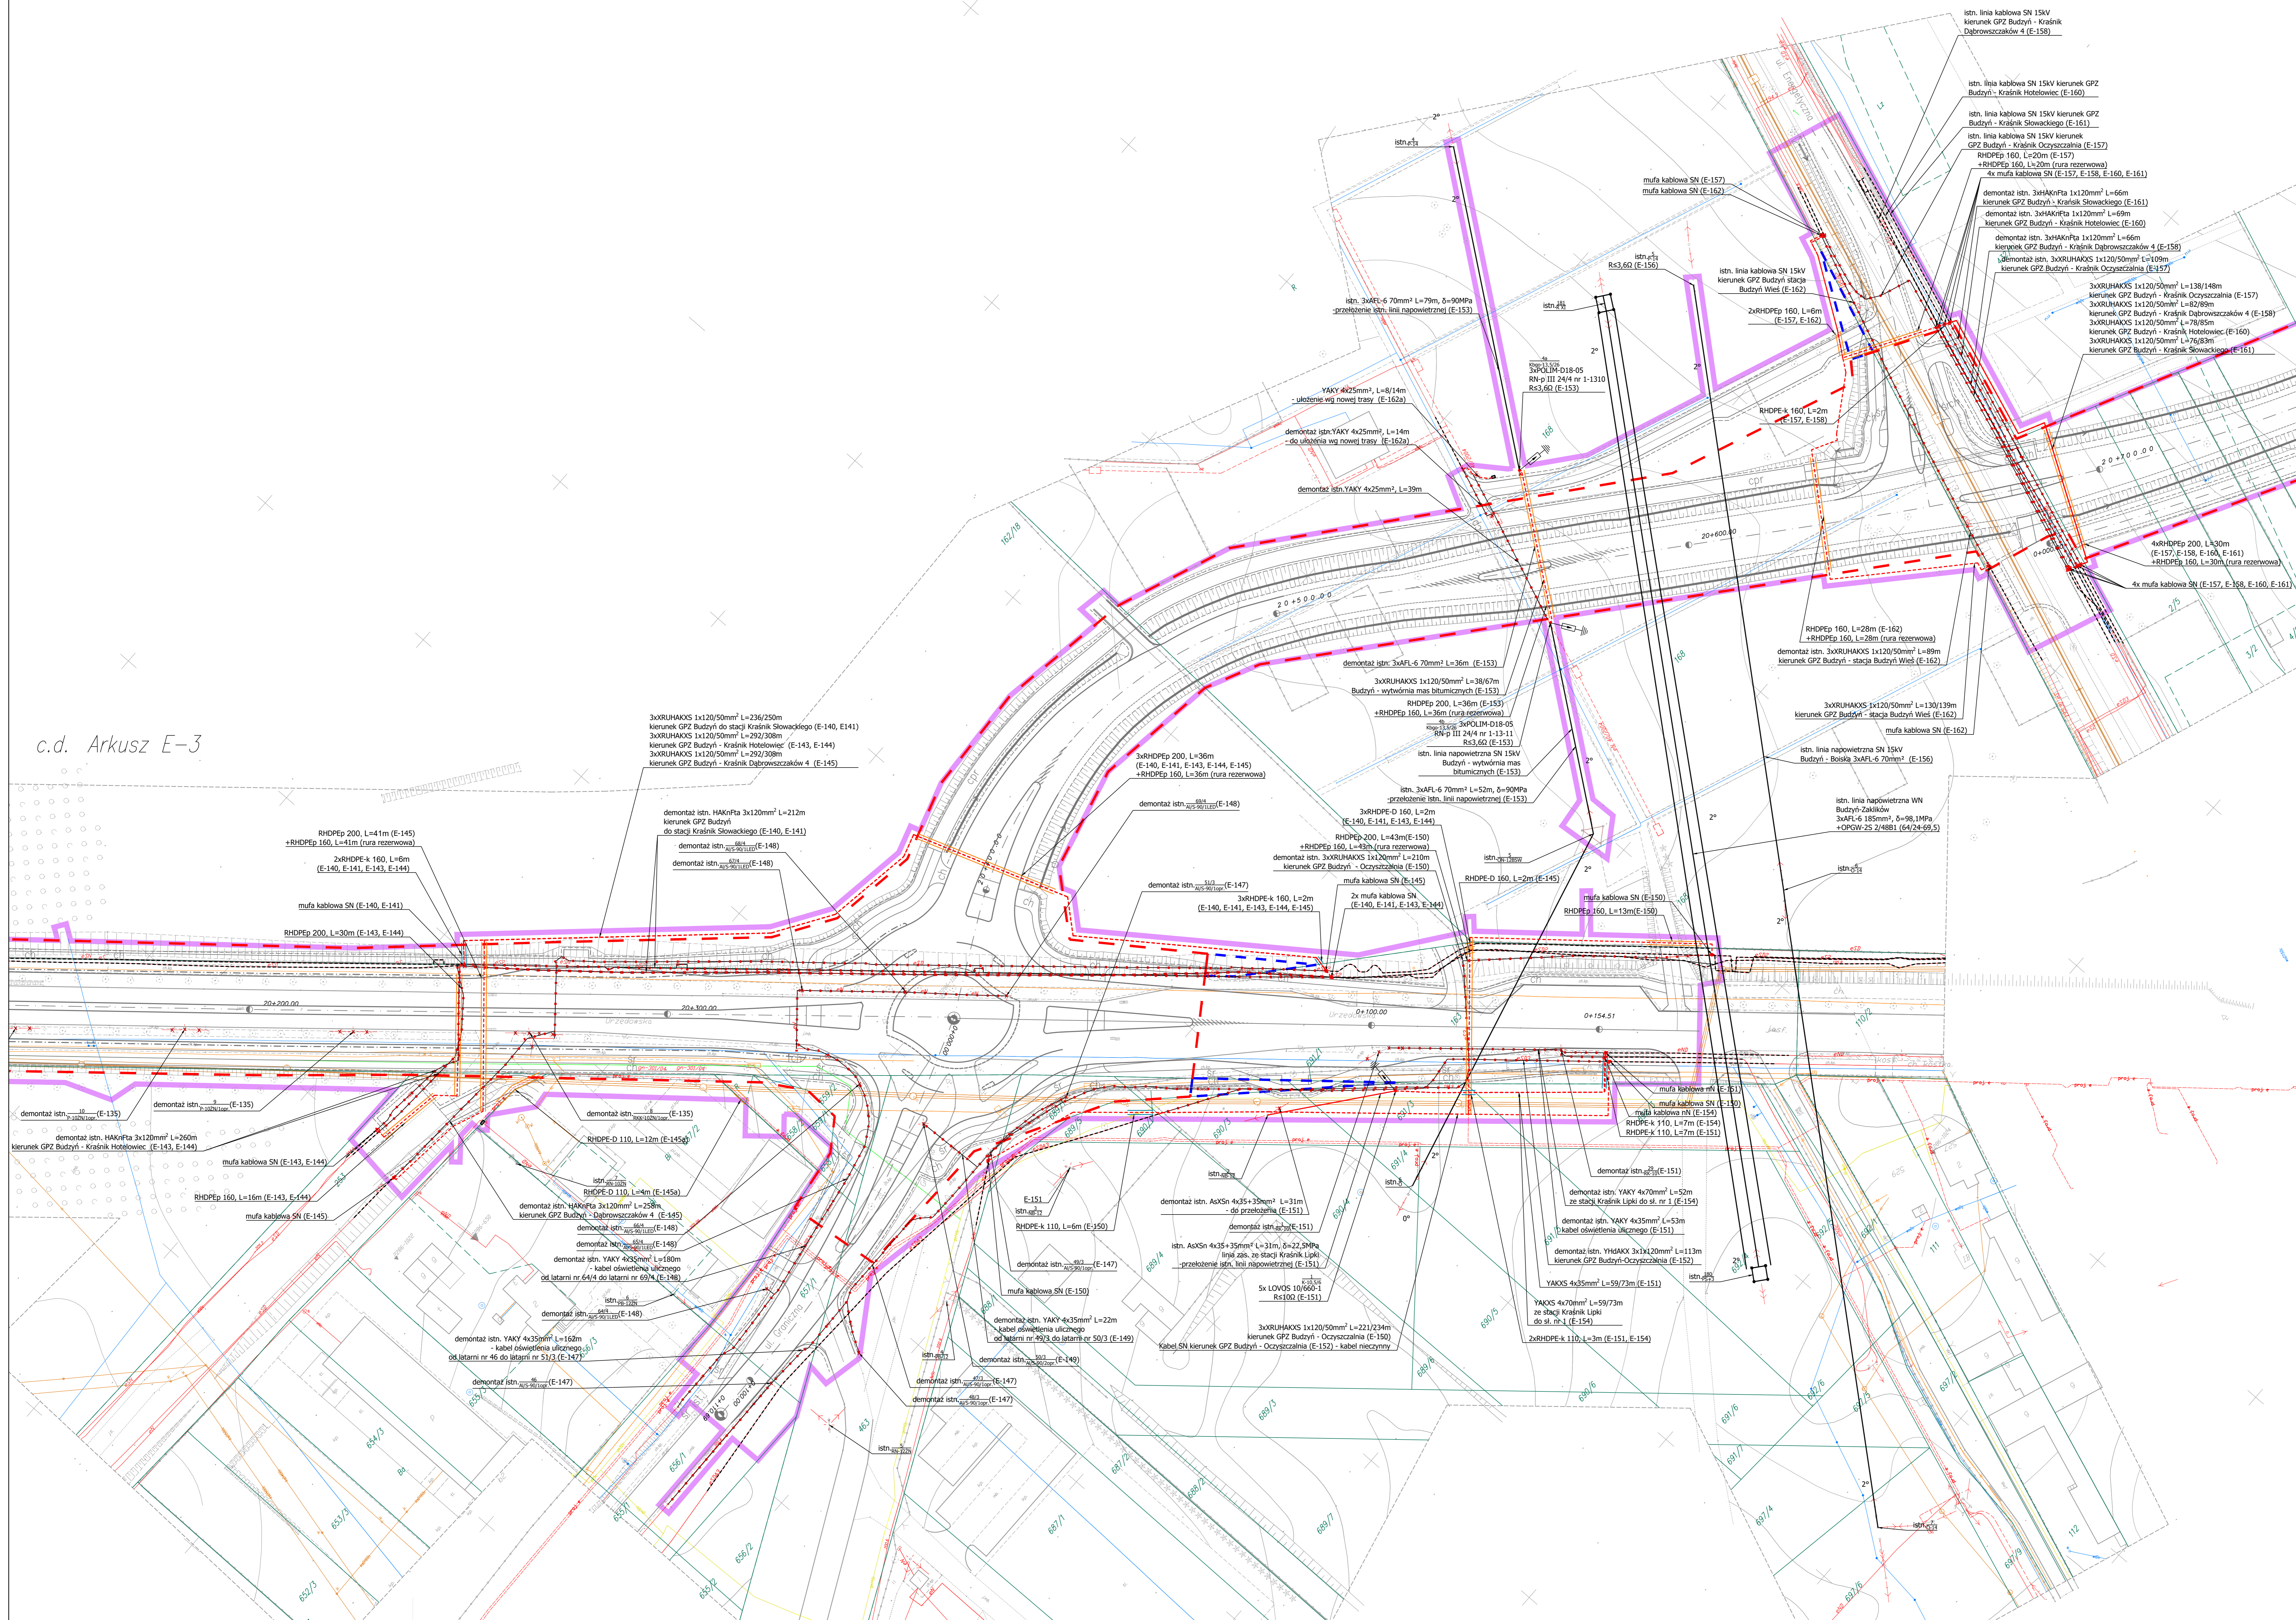

- LEGENDA:**
- Istniejąca linia elektroenergetyczna napowietrzna nn lub SN lub WN
  - Istniejąca latarnia oświetlenia
  - Projektowany słup linii napowietrznej nn lub SN
  - Projektowana latarnia oświetlenia
  - Projektowana linia elektroenergetyczna kablowa nn lub SN
  - Projektowana linia elektroenergetyczna napowietrzna nn lub SN
  - Projektowana stacja kablowa
  - Istniejąca sieć elektroenergetyczna nn lub SN do demontażu
  - Projektowana rura osłona SRS, A, PS
  - Projektowana rura osłona DWK
  - Linia zakresu inwestycji
  - Linia rozgraniczająca pas drogowy liniowy dróg publicznych

<b>PROMOST CONSULTING</b> 35-107 RZECZYN ul. Żelazna 10 tel. (0-17) 85-79-155, fax (0-17) 85-79-156, e-mail: biuro@promost.pl		Investor
Rozbudowa drogi wojewódzkiej nr 833 Chodel - Kraśnik - Krasnik - rozbudowa i przebieg drogi wojewódzkiej nr 833 w m. Kraśnik		Wykonalstwo Lubuskie Zarząd Dróg Krajowych
Tytuł rysunku: Plan sytuacyjny cz. 3		Skala: 1:500
Projektant: mgr inż. Andrzej Wala	mgr inż. Andrzej Wala	Skala: 1:500
Projektant: mgr inż. Andrzej Wala	mgr inż. Andrzej Wala	Skala: 1:500
Projektant: mgr inż. Andrzej Wala	mgr inż. Andrzej Wala	Skala: 1:500
Projektant: mgr inż. Andrzej Wala	mgr inż. Andrzej Wala	Skala: 1:500