


SZKIC PUNKTÓW GRANICZNYCH

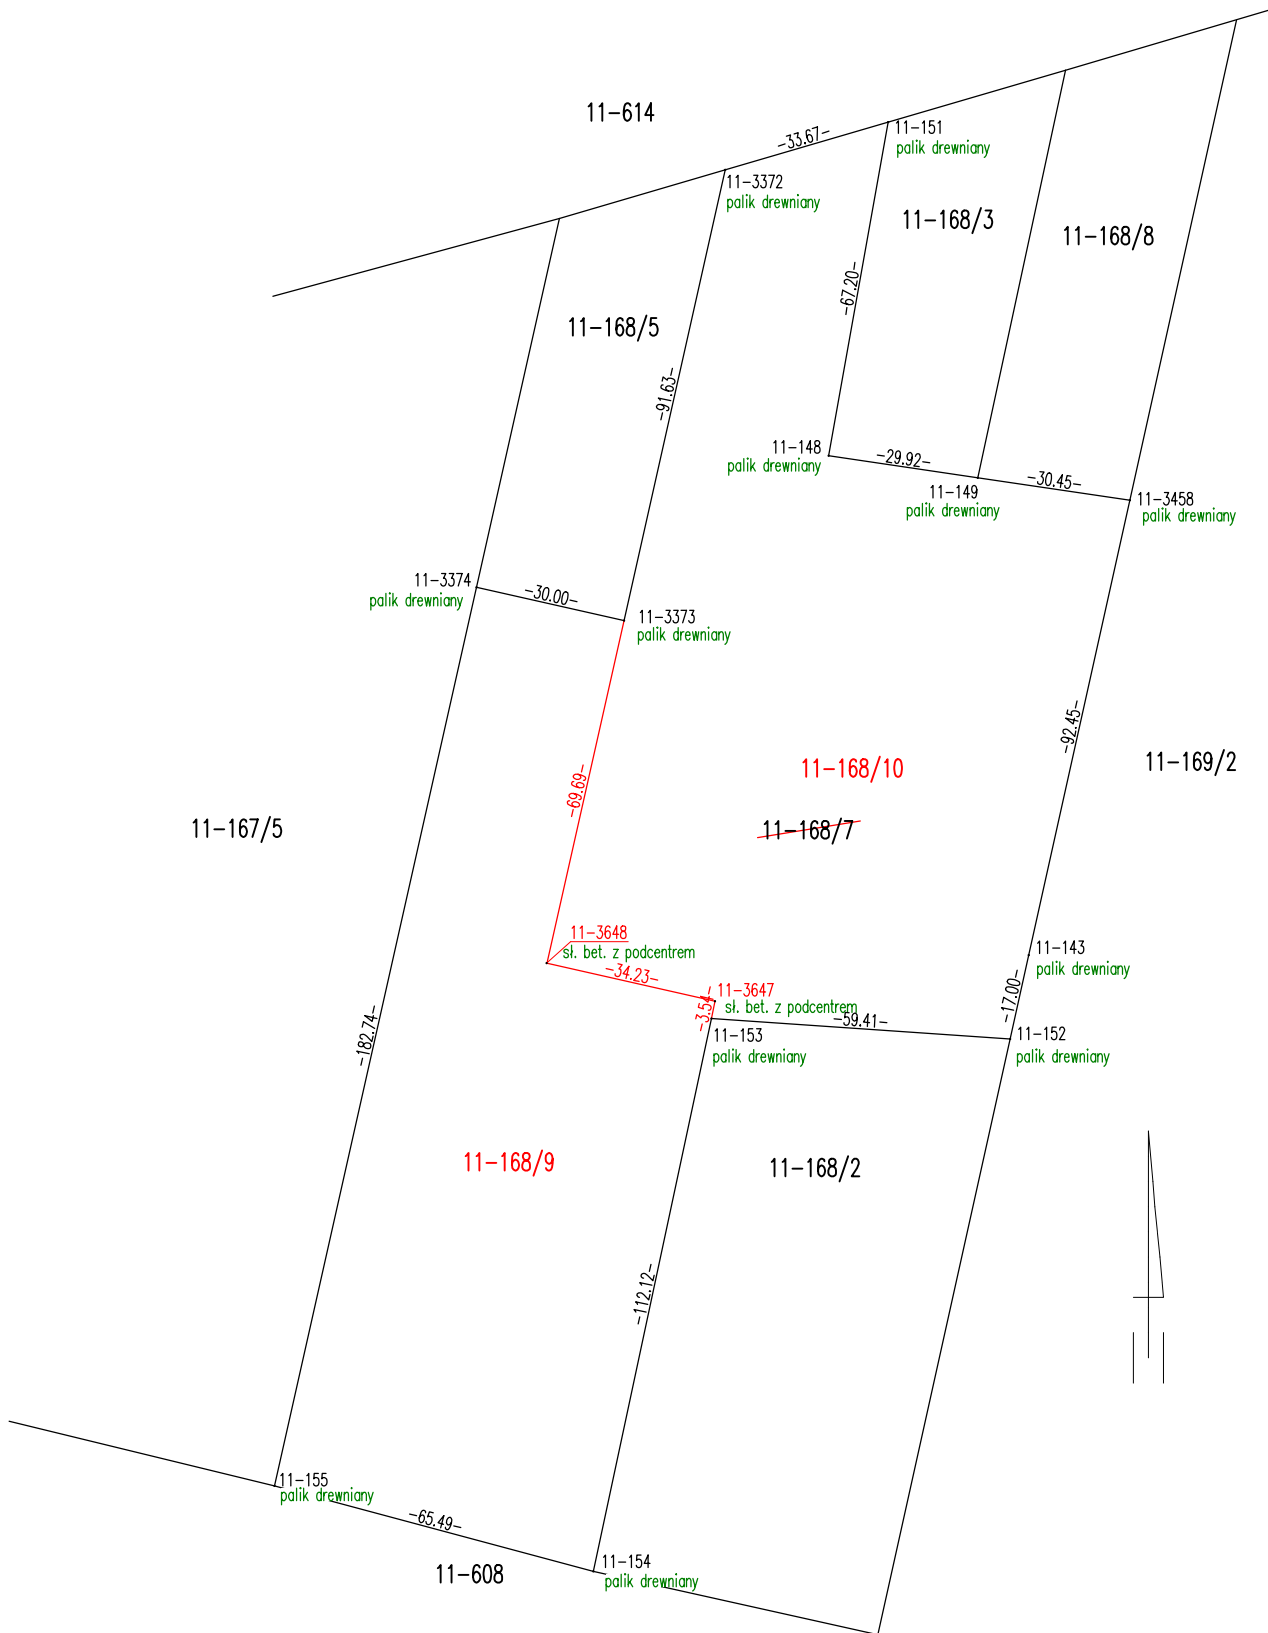

Kolor czerwony – projekt podziału dz. 168/7

Nazwa lub symbol obiektu				Działka nr 168/7 – Wilczanka		Asortyment pracy Podział nieruchomości gruntowej	
Czynności	Data	Nazwisko i imię (wykonawcy) Podpis	KERG:GN-OD.6640.3.388.2020	MAXIMA Usługi Geodezyjno-Językowe mgr Urszula Mackiewicz-Doroś Strzyżowice 9; 24-130 Puławy NIP: 946-239-87-57; REGON: 061480840			
Opracował	20.04.2020	Zuzanna Mietelska	Wojew. lubelskie				
Pomierzył			Powiat puławski				
Skartował	20.04.2020	Zuzanna Mietelska	Gmina Żyrzyn	Szkic :	1		
Sprawdził	21.04.2020	Edward Majek	Obreb Wilczanka	Sekcje	7.158.30.07.1.2, .4		