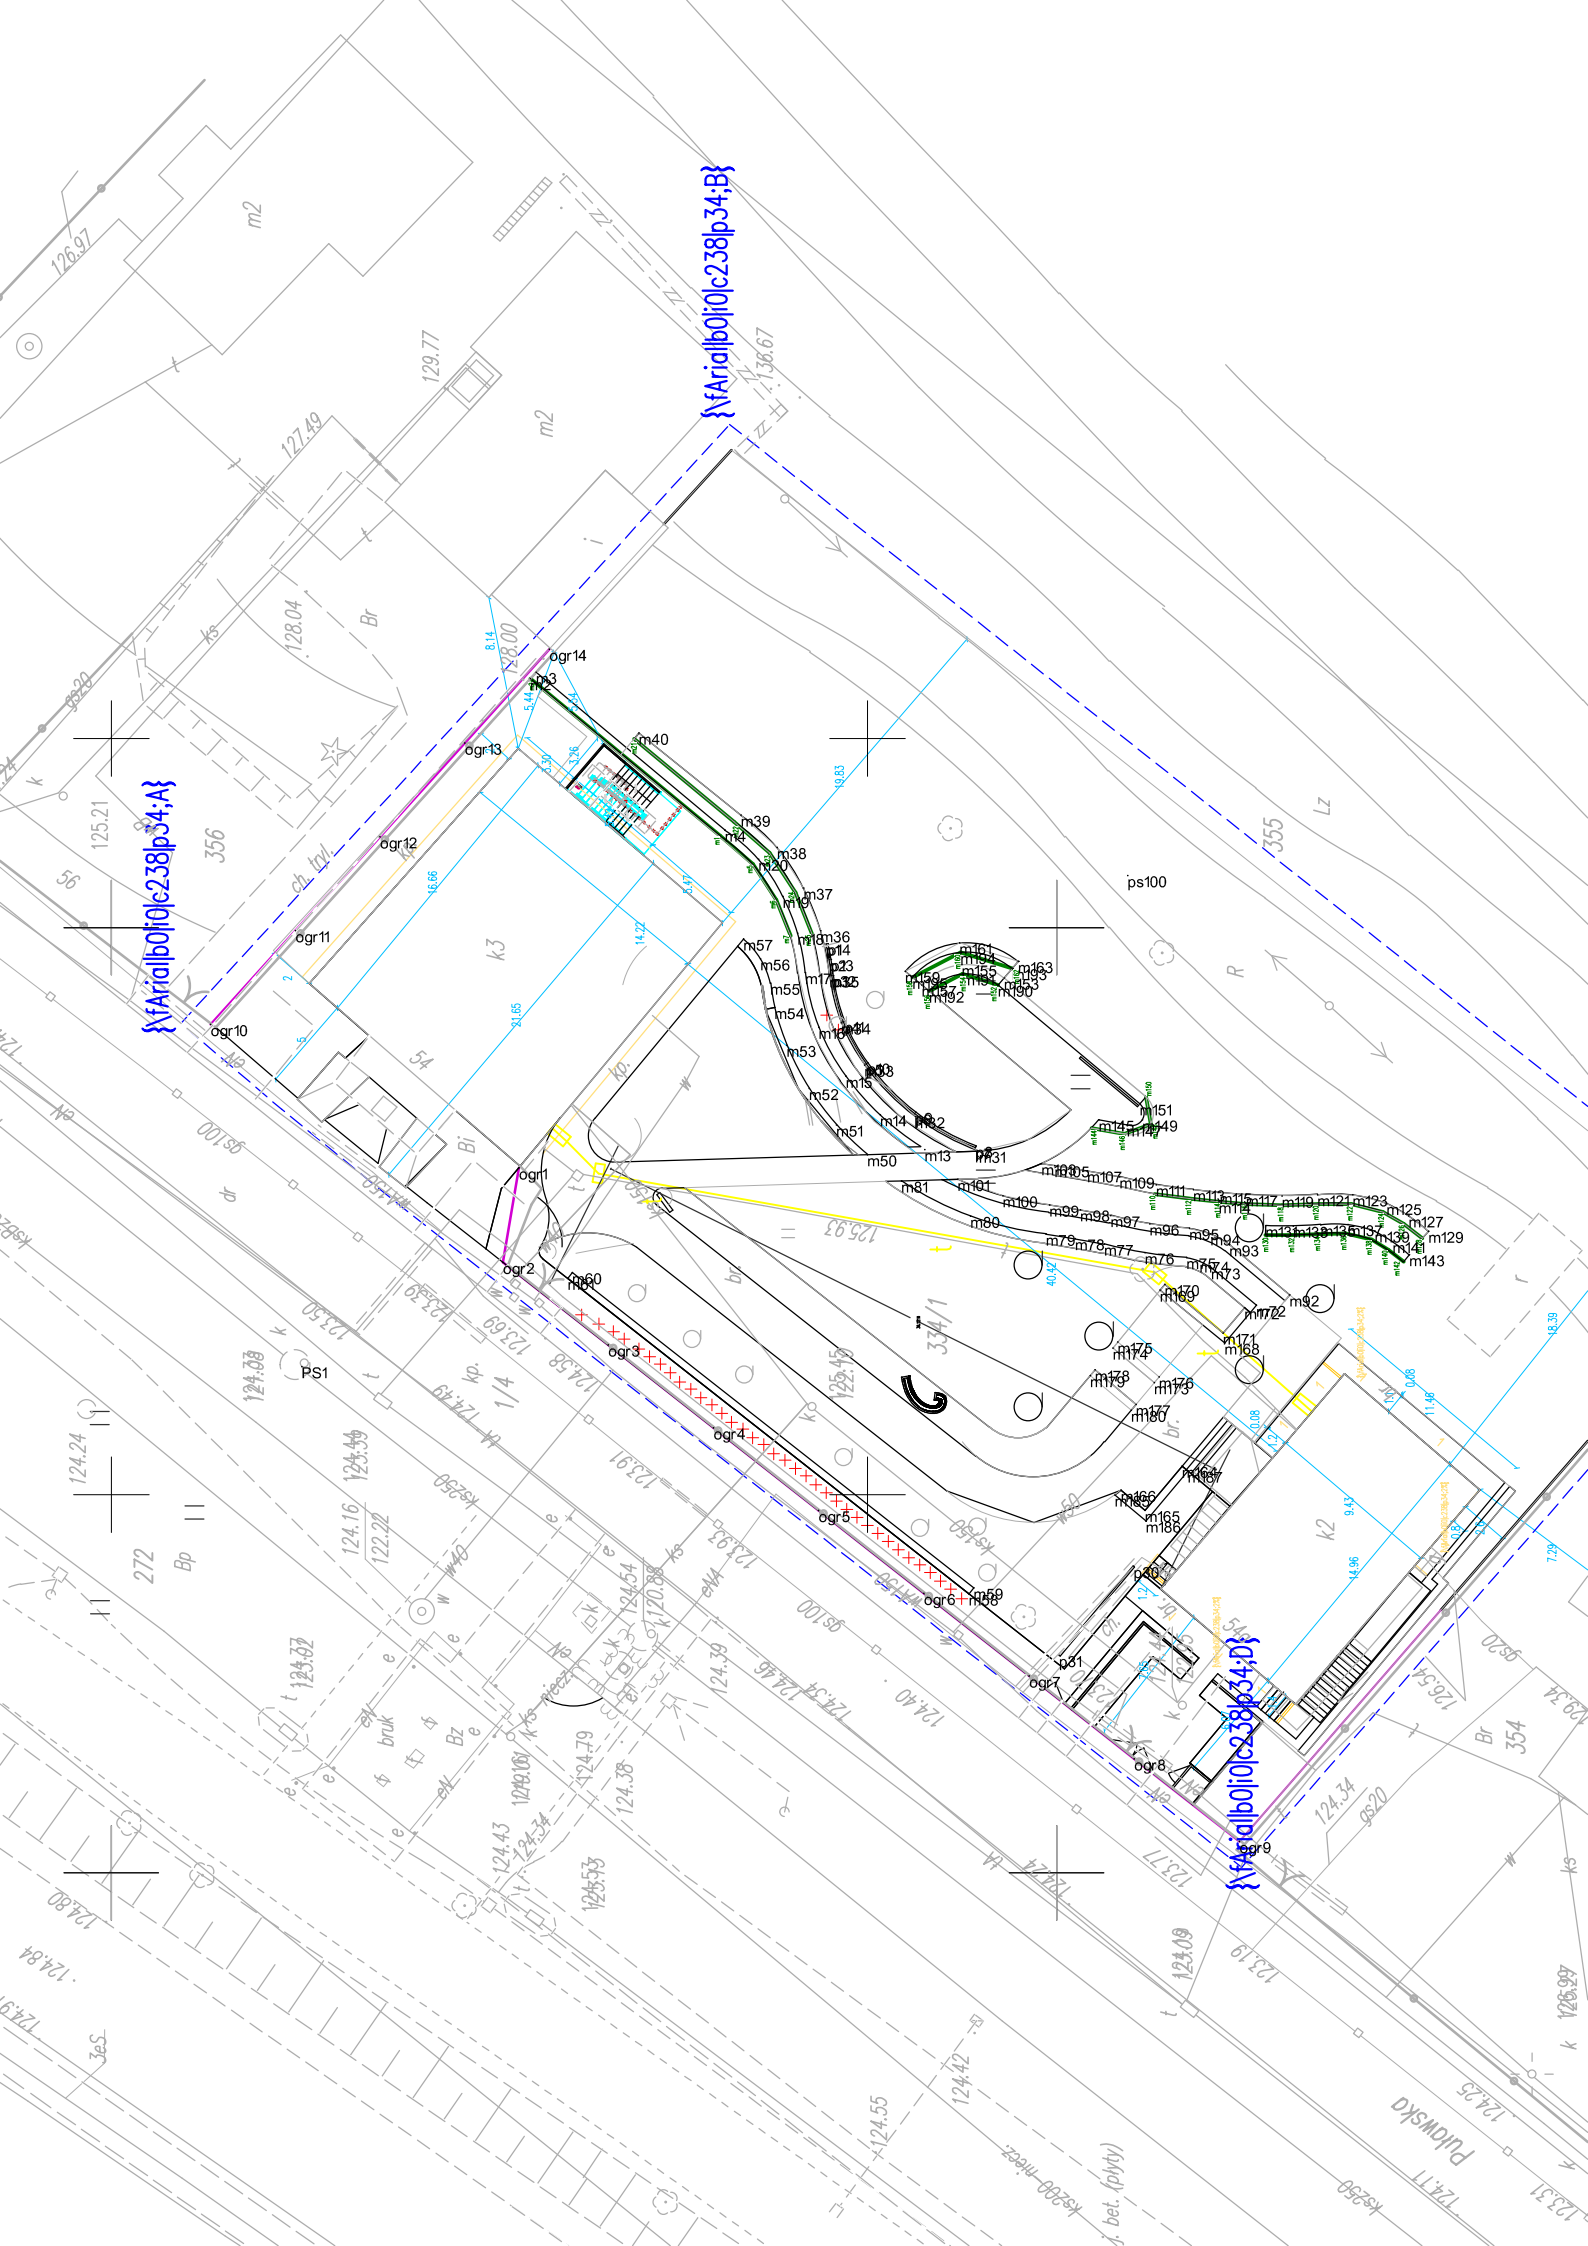
{\fArial|b0|i0|c238|p34;A}
{\fArial|b0|i0|c238|p34;B}
{\fArial|b0|i0|c238|p34;D}
ogr1
ogr2
ogr3
ogr4
ogr5
ogr6
ogr7
ogr8
ogr9
ogr10
ogr11
ogr12
ogr13
ogr14
PS1
ps100
m2
k3
k2
k1
Lz
Br
Bi
Bp
Bz
ch. trut.
PUŁAWSKA