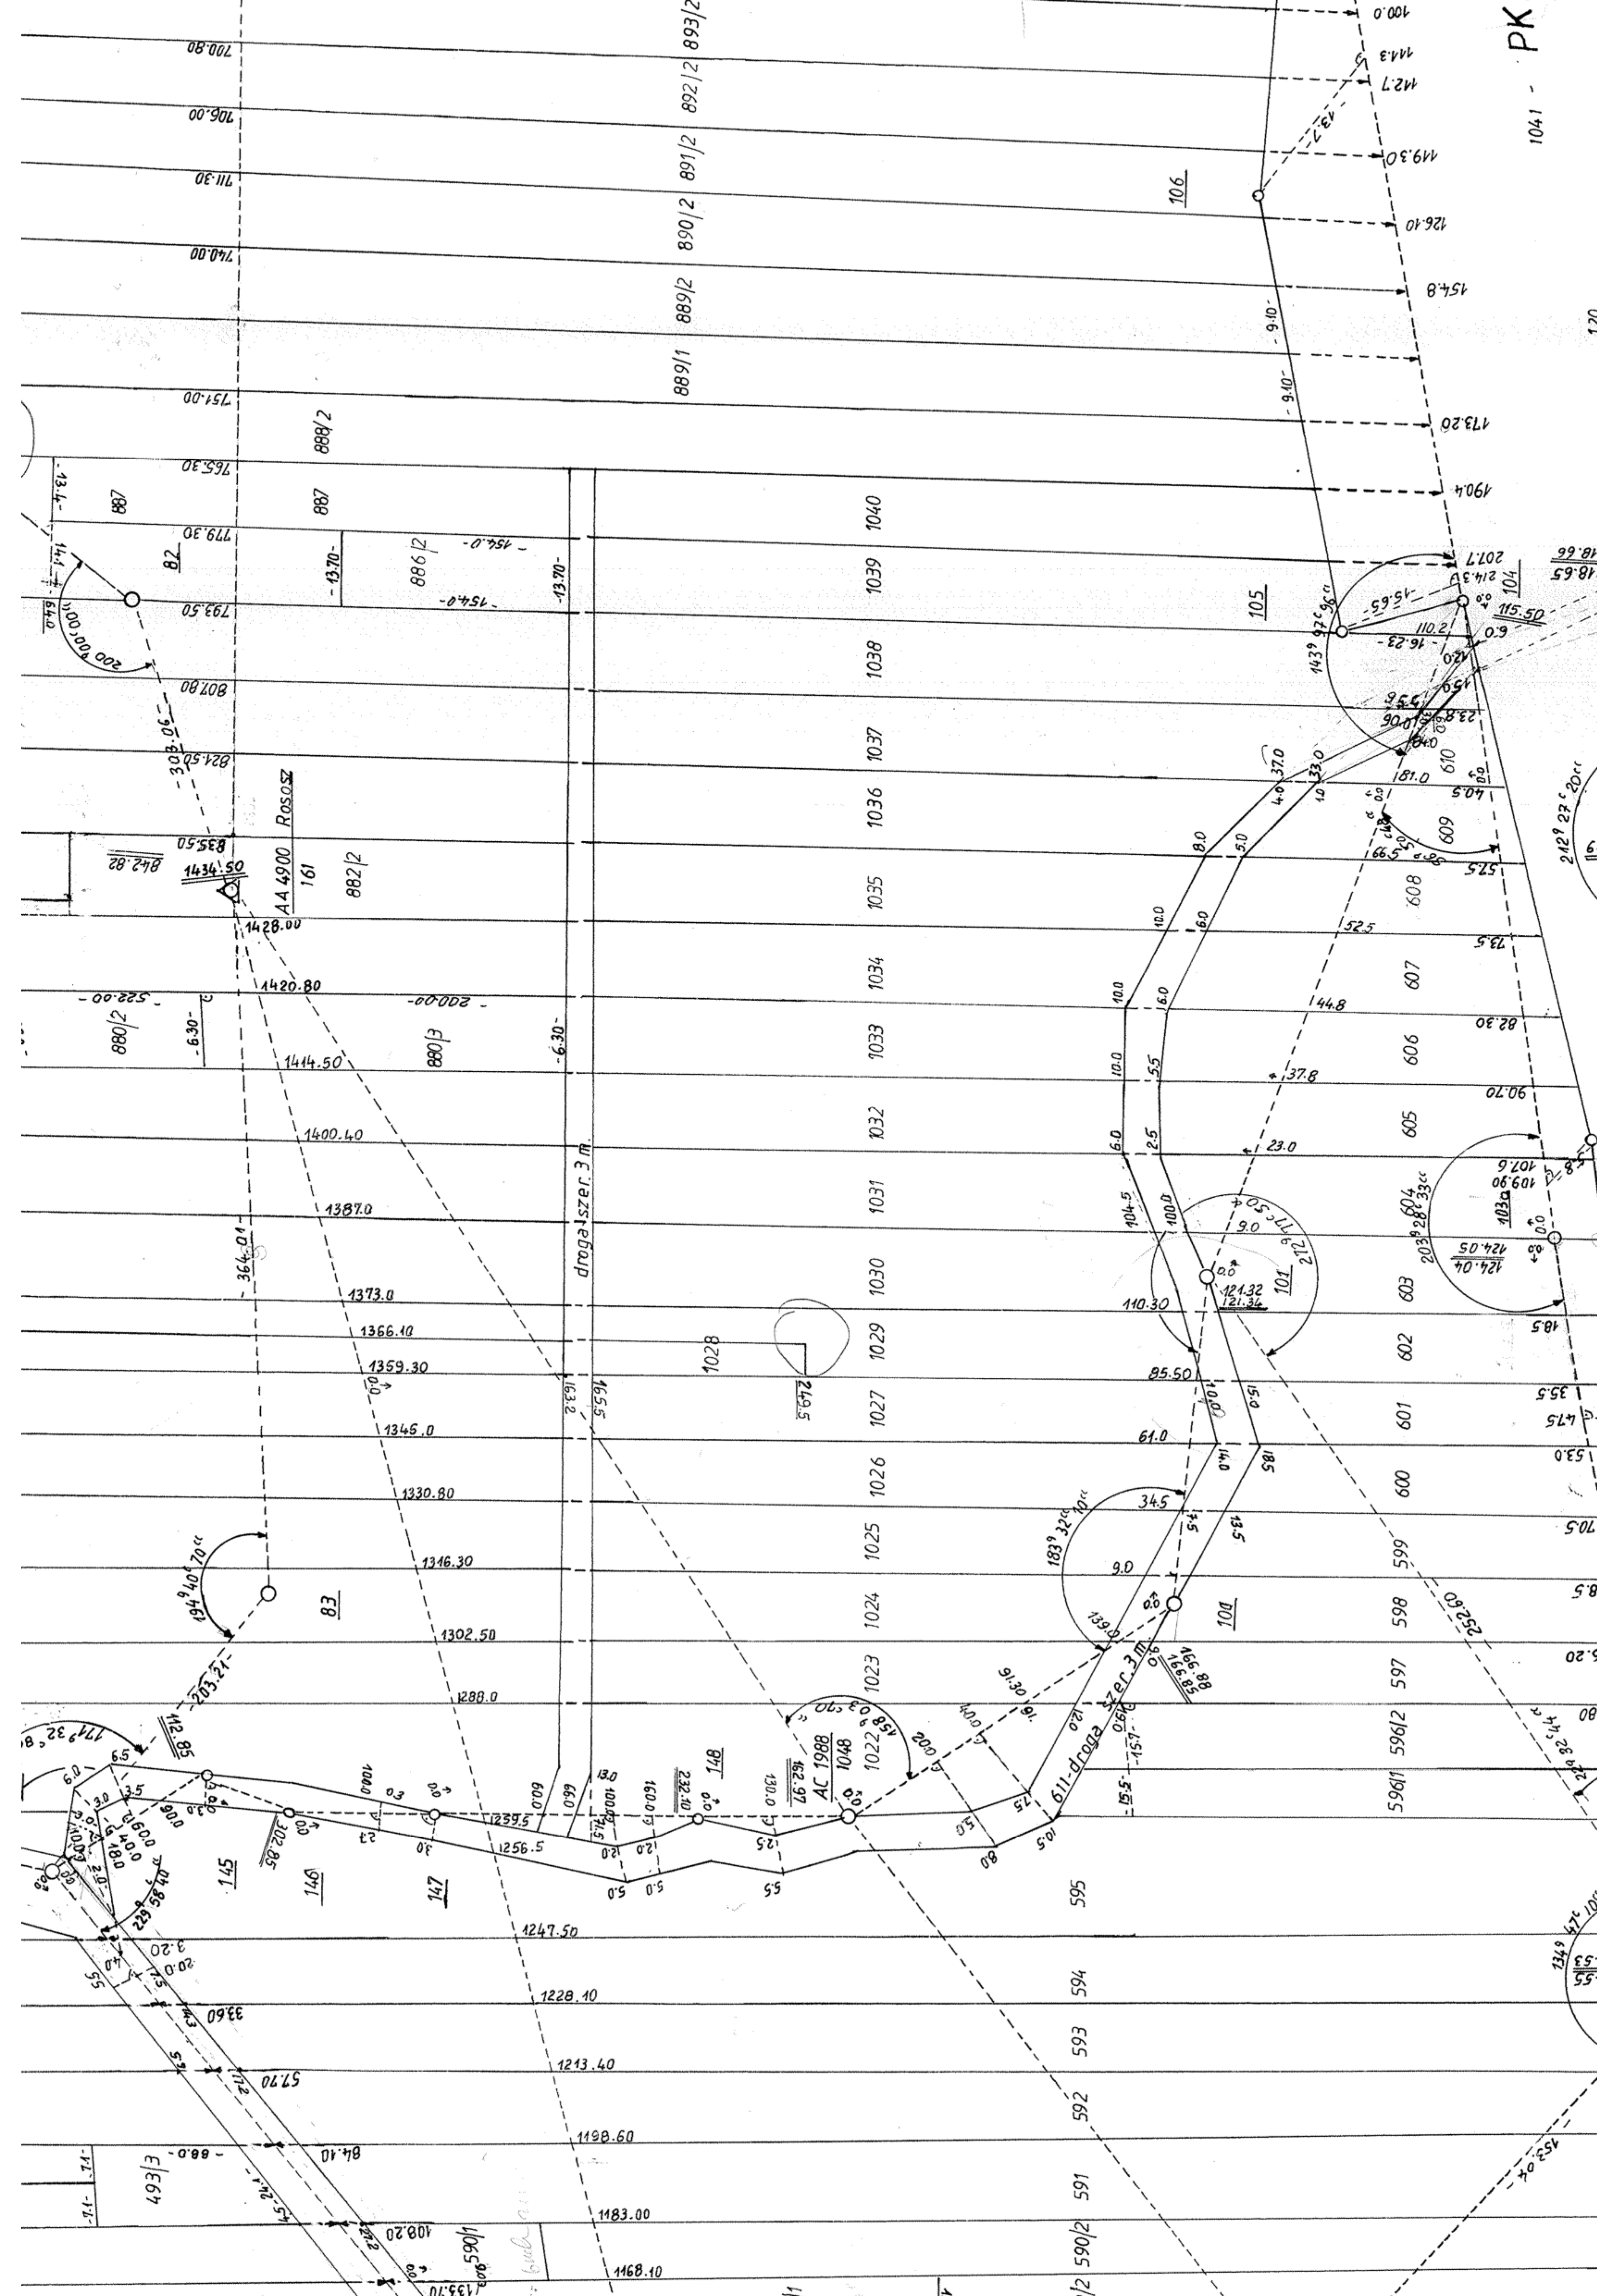
PK
1041
893/2
892/2
891/2
890/2
889/2
889/1
888/2
887
886/2
882/2
880/2
880/3
Rososz
AA 4900
161
droga szer. 3 m.
611-droga szer. 3 m.
AC 1988
1048
1040
1039
1038
1037
1036
1035
1034
1033
1032
1031
1030
1029
1028
1027
1026
1025
1024
1023
1022
610
609
608
607
606
605
604
603
602
601
600
599
598
597
596/2
596/1
595
594
593
592
591
590/2
590/1
493/3
82
83
101
103a
104
105
106
145
146
147
148
1434.50
1428.00
1420.80
1414.50
1400.40
1387.0
1373.0
1366.10
1359.30
1345.0
1330.80
1316.30
1302.50
1288.0
1256.5
1247.50
1228.10
1213.40
1198.60
1183.00
1168.10